


# Gevels (1:100)


Vooranzicht

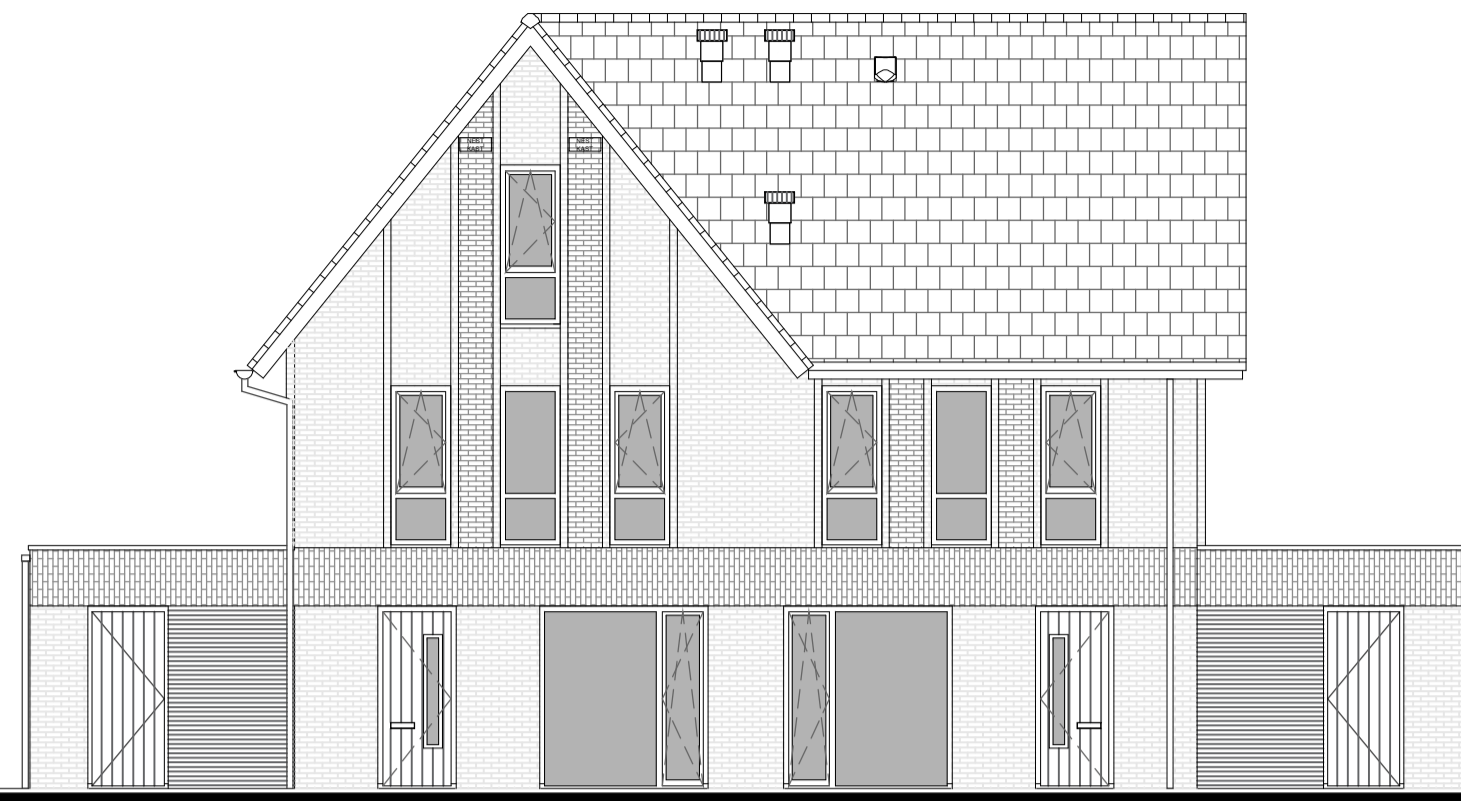

Bnr. 11

Bnr. 12

Zijaanzicht

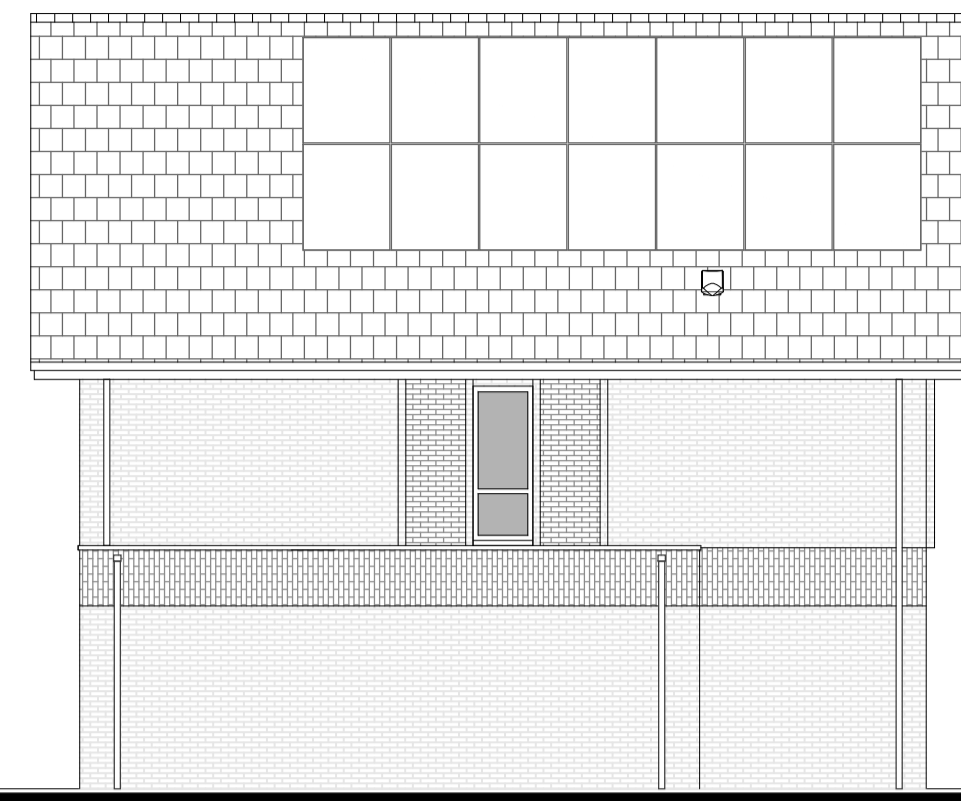


Achteraanzicht




Bnr. 12

Bnr. 11


# Doorsnede (1:100)

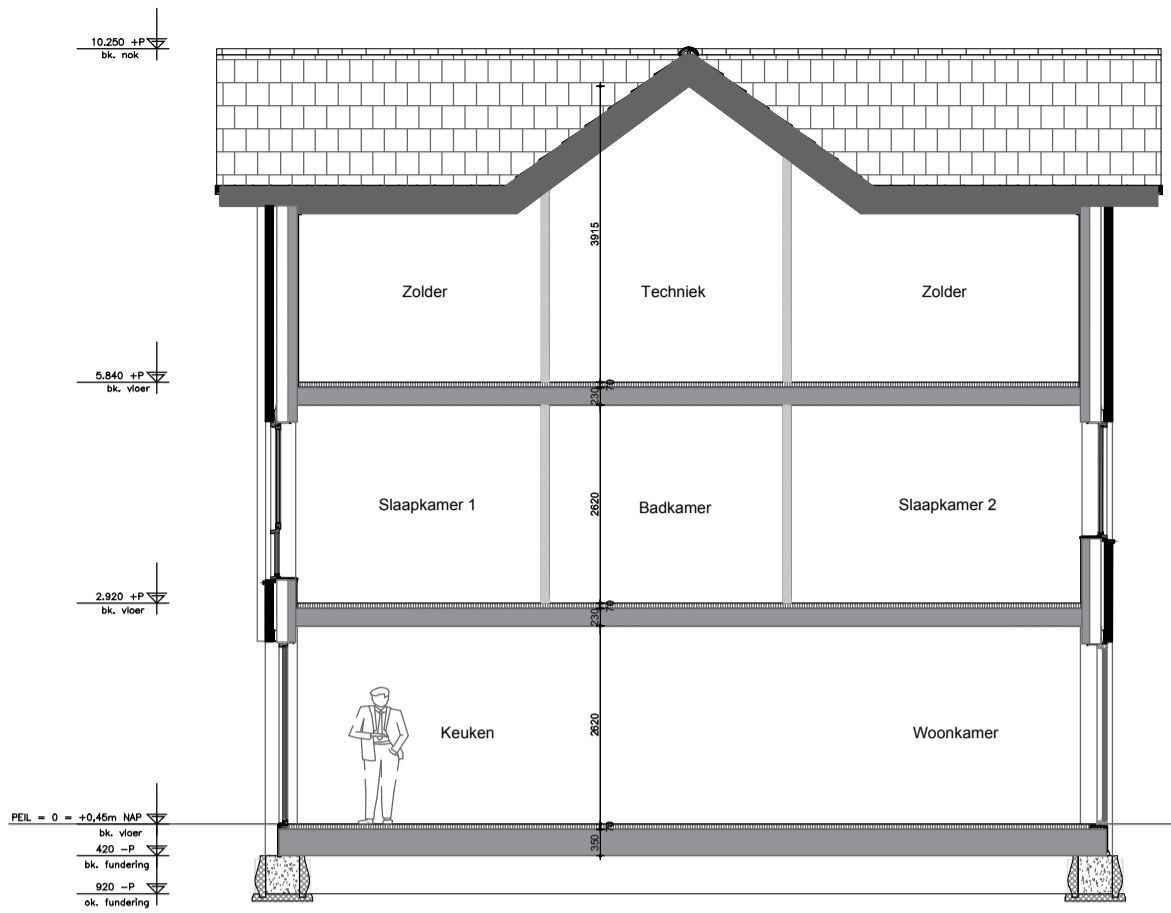


# Begane grond (1:50)

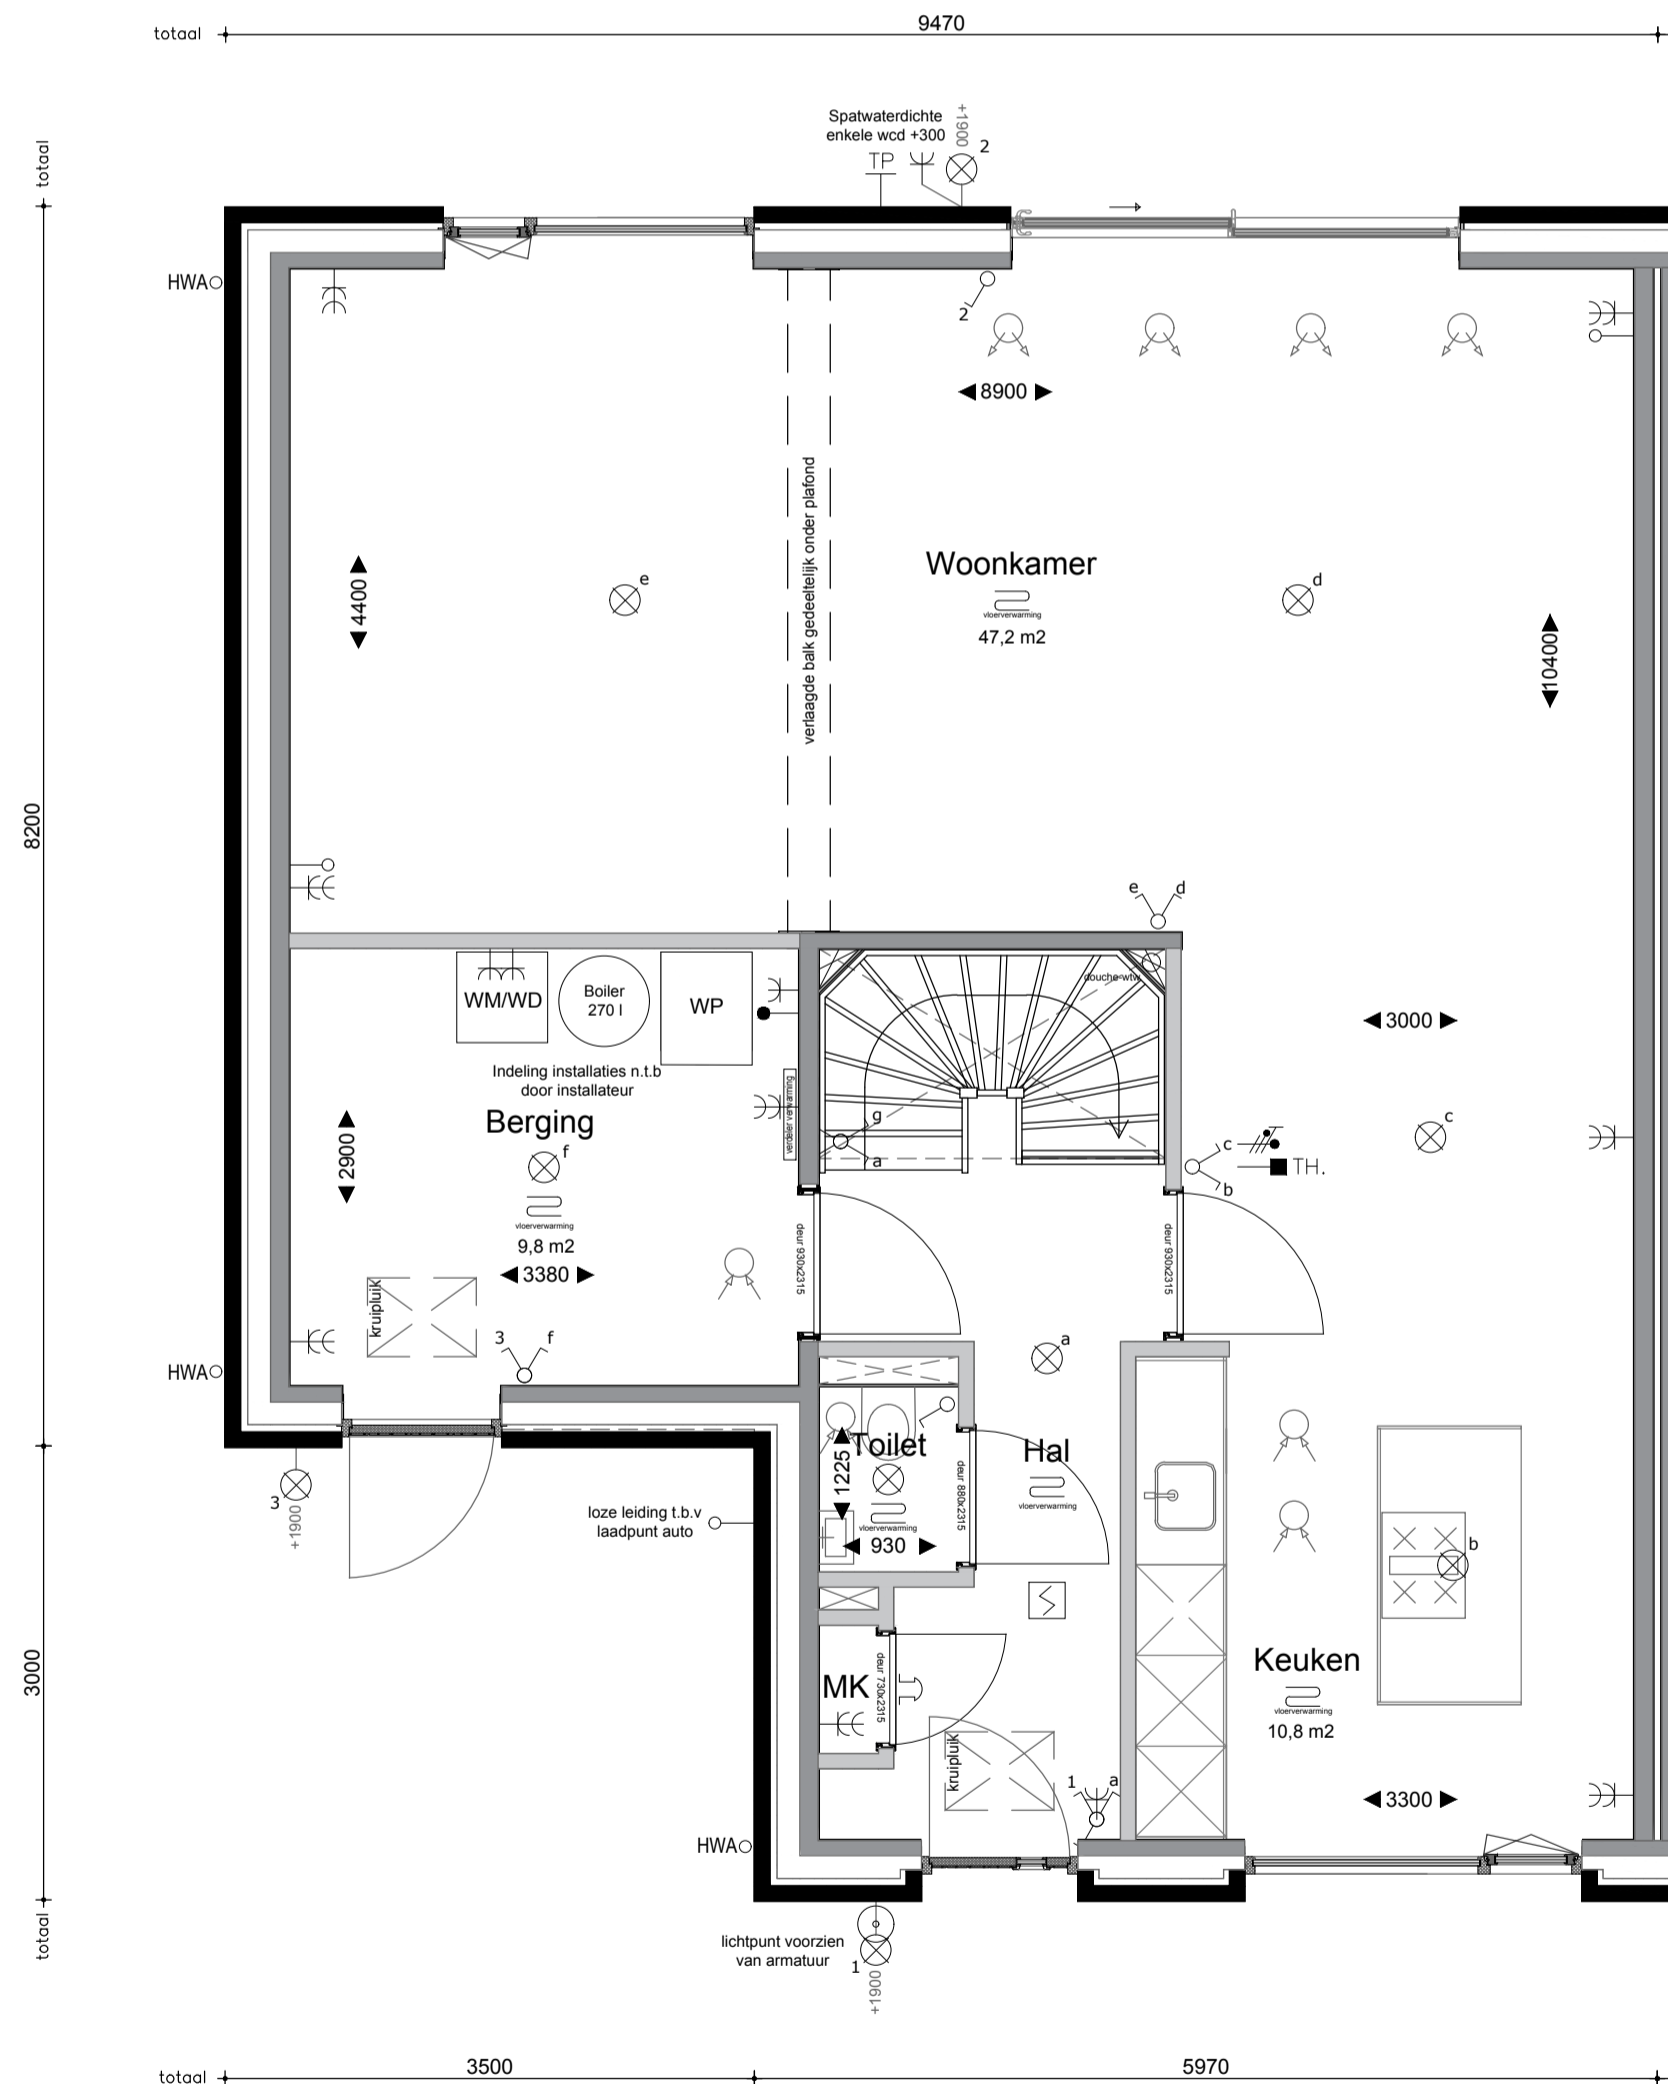


# Eerste verdieping (1:50)

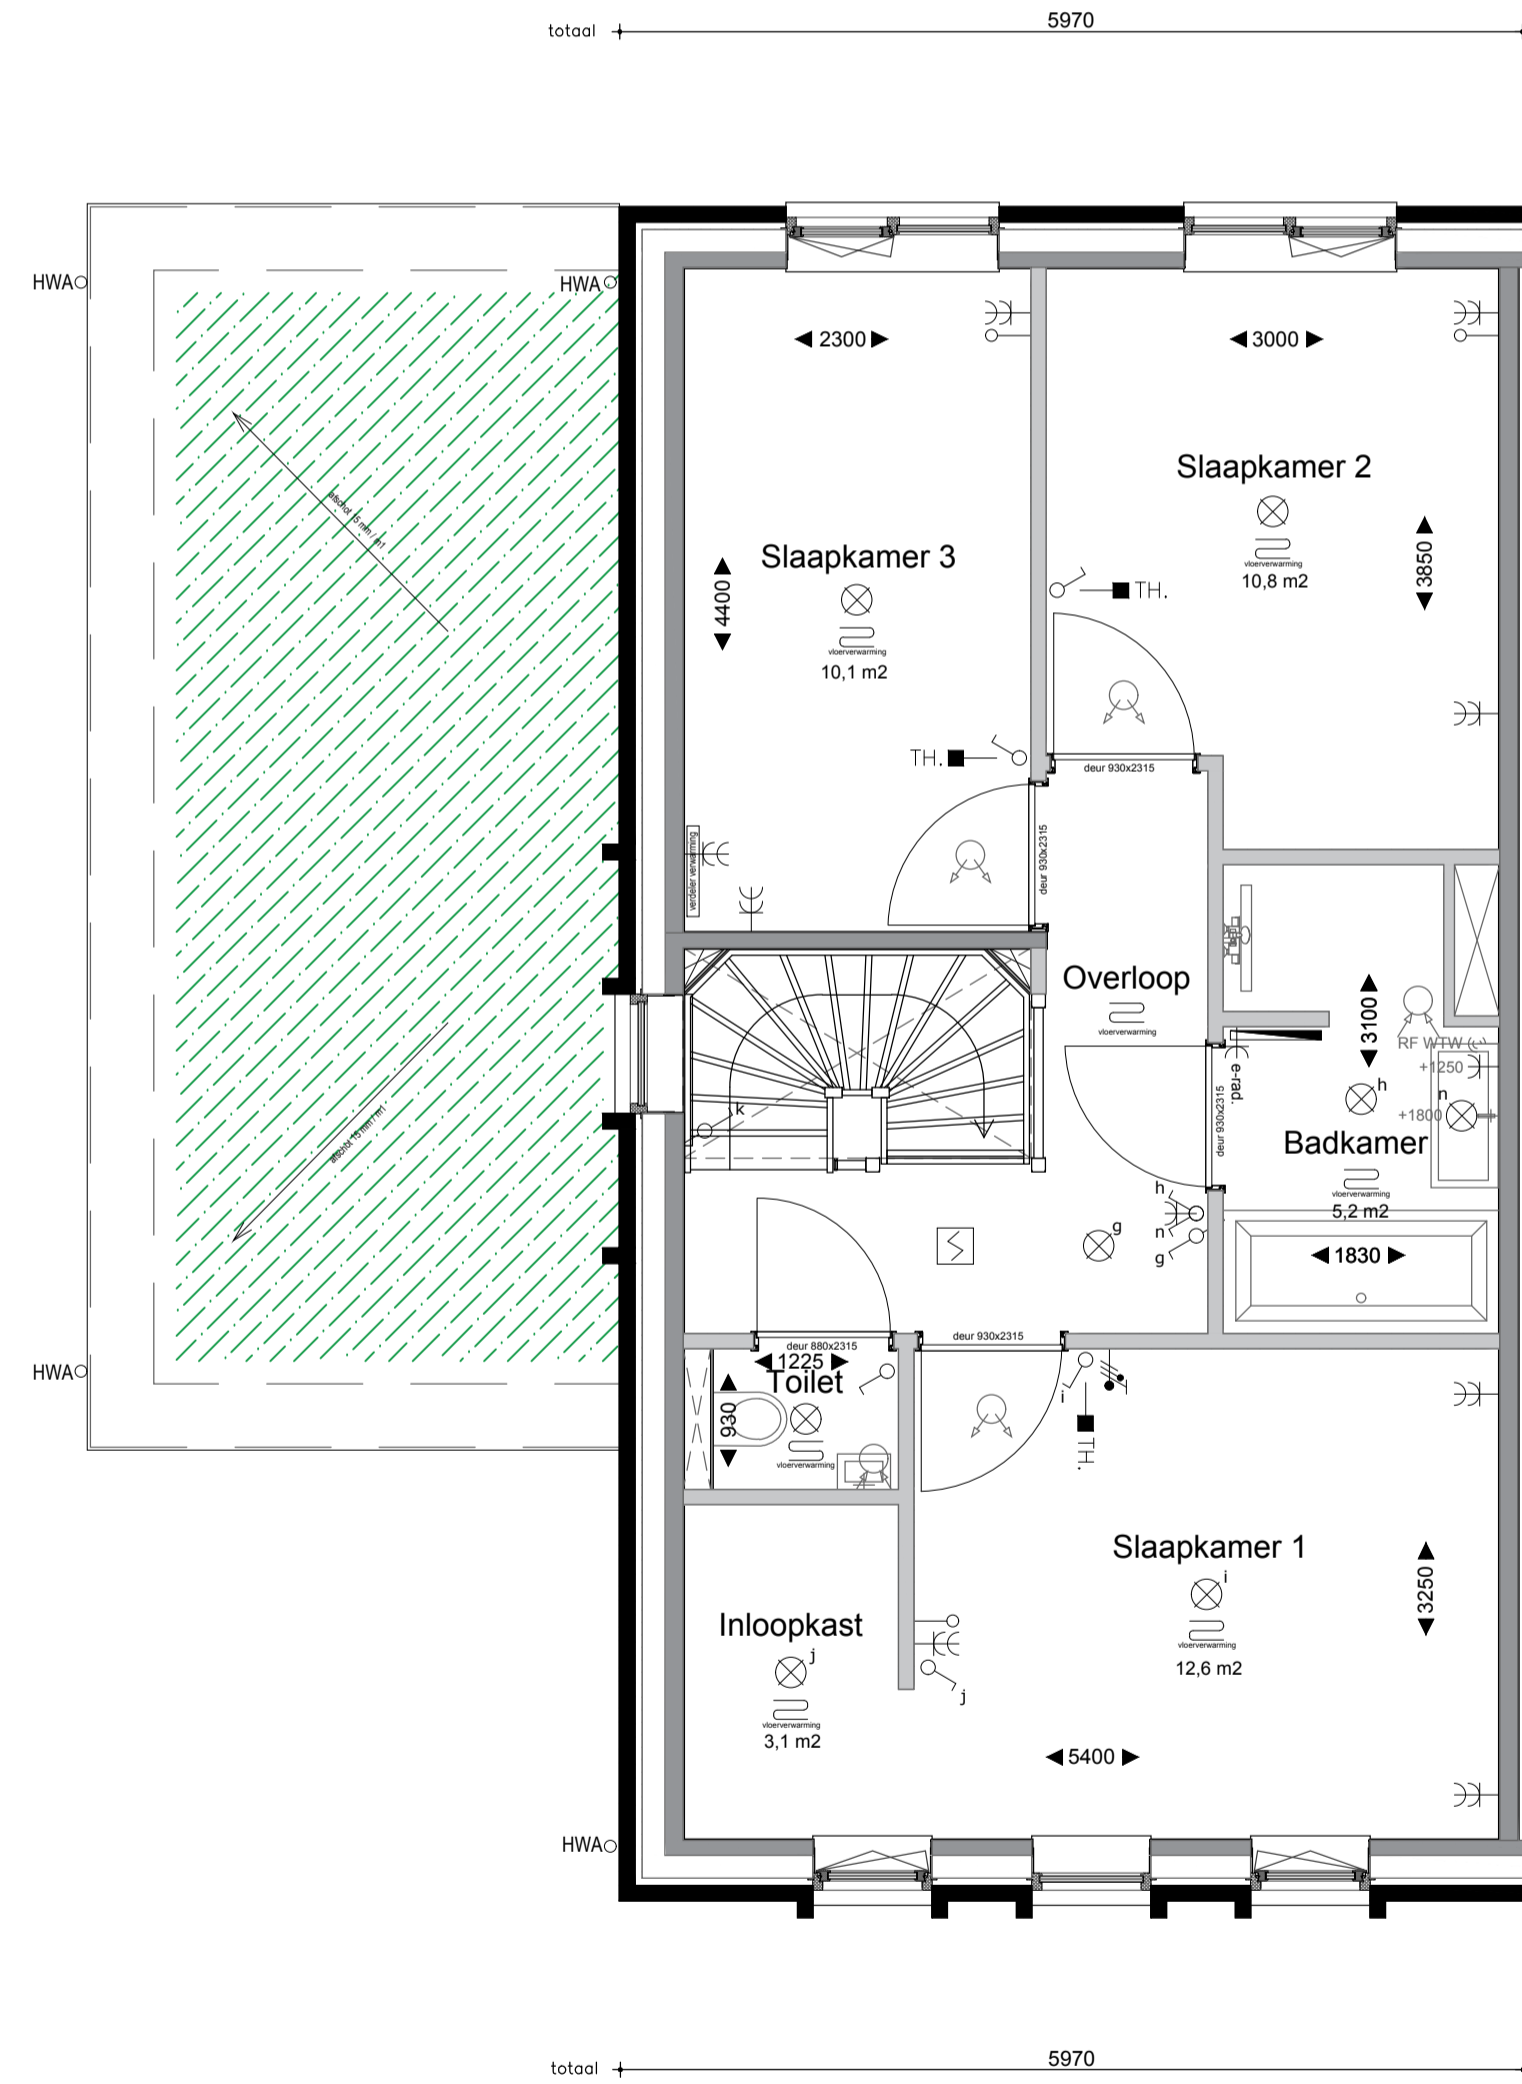

# Tweede verdieping (1:50)

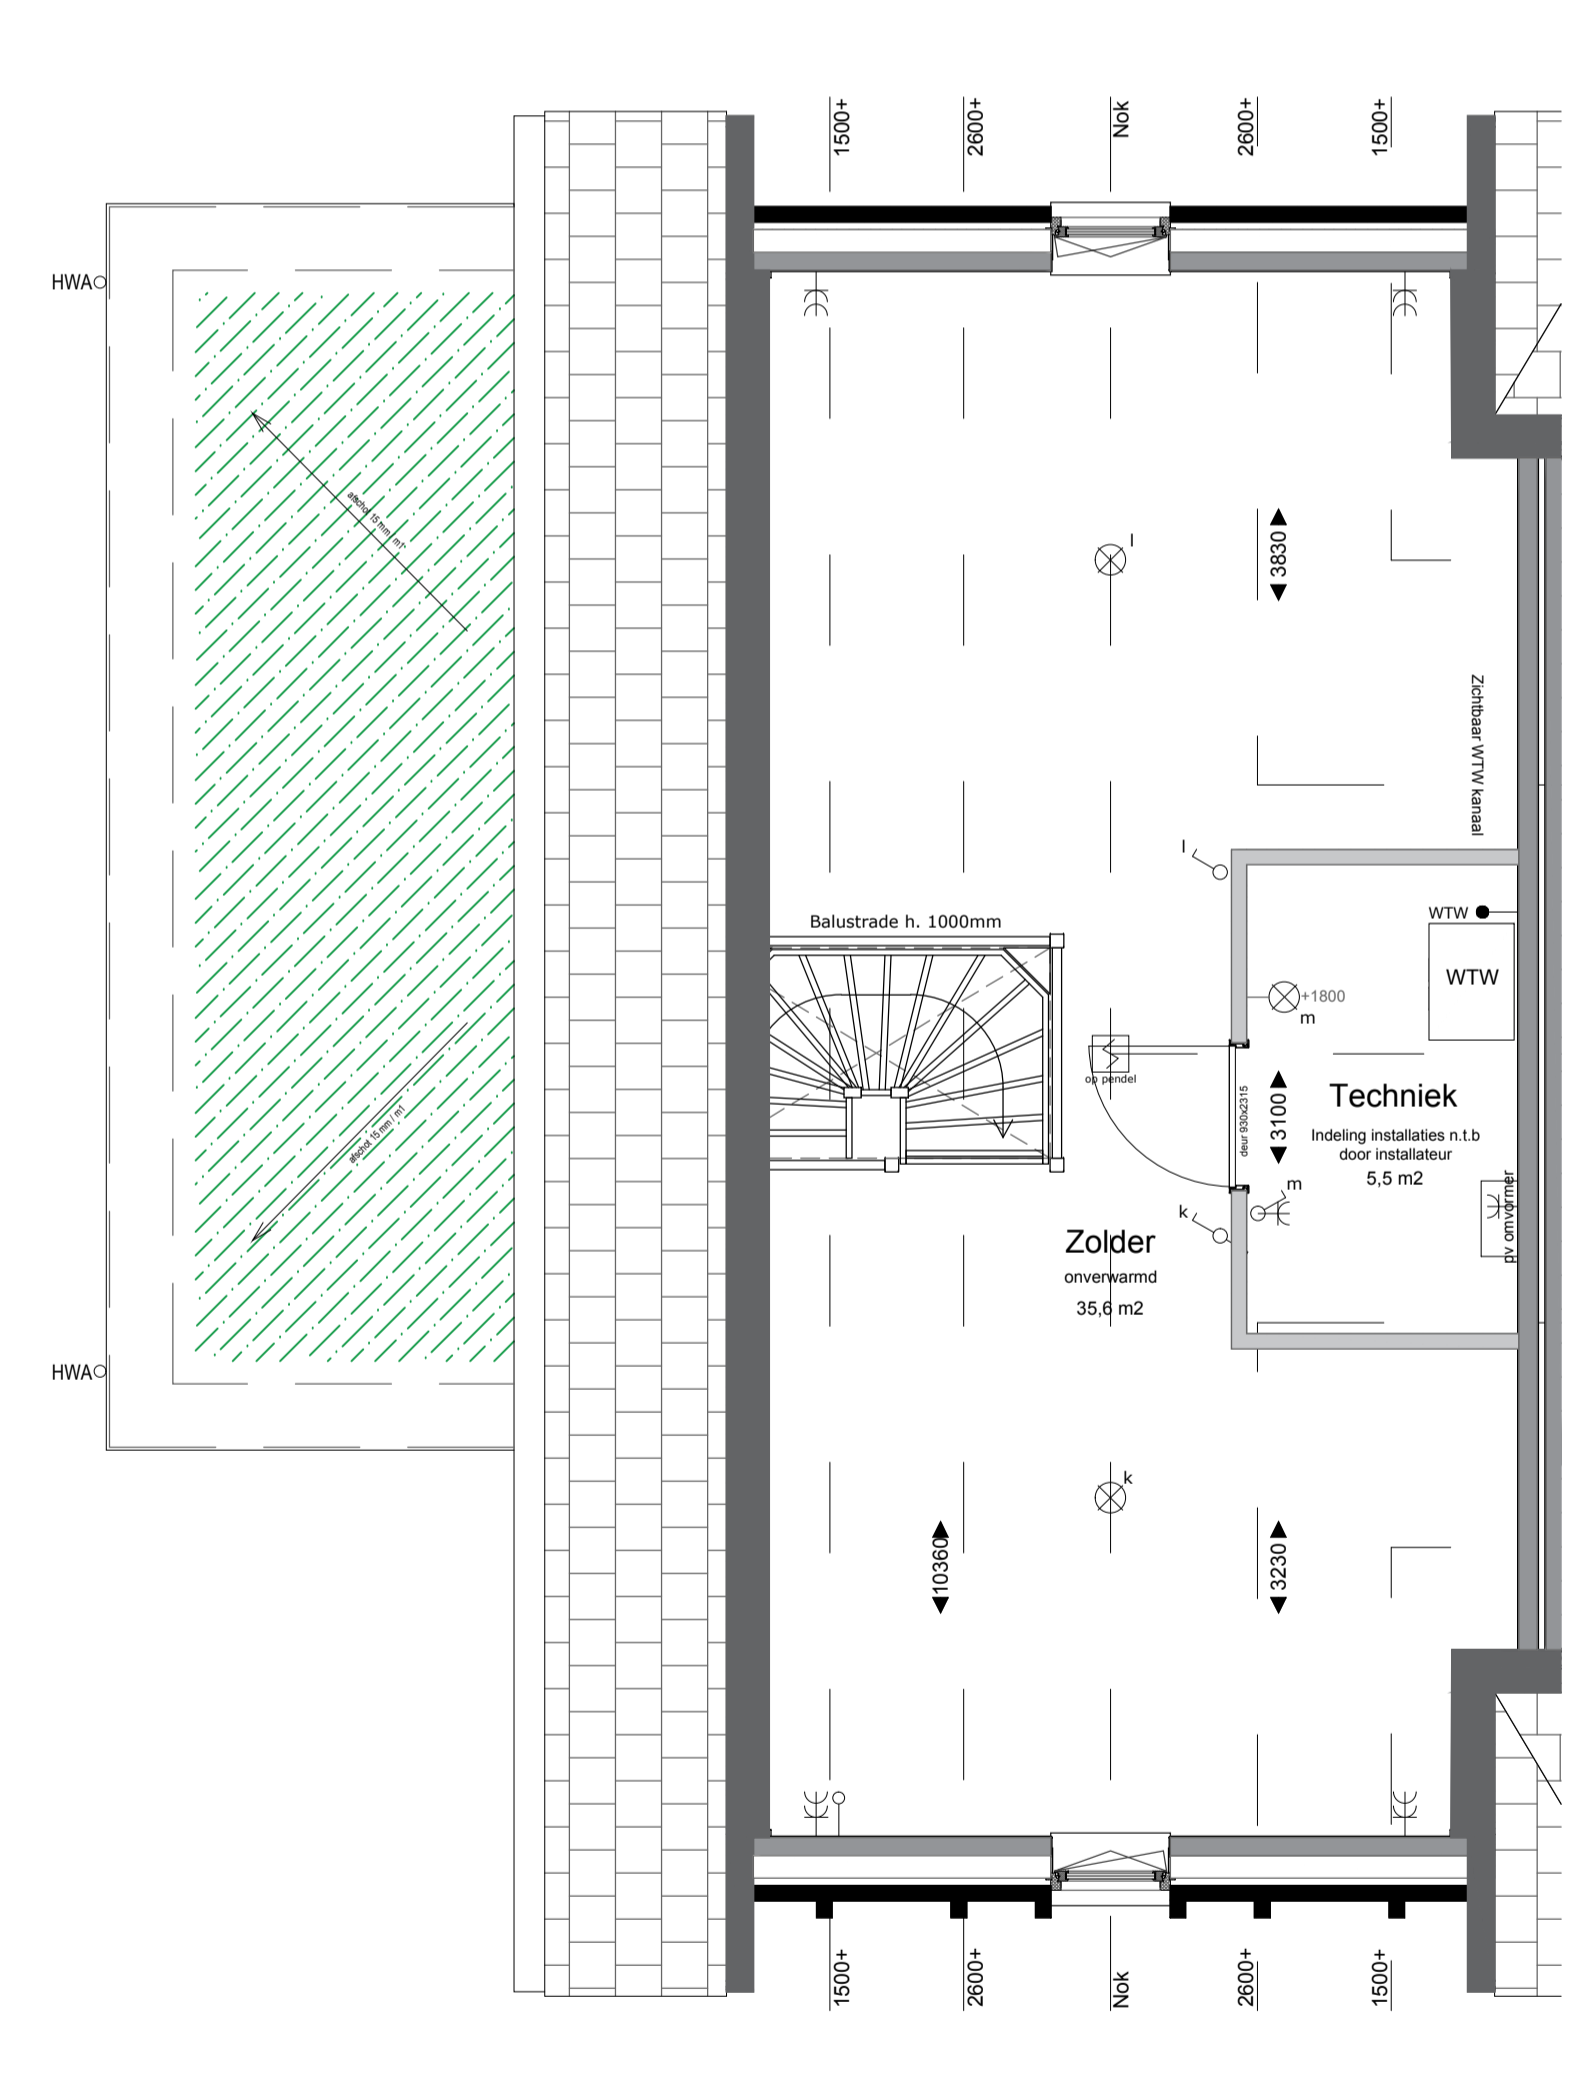

Schaallat (in meters)

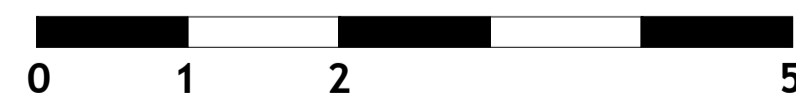

## ALGEMEEN

MAATVOERING:  
De tekeningen en bijbehorende stukken zijn met de grootst mogelijke zorg samengesteld. De weergegeven maatvoeringen betreffen 'circa' maten. Er kunnen derhalve geen rechten aan ontleend worden.

## RENOVOOI

OMSCHRIJVING	SYMBOL/ARCERING	OMSCHRIJVING	SYMBOL/ARCERING
lichtpunt	⊗	lucht	⊕
wandlichtpunt	⊗	bedrukker	⊙
bewegingsensor in plafond	⊗	rookmelder aangesloten op lichtnet	⊗
bewegingsensor op wand	⊗	meerpolige schakelaar met aanduiding bediene lichtpunten	⊗
enkeelpolige schakelaar	⊗	dimmer schakelaar	⊗
wisselschakelaar	⊗	wandcontactdoos enkel met randboord	⊗
kamerthermostaat (ca. 1500 + vierer)	TH	wandcontactdoos dubbel met randboord	⊗
loze leiding	—	wandcontactdoos driedubbel met randboord	⊗
aansluitpunt CAI bedraad en afgemonteerd	CAI	RF bediening mechanische ventilatie	→ RF
aansluitpunt LUTP bedraad en afgemonteerd	LUTP	CO2 sensor mechanische ventilatie	→ CO2
radiator (positie en afm. indicatief)	—	afzuigventilatie (plafond)	→
plafondverwarmingsdeur (positie en afm. conform opbouw installateur)	—	inboventilatie ventilatie (plafond)	→
tappunt water	—	indicatie mos-sedumdoorkerfing	⊗

## VERKOOPTEKENING

2024.11

**DEN DUNNEN**  
BOUW & ONTWIKKELING

Opdrachtgever: STRANDPAREL BV  
 Project: 24 Woningen, Rockanje (Strandparel)  
 Onderdeel: Overzicht Type B3 - Bnr. 11  
 Schaal: 1:50/100  
 Tekenaar: L. van Es  
 Datum: 13.12.2024  
 Wijziging: A: ...

**BNR.: 11**

Rivierdijk 401 Hardinxveld Giessendam T. 0184-617486  
 3372 BV www.dennunenbv.nl F. 0184-617431