


Gevels (1:100)

Voor aanzicht

Zijaanzicht

Achter aanzicht

Doorsnede (1:100)

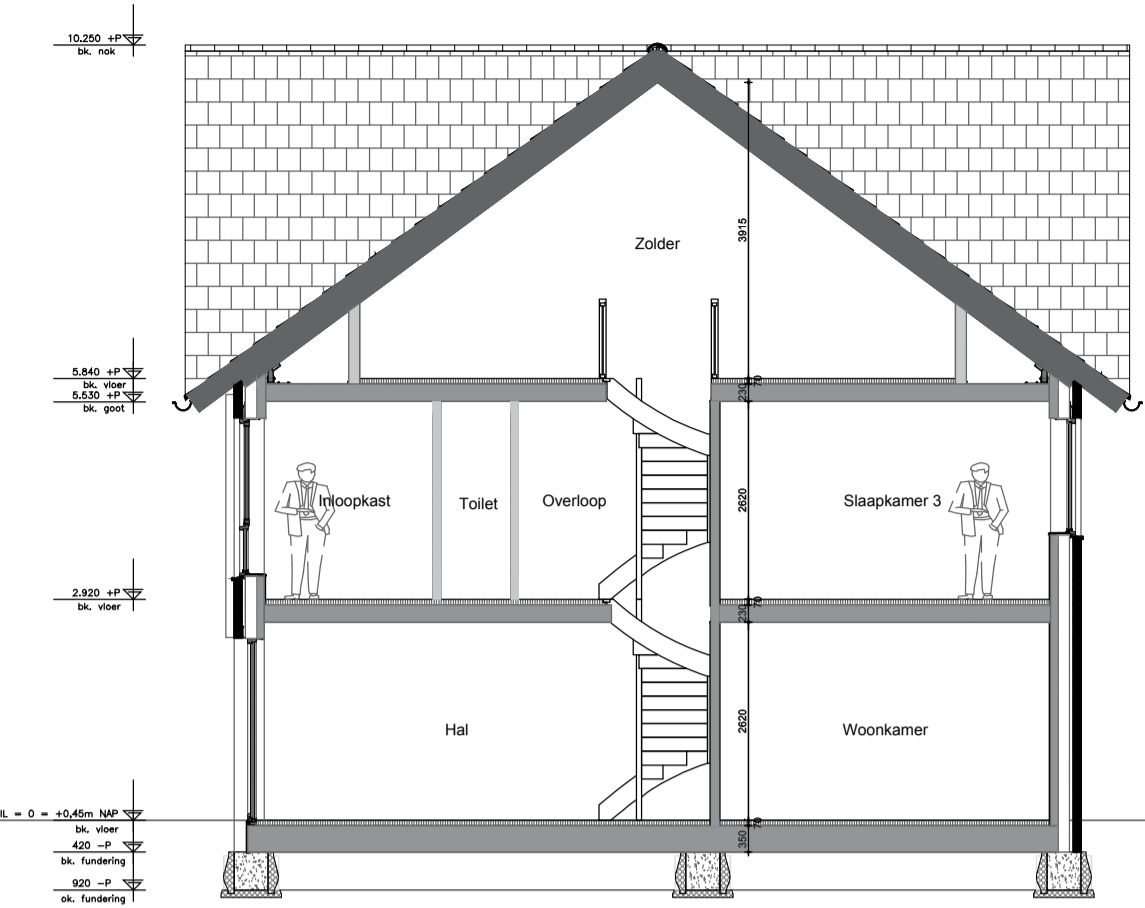

Bnr. 11

Bnr. 12




Bnr. 12

Bnr. 11


Begane grond (1:50)

Eerste verdieping (1:50)

Tweede verdieping (1:50)

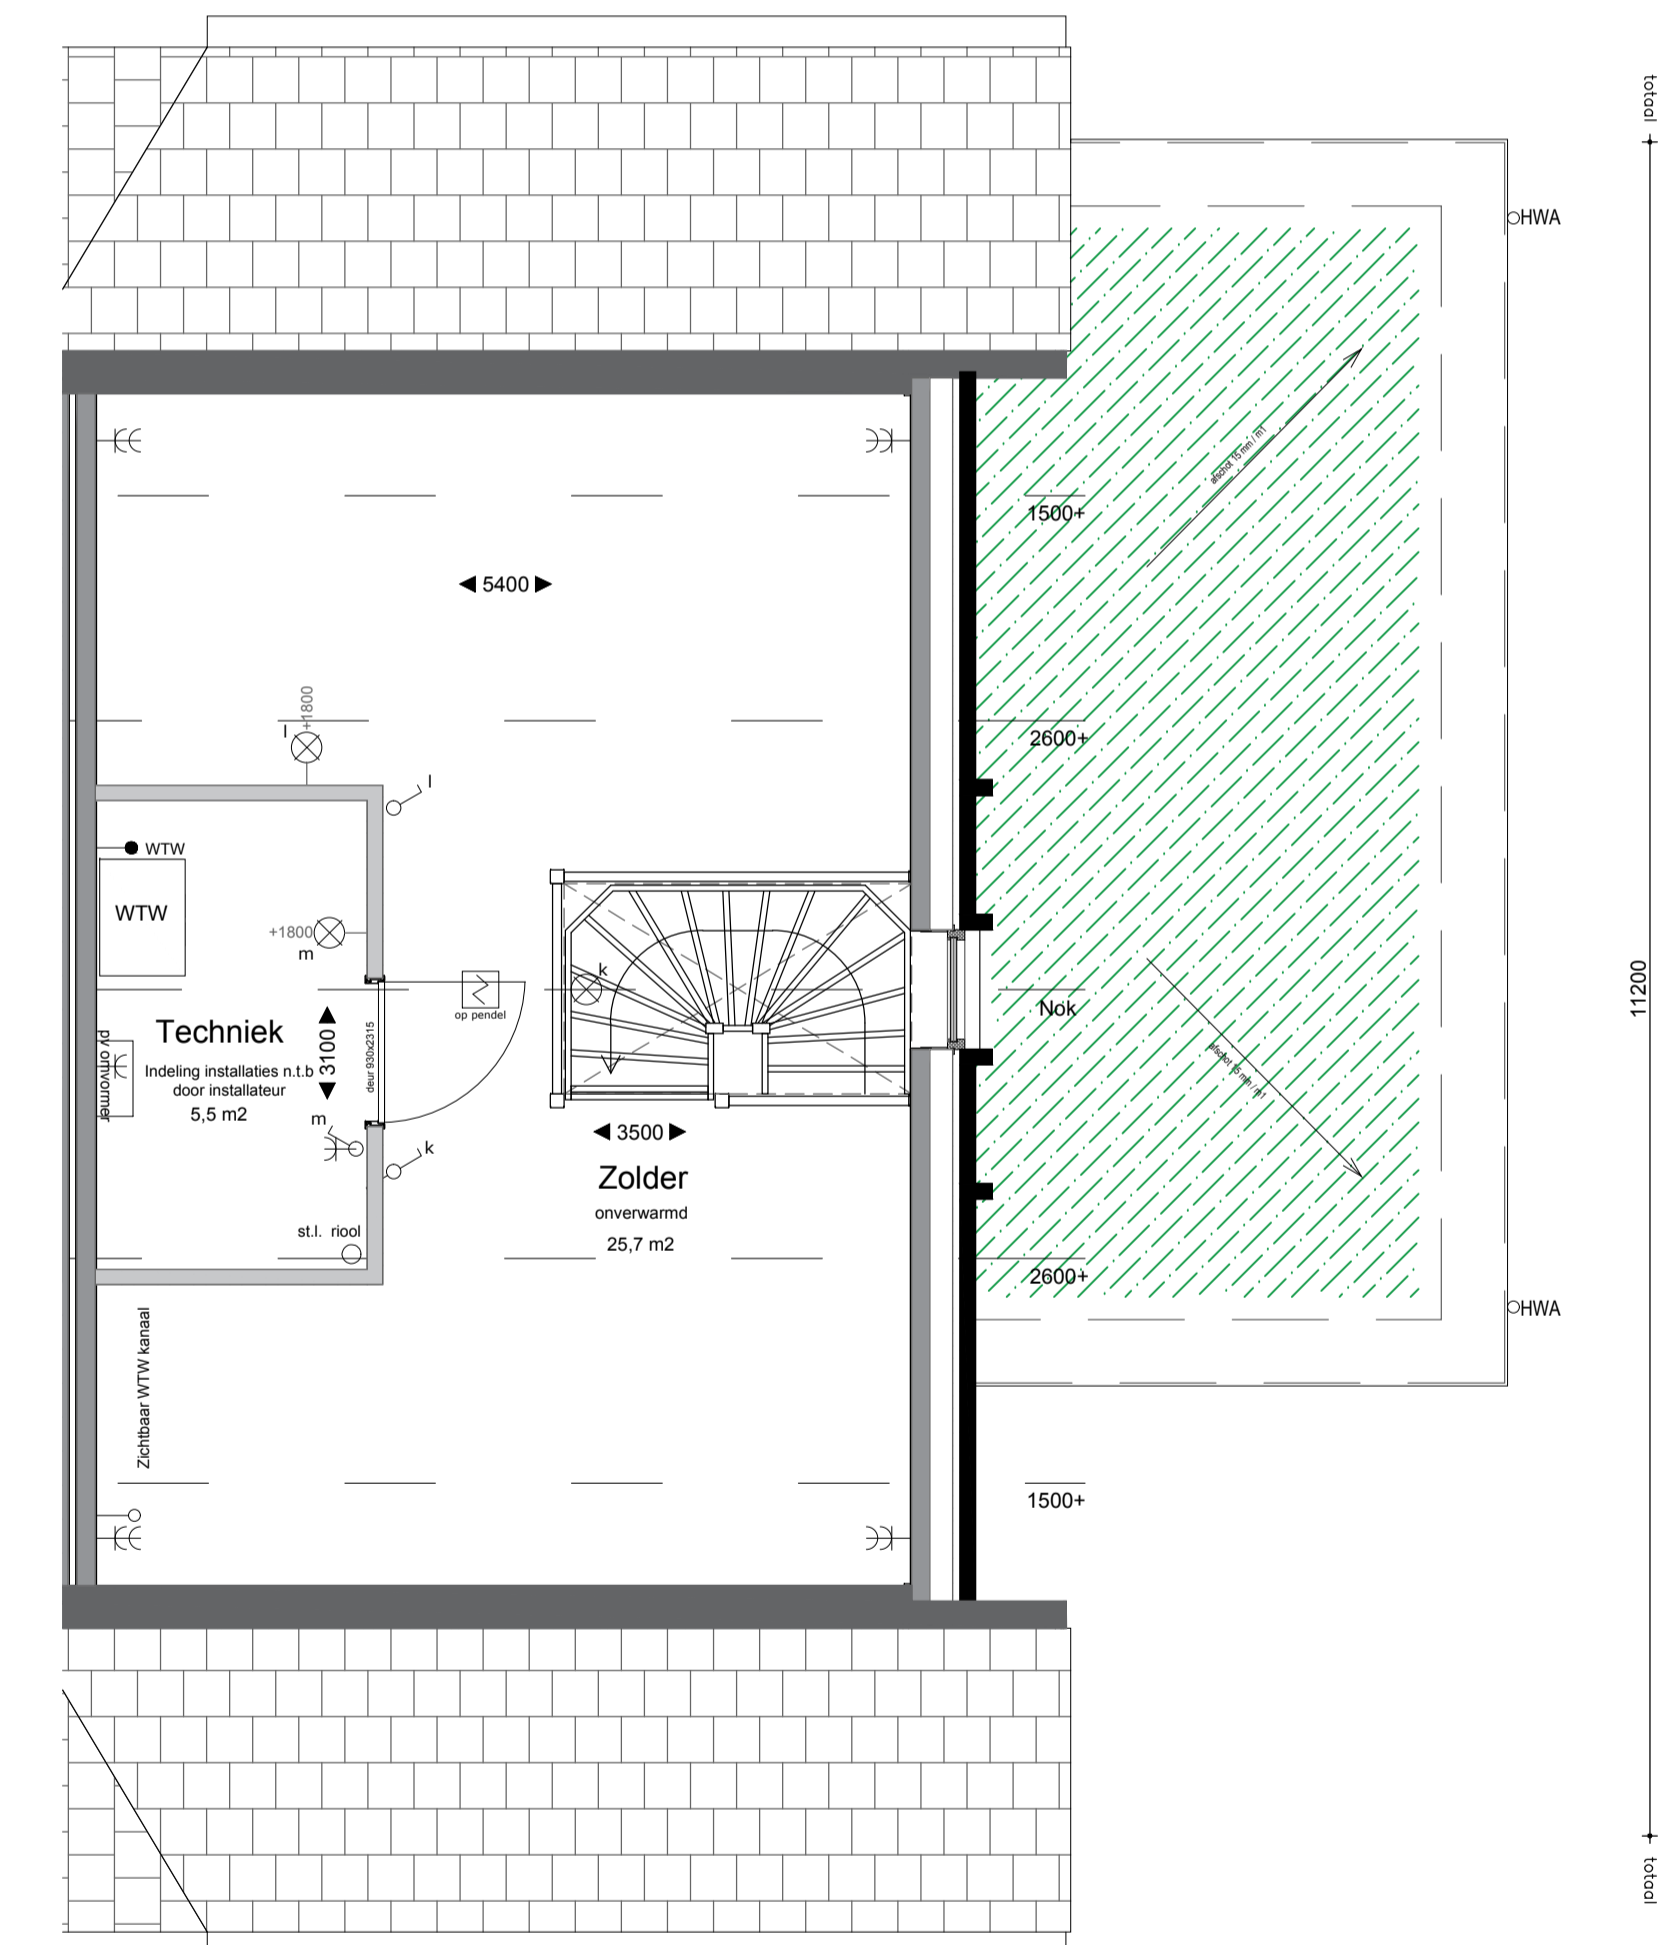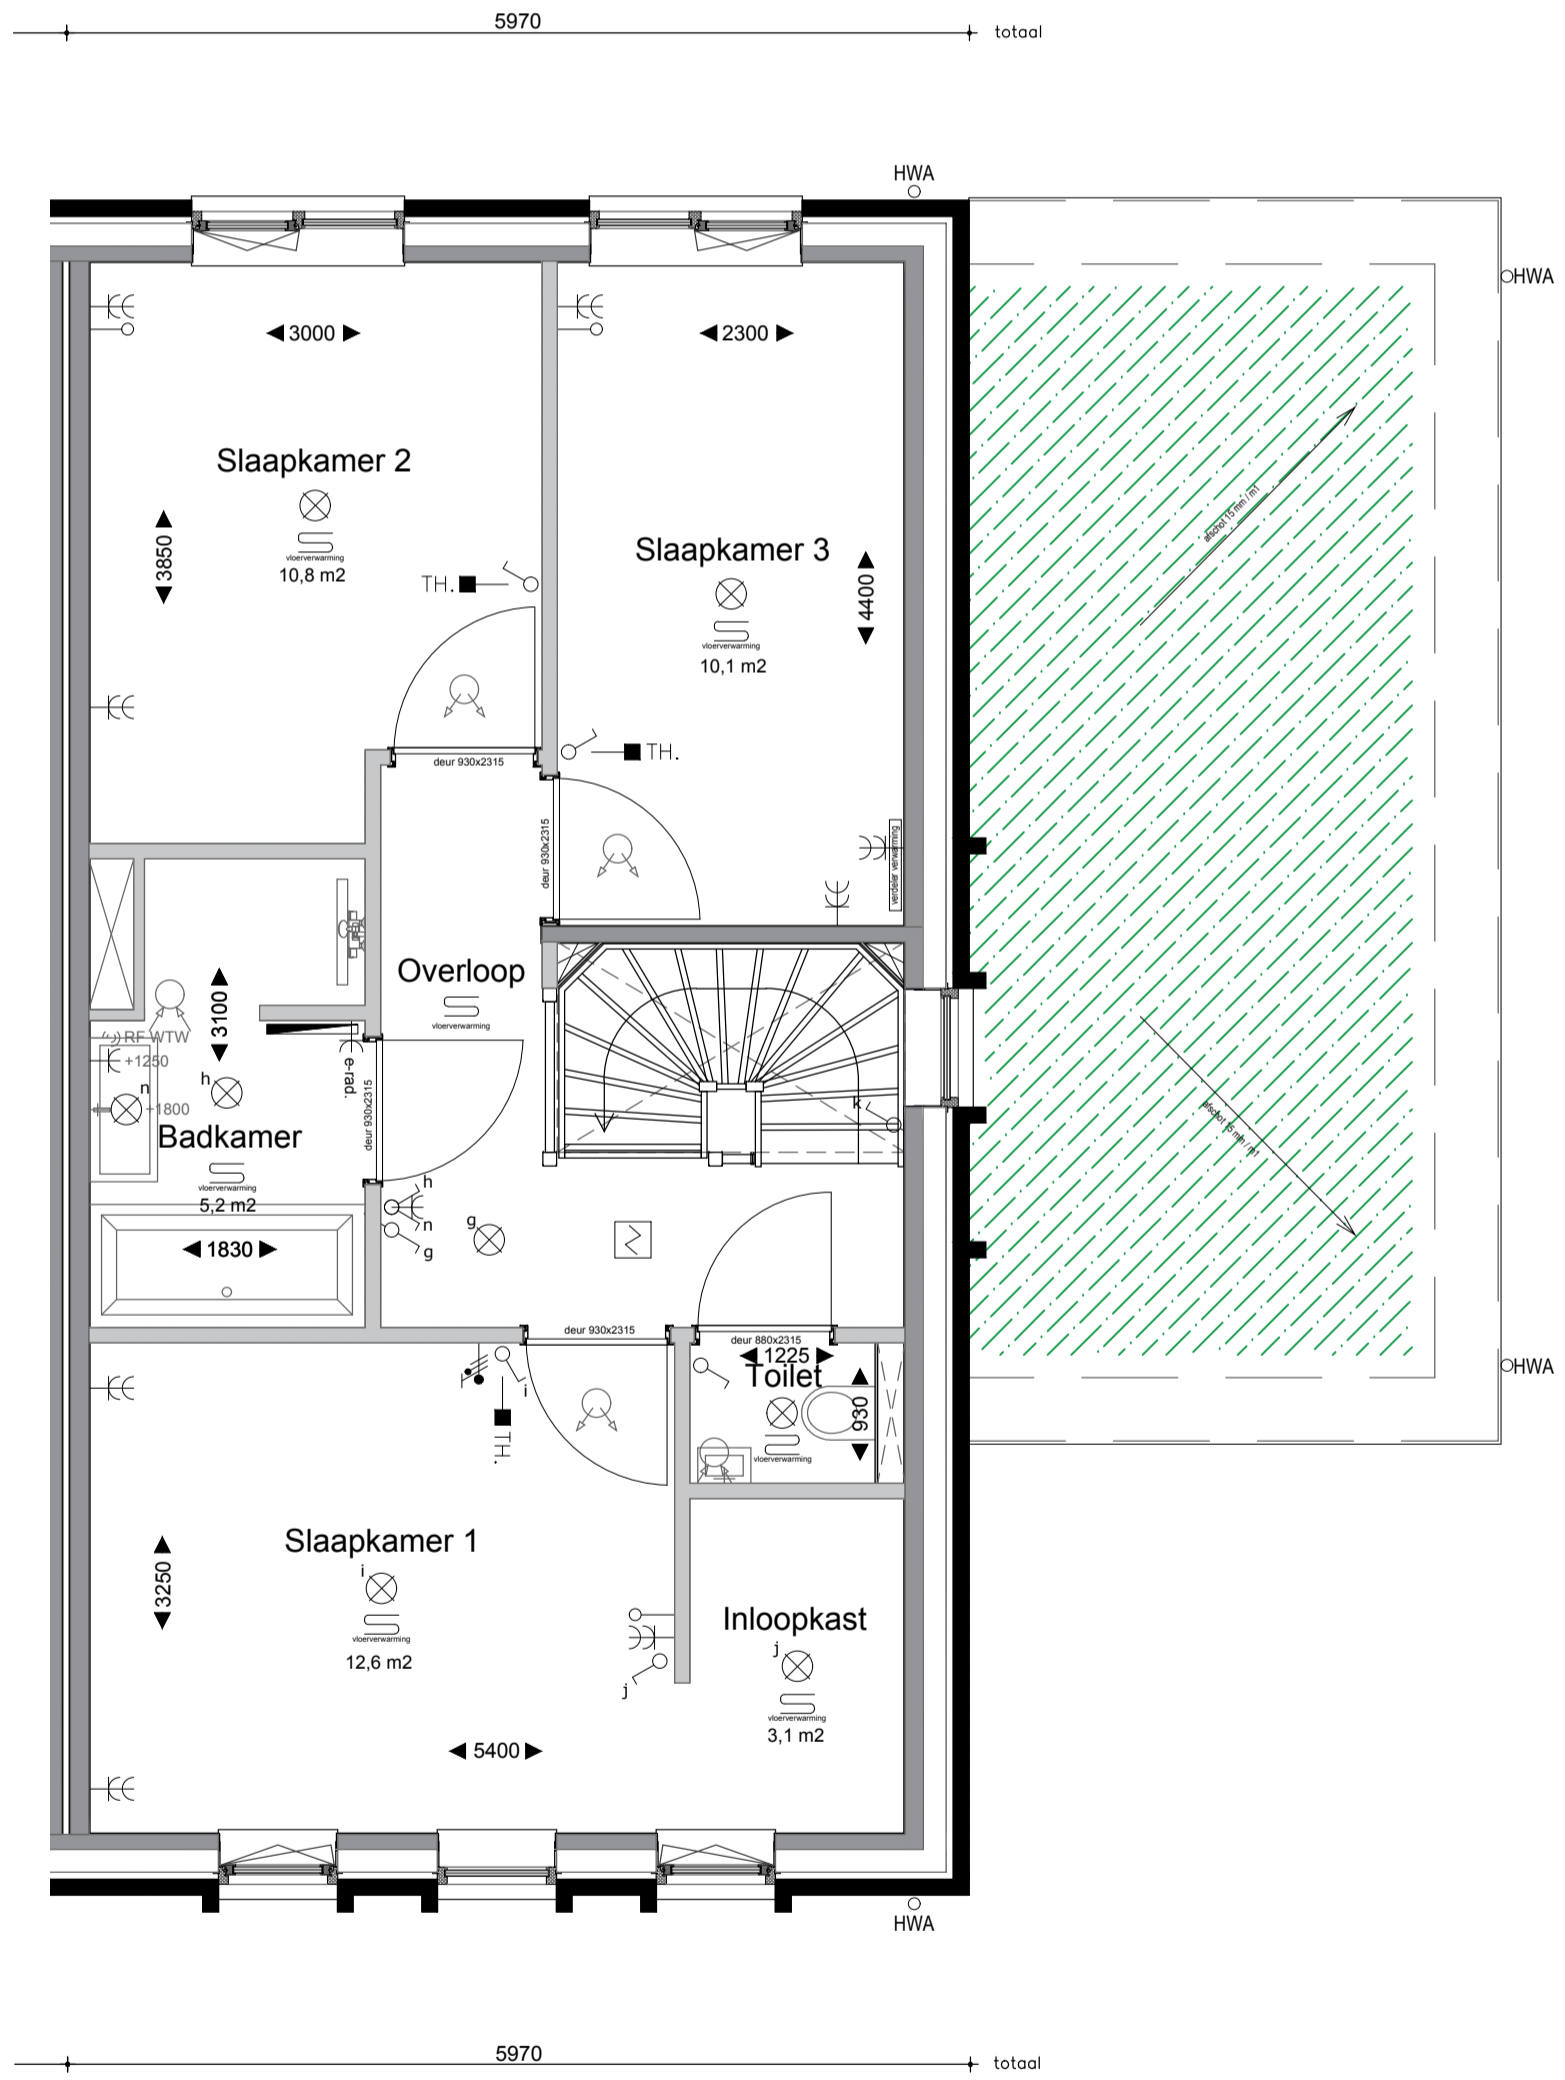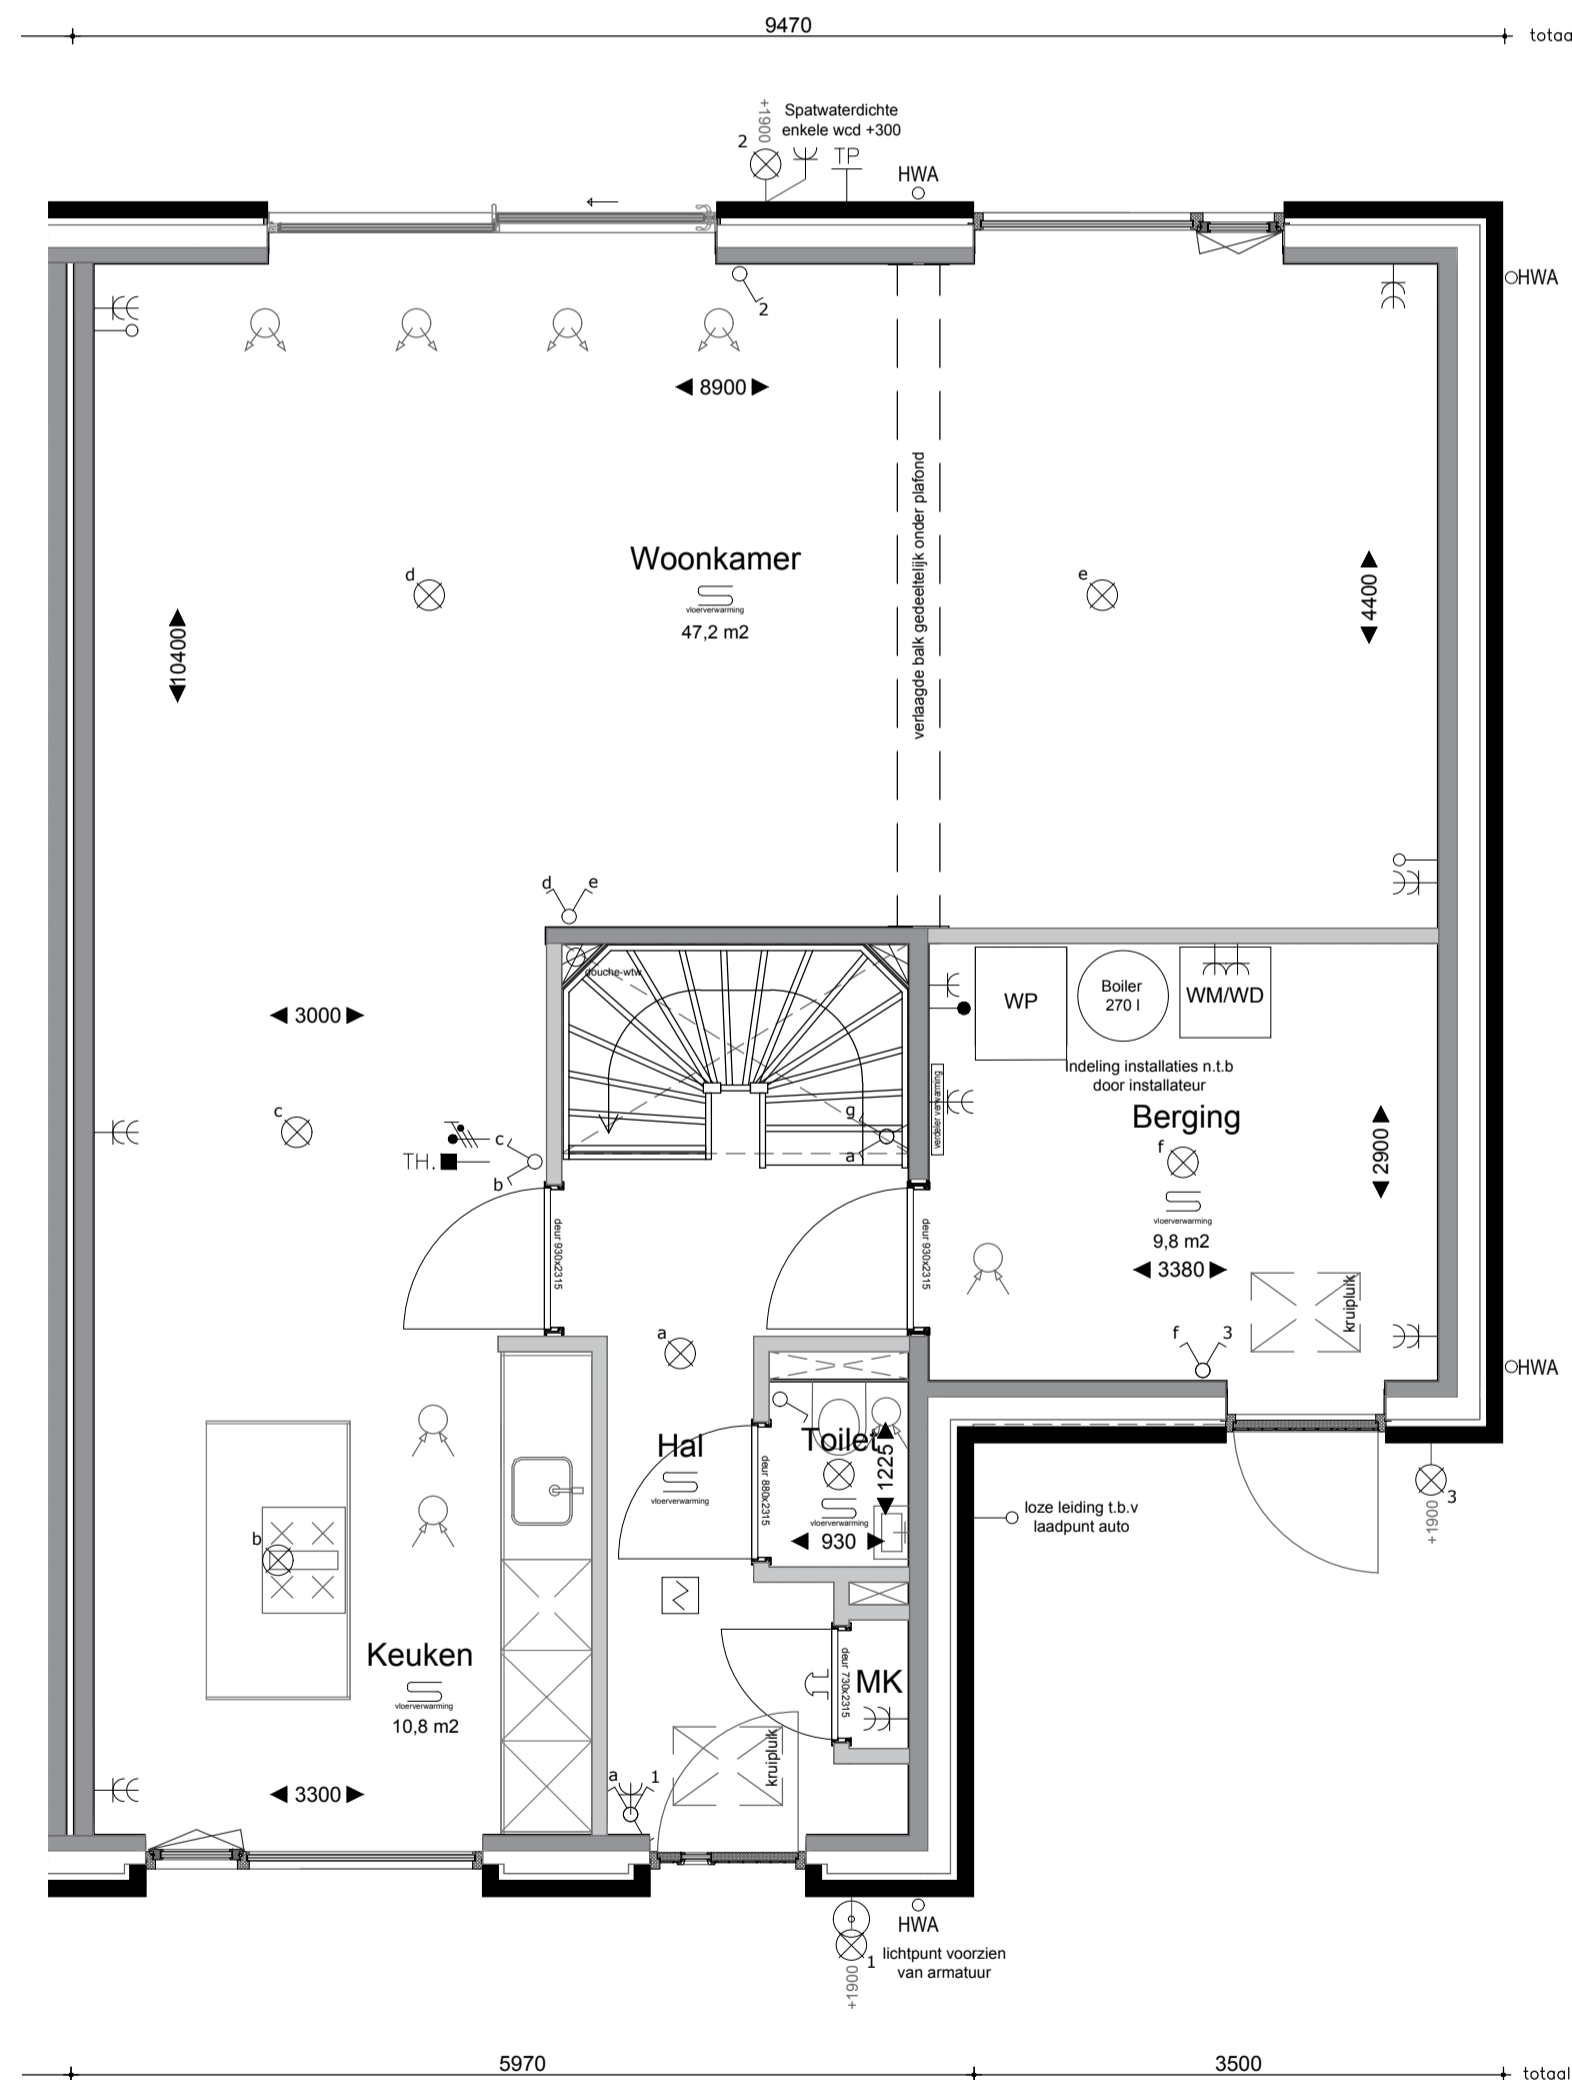

Schaallat (in meters)

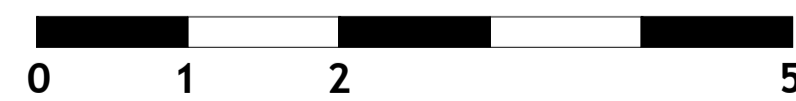

ALGEMEEN

MAATVOERING:
De tekeningen en bijbehorende stukken zijn met de grootst mogelijke zorg samengesteld. De weergegeven maatvoeringen betreffen 'circa' maten. Er kunnen derhalve geen rechten aan ontleend worden.

RENOVOOI		RENOVOOI	
OMSCHRIJVING	SYMBOL/ARCERING	OMSCHRIJVING	SYMBOL/ARCERING
lichtpunt	⊗	lichtpunt	⊗
wandlichtpunt	⊗	bedrukker	⊗
bewegingsensor in plafond	⊗	rookmelder aangesloten op lichtnet	⊗
bewegingsensor op wand	⊗	meerpolige schakelaar met aanduiding bediende lichtpunten	⊗
enkeelpolige schakelaar	⊗	dimmer schakelaar	⊗
wisselschakelaar	⊗	wandcontactdoos enkel met randaansluiting	⊗
kamerthermostaat (ca. 1500 + vier)	⊗	wandcontactdoos dubbel met randaansluiting	⊗
loze leiding	—	wandcontactdoos driedubbel met randaansluiting	⊗
aanrupselpunt CAI bedraad en afgemonteerd	⊗	RF bediening mechanische ventilatie	⊗
aanrupselpunt LUTP bedraad en afgemonteerd	⊗	CO2 sensor mechanische ventilatie	⊗
radiator (positie en afm. indicatief)	⊗	afzuigventilatie (plafond)	⊗
plafondverwarmingspaneel (positie en afm. conform opgegeven installateur)	⊗	inboorventilatie ventilatie (plafond)	⊗
tappunt water	⊗	indicatie mos- en sedimentafwerking	⊗

VERKOOPTEKENING

2024.11



Opdrachtgever: STRANDPAREL BV
 Project: 24 Woningen, Rockanje (Strandparel)
 Onderdeel: Overzicht Type BZ - Bnr. 12
 Schaal: 1:50/100
 Tekenaar: L. van Es
 Datum: 13.12.2024
 Wijziging: A: ...

BNR.: 12

Rivierdijk 401 Hardinxveld Giessendam T. 0184-617486
 3372 BV www.dendunnenbv.nl F. 0184-614731

