


Gevels (1:100)


Voorzicht



Zijaanzicht

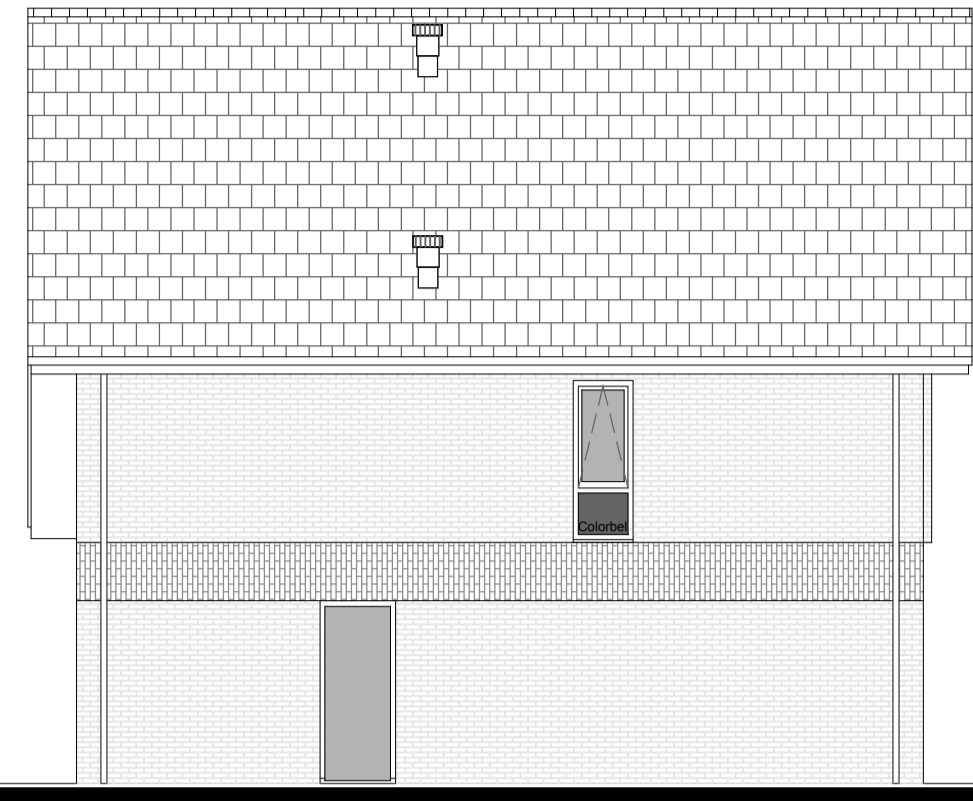


Zijaanzicht

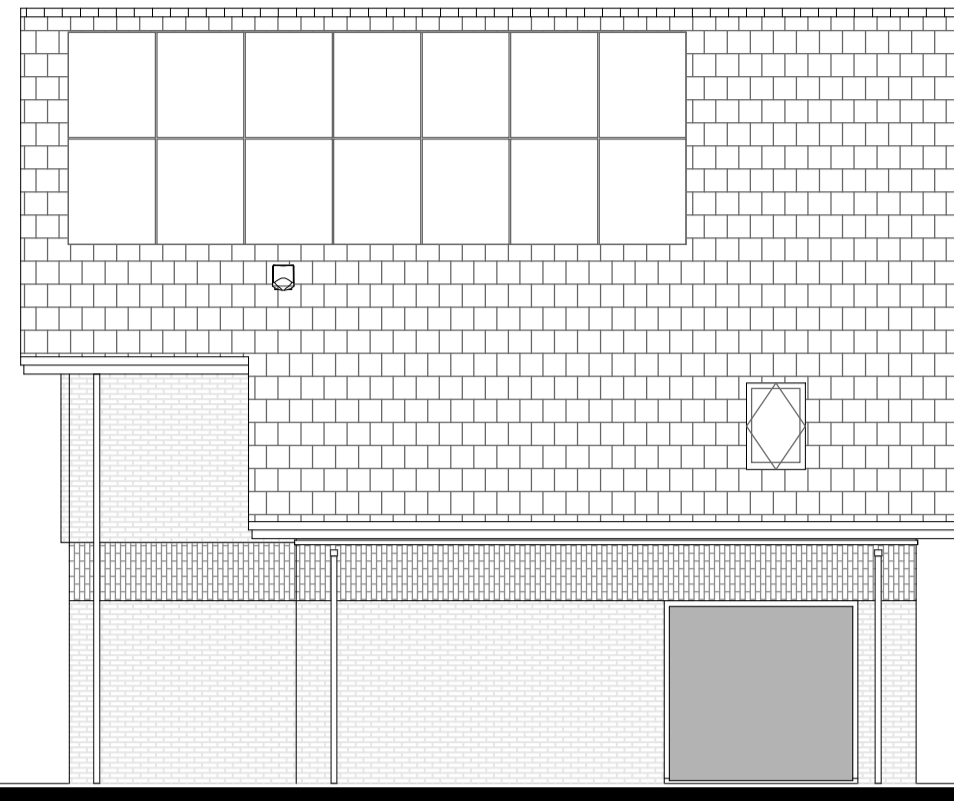


Achteraanzicht




Doorsnede (1:100)

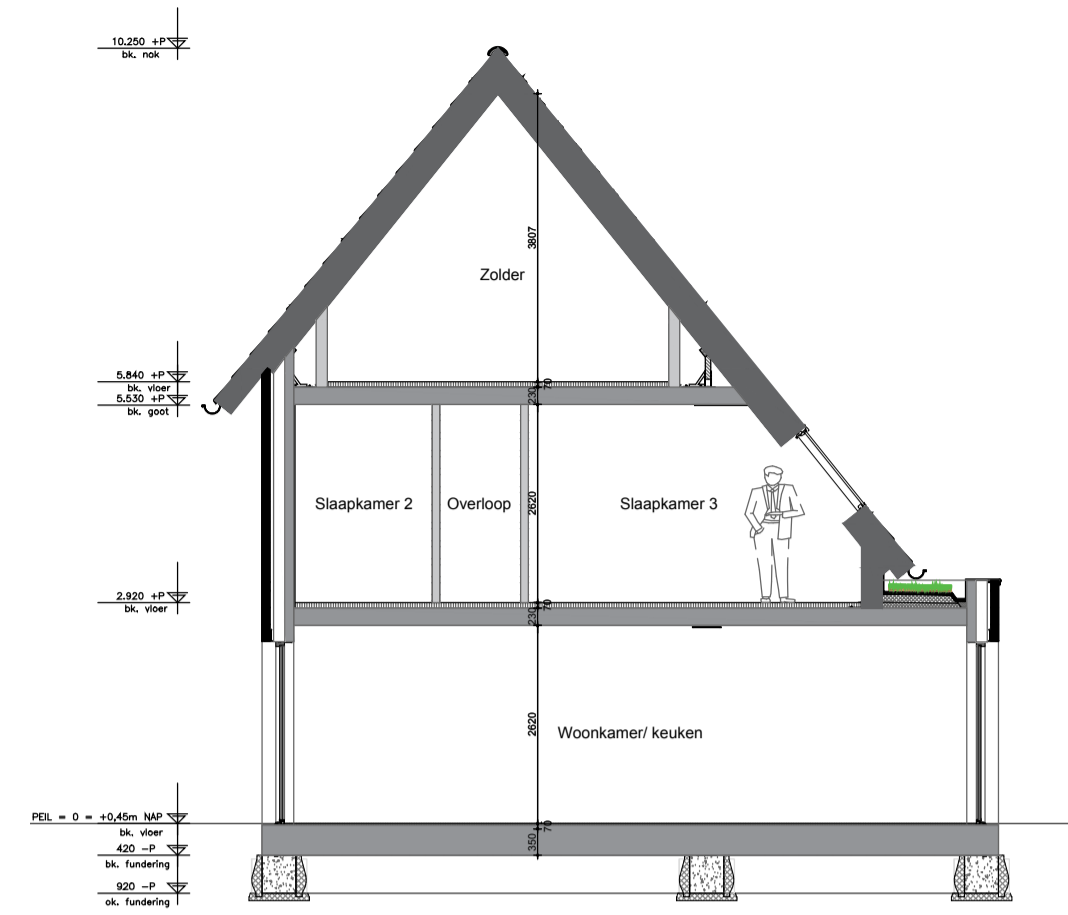


Begane grond (1:50)

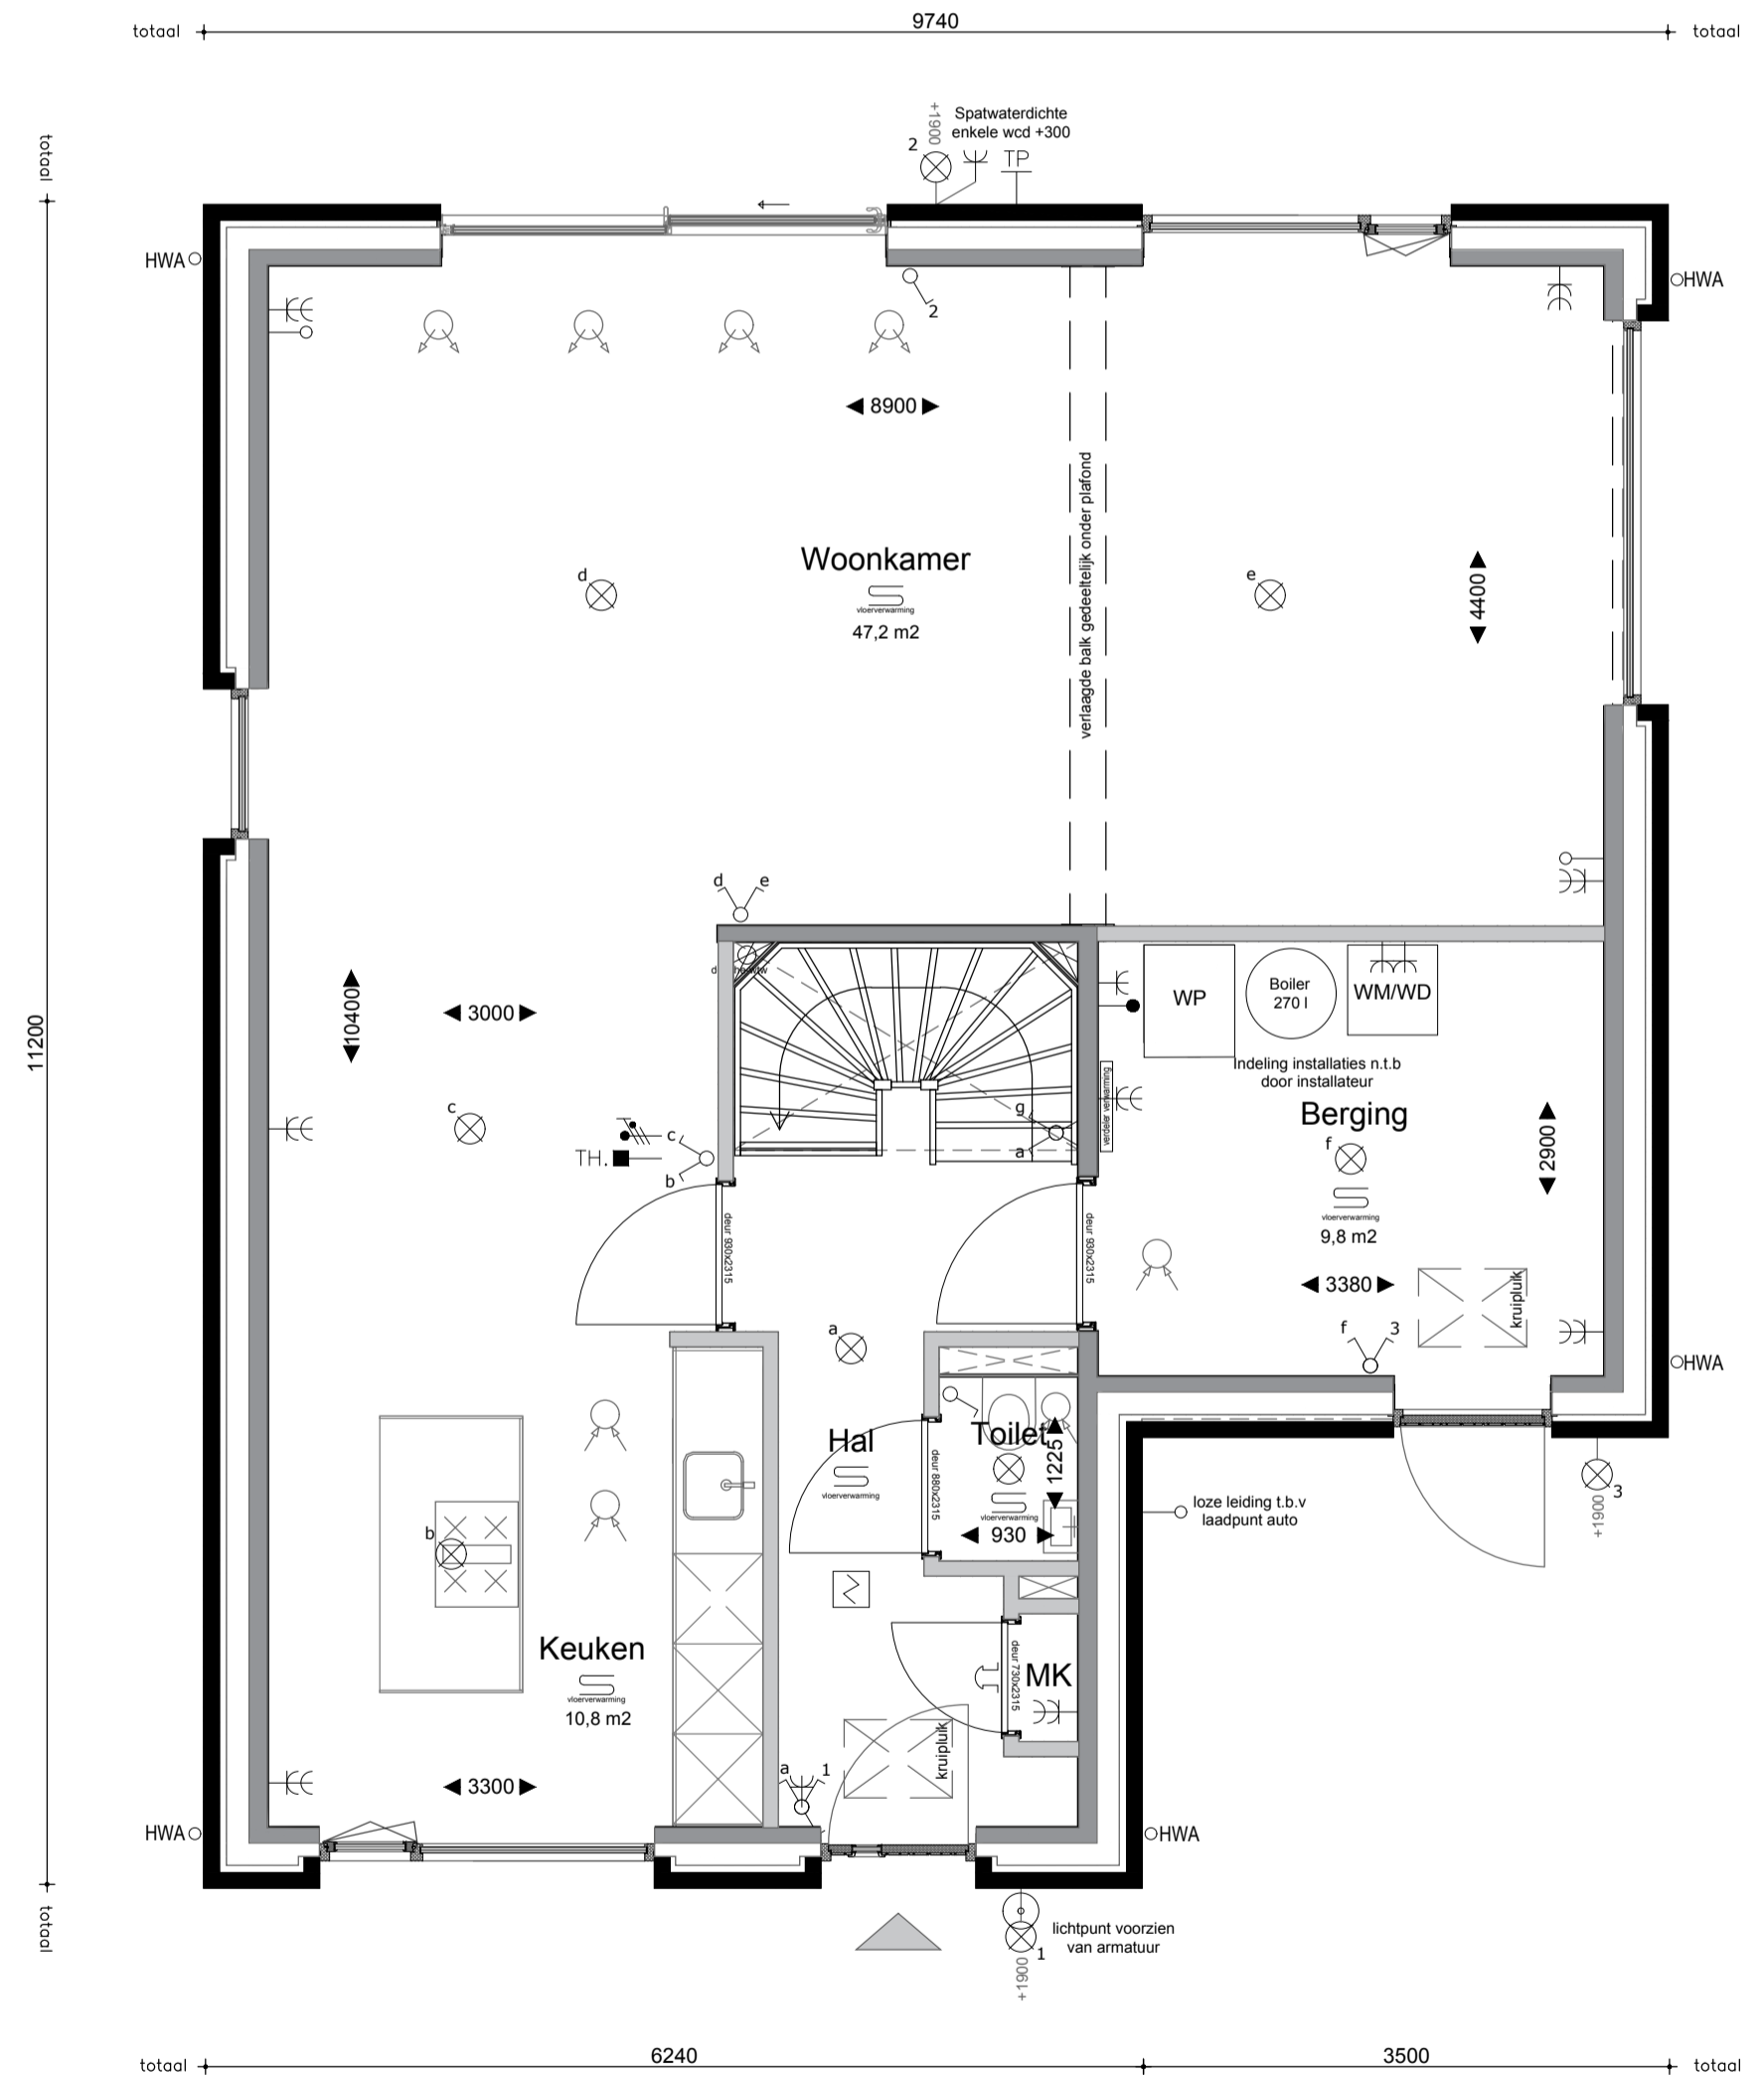

Eerste verdieping (1:50)

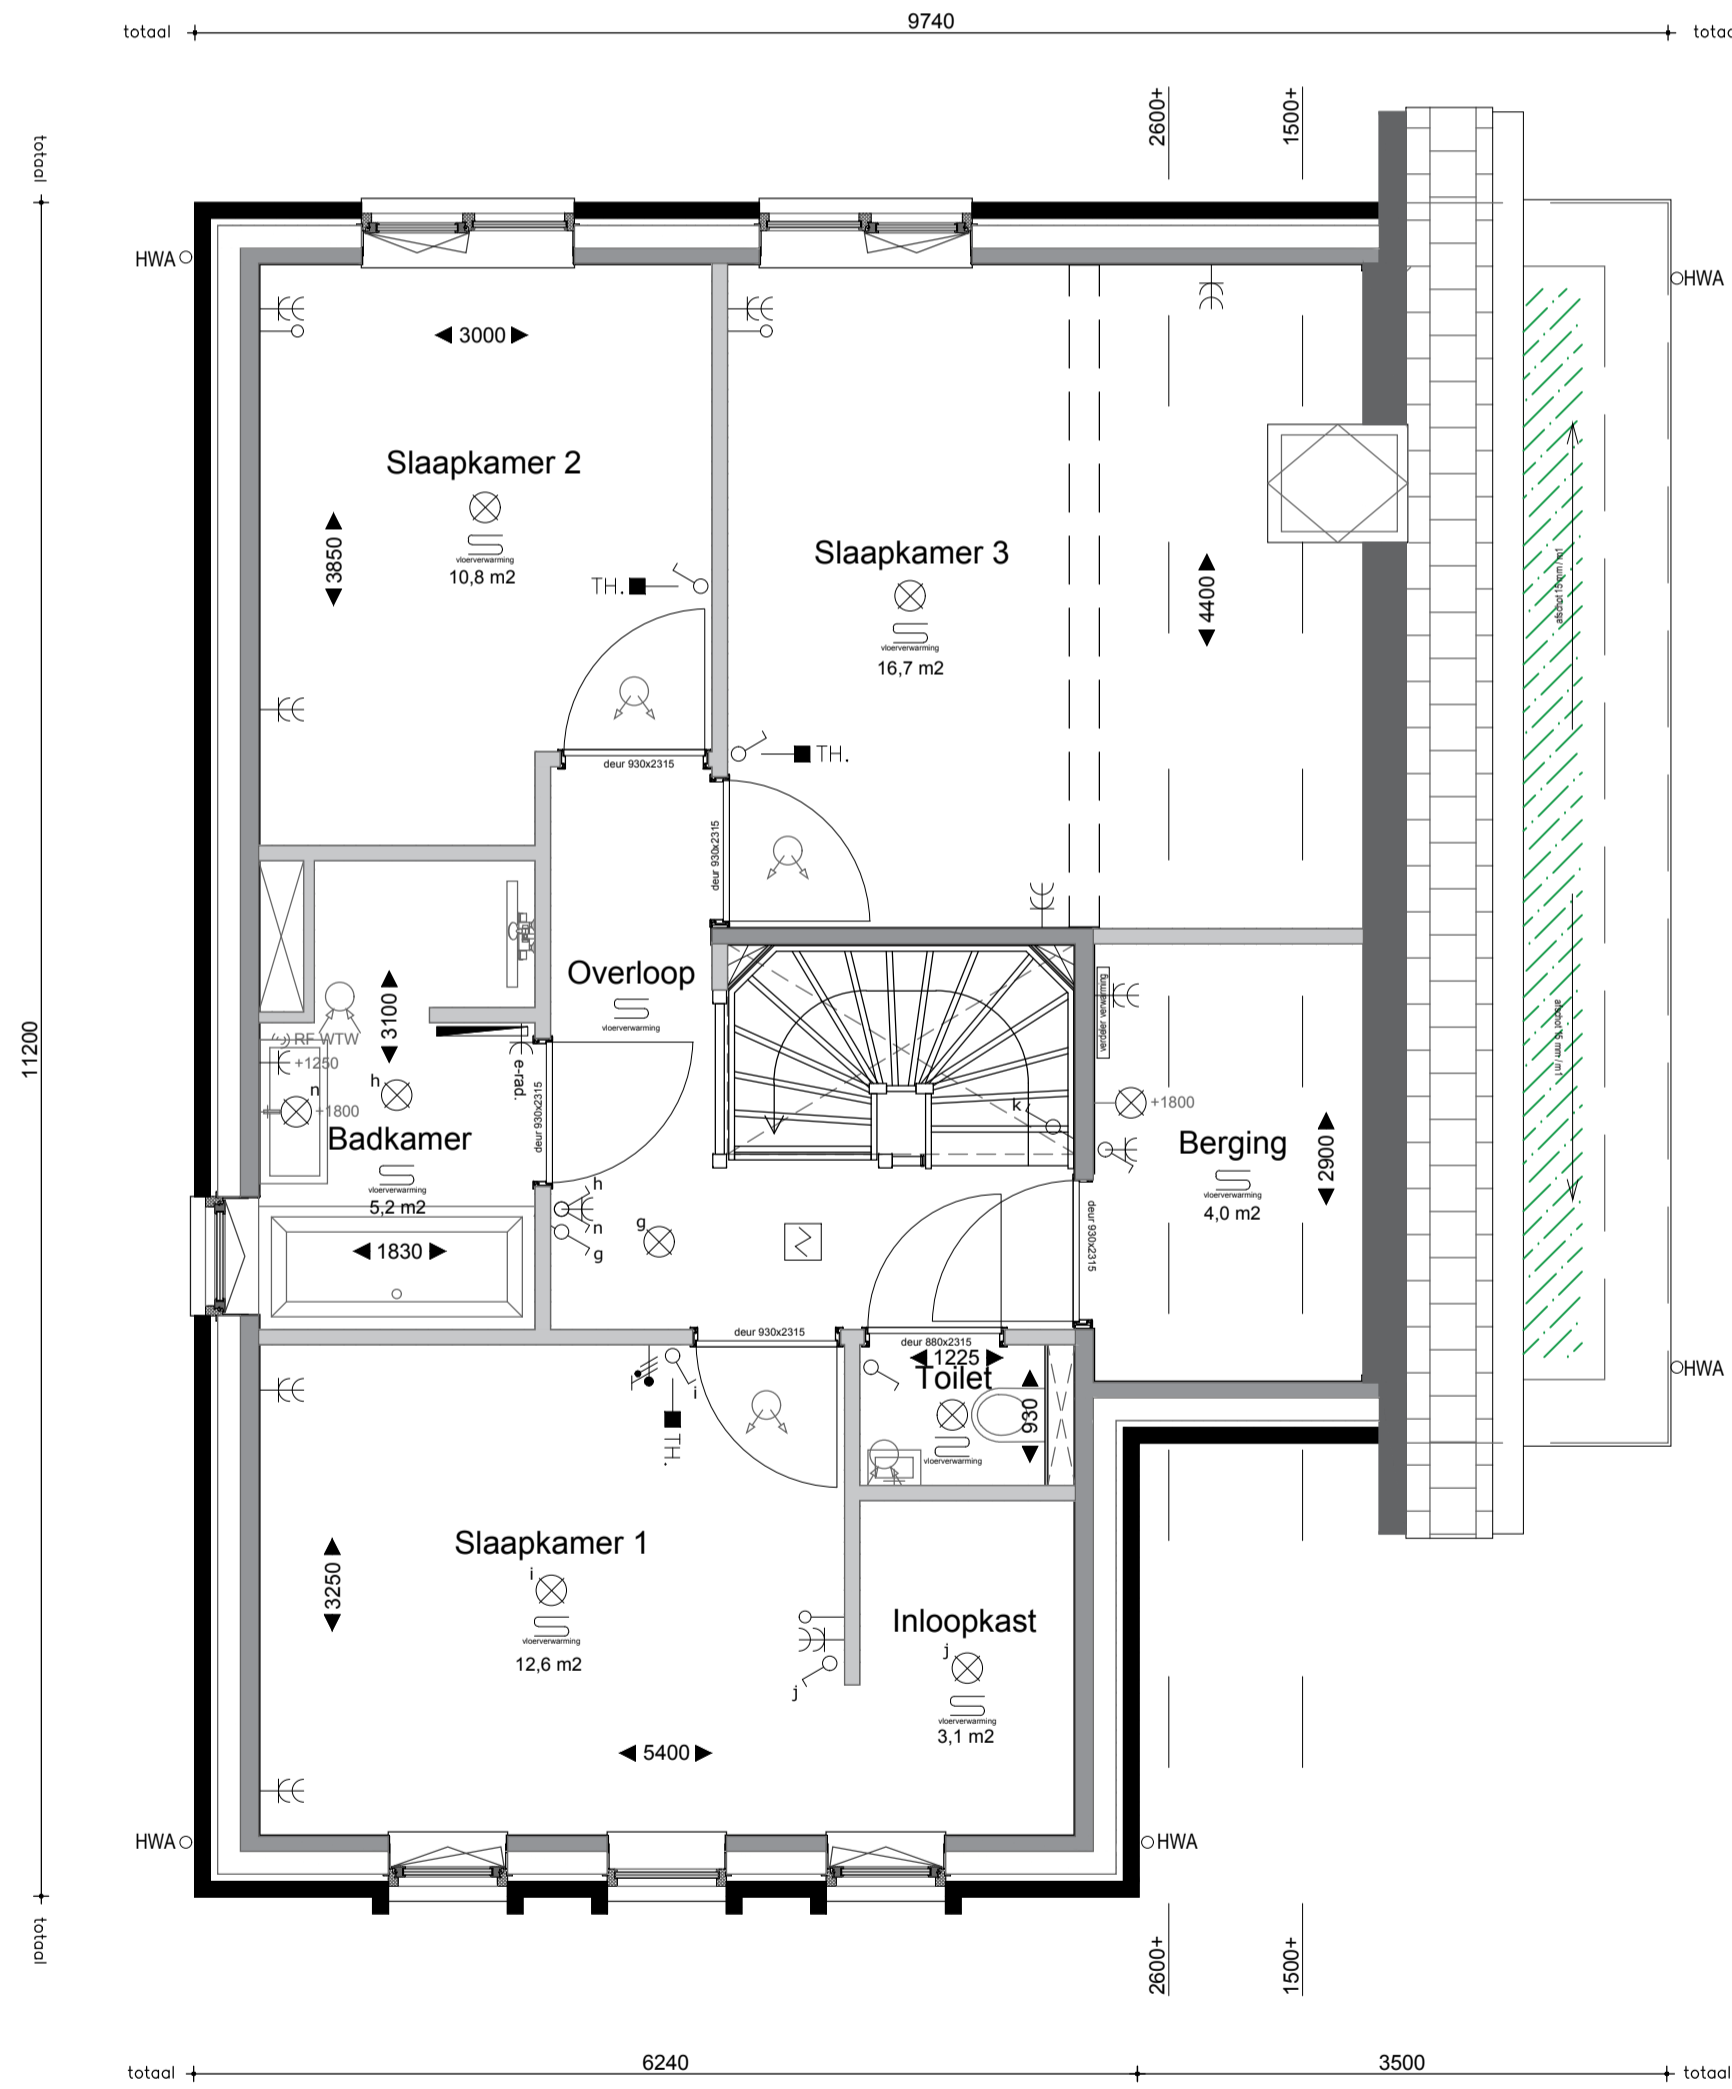

Tweede verdieping (1:50)

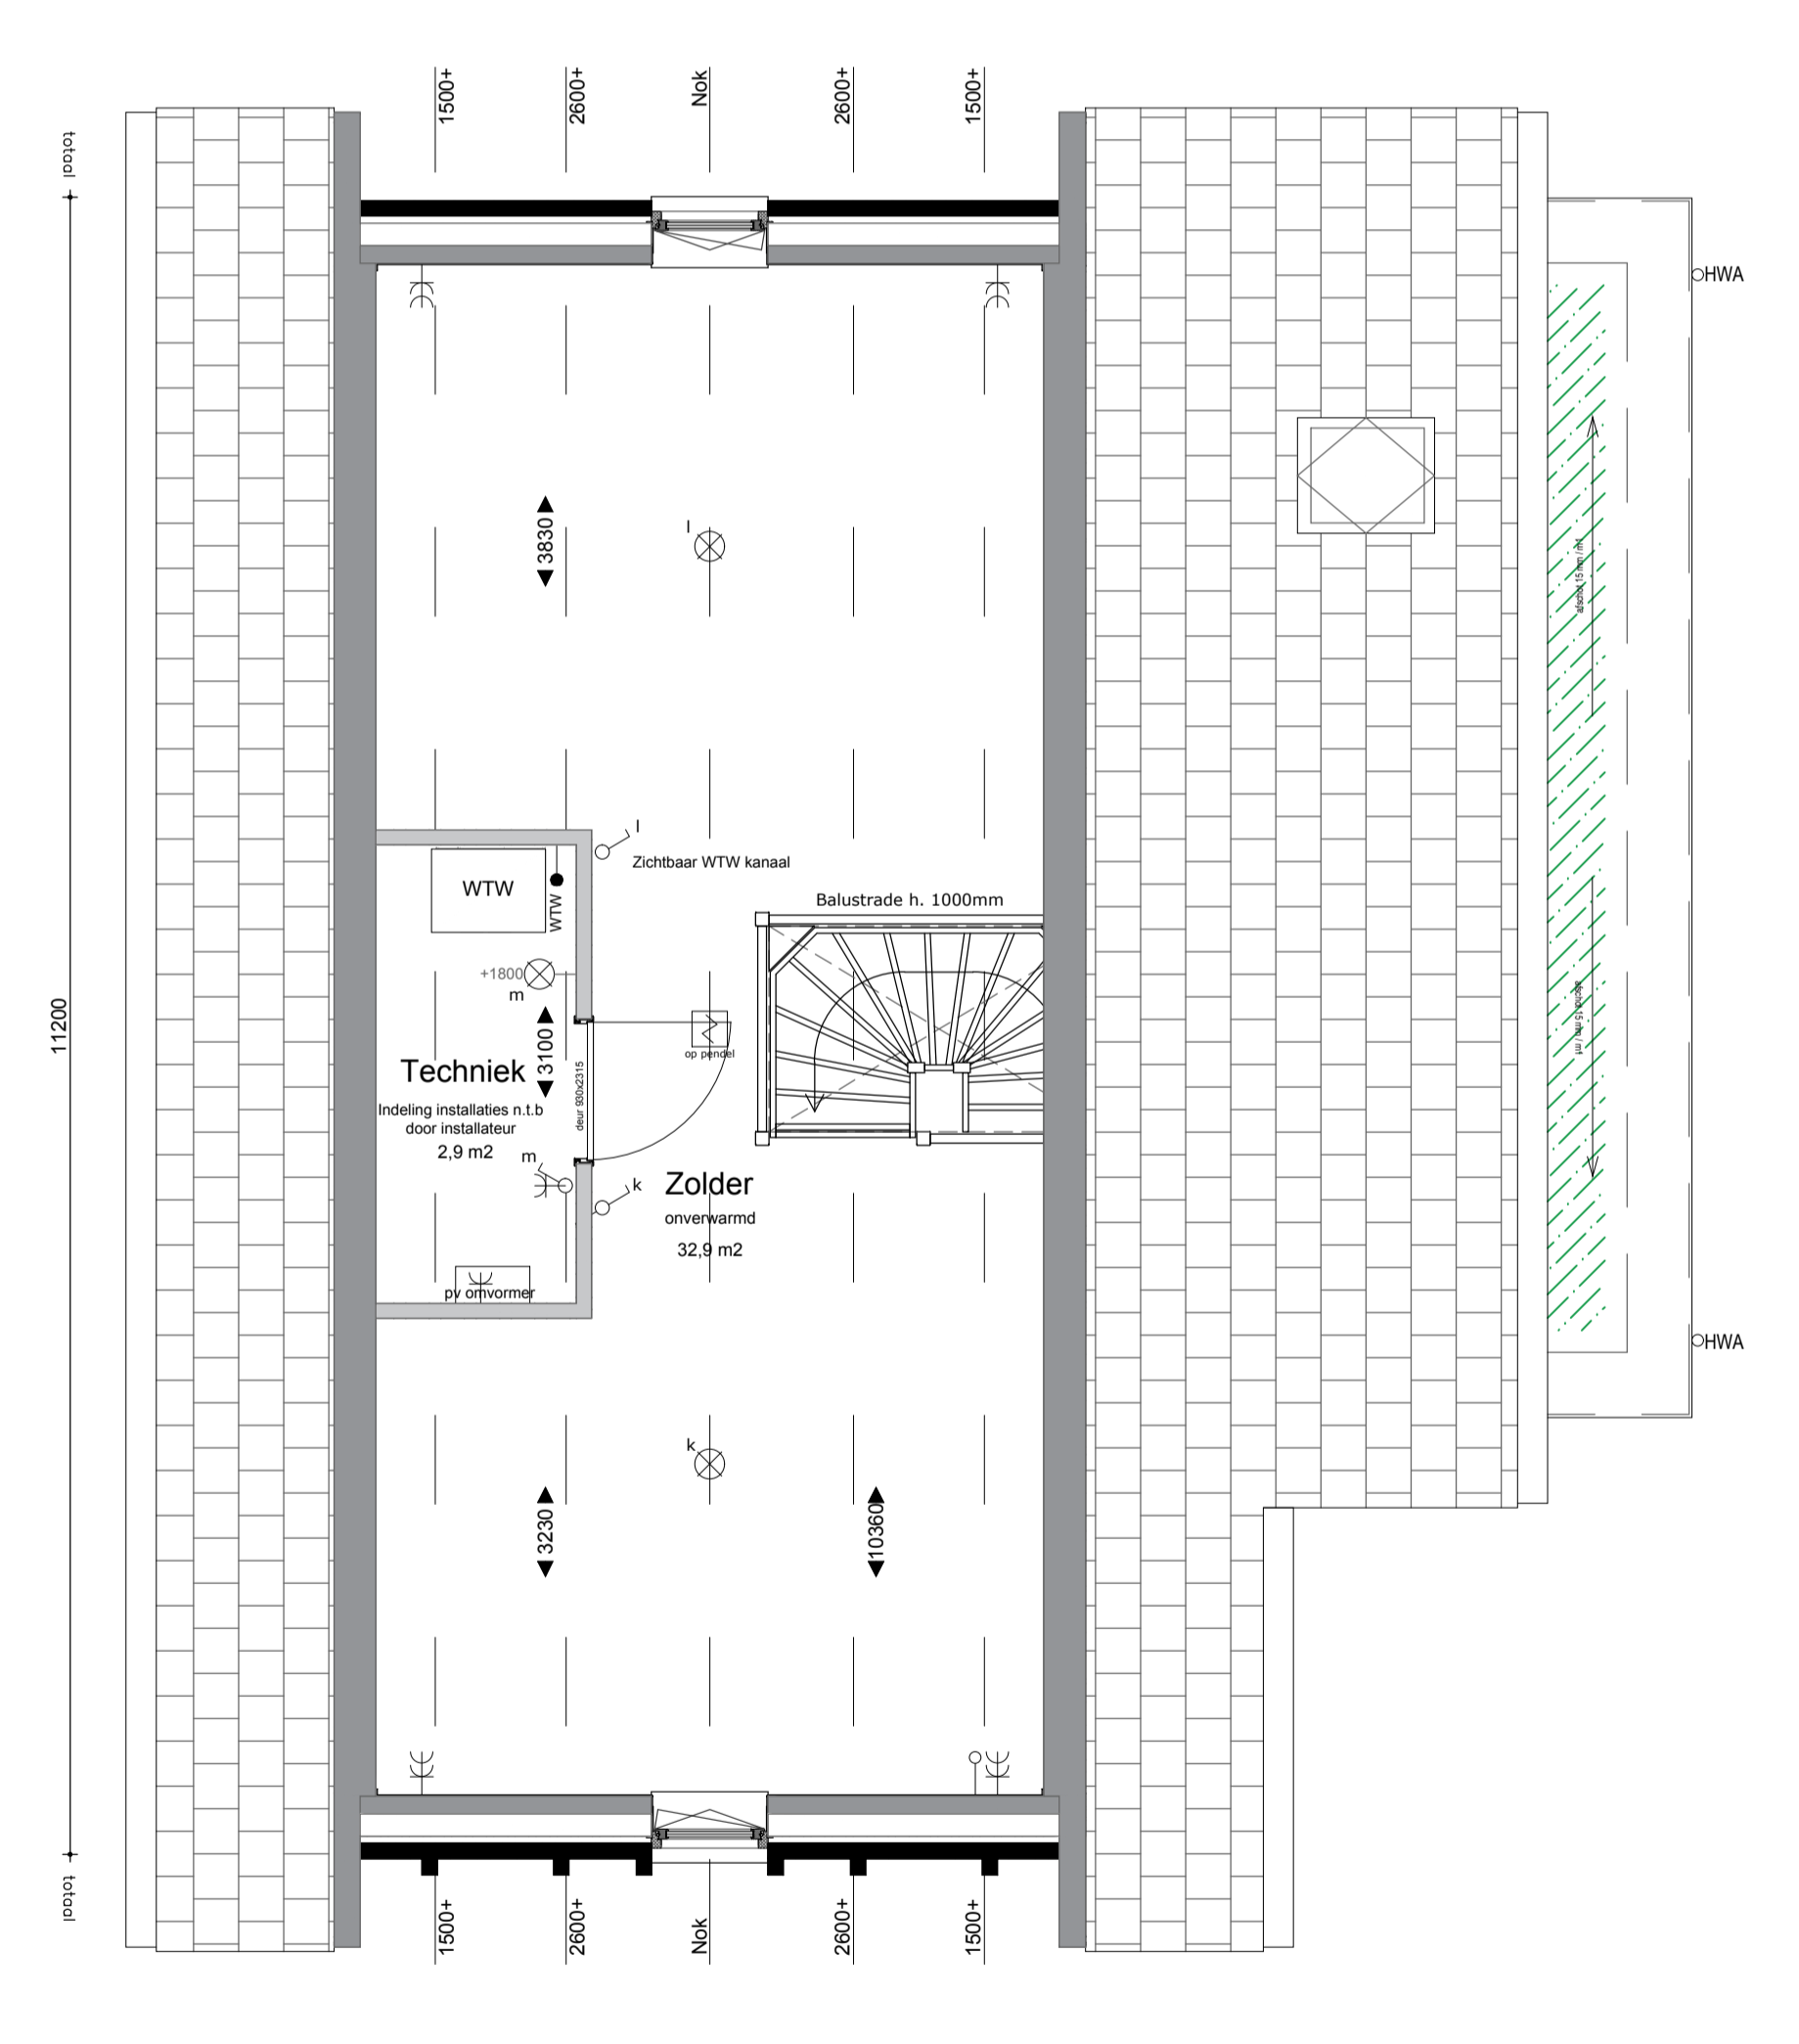

Schaallat (in meters)



ALGEMEEN

MAATVOERING:
De tekeningen en bijbehorende stukken zijn met de grootst mogelijke zorg samengesteld. De weergegeven maatvoeringen betreffen 'circa' maten. Er kunnen derhalve geen rechten aan ontleend worden.

RENOVOOI

OMSCHRIJVING	SYMBOL/ARCERING	OMSCHRIJVING	SYMBOL/ARCERING
lichtpunt	⊗	bedrukker	⊙
wandlichtpunt	⊗	rookmelder aangesloten op lichtnet	⊗
bewegingsensor in plafond	⊗	meerpolaire schakelaar met aanduiding bediene lichtpunten	⊗
bewegingsensor op wand	⊗	dimmer schakelaar	⊗
enkeelpolige schakelaar	⊗	wandcontactdoos enkel met randboorde	⊗
wisselschakelaar	⊗	wandcontactdoos dubbel met randboorde	⊗
kamerthermostaat (ca. 1500 + vier)	⊗	wandcontactdoos driedubbel met randboorde	⊗
loze leiding	—	RF bediening mechanische ventilatie	→
aanstulppunt CAI bedraad en afgemonteerd	—	CO2 sensor mechanische ventilatie	→
aanstulppunt LITP bedraad en afgemonteerd	—	afzuigventilatie (plafond)	→
radiator (positie en afm. indicatief)	—	inboventilatie ventilatie (plafond)	→
plafondverwarmingspaneel (positie en afm. conform opbouw installateur)	—	indicatie mos-sedumdoorkerfwerking	→
tappunt water	—		

VERKOOPTEKENING

2024.11



Opdrachtgever: STRANDPAREL BV
 Project: 24 Woningen, Rockanje (Strandparel)
 Onderdeel: Overzicht Type A1sp - Bnr. 13
 Schaal: 1:50/100
 Tekenaar: L. van Es
 Datum: 13.12.2024
 Wijziging: A: ...

13
BNR.:

Rivierdijk 401 Hardinxveld Giessendam T. 0184-617486
 3372 BV www.dennunenbv.nl F. 0184-614731