





Gevels (1:100)

Voor aanzicht

Zijaanzicht

Achter aanzicht

Doorsnede (1:100)

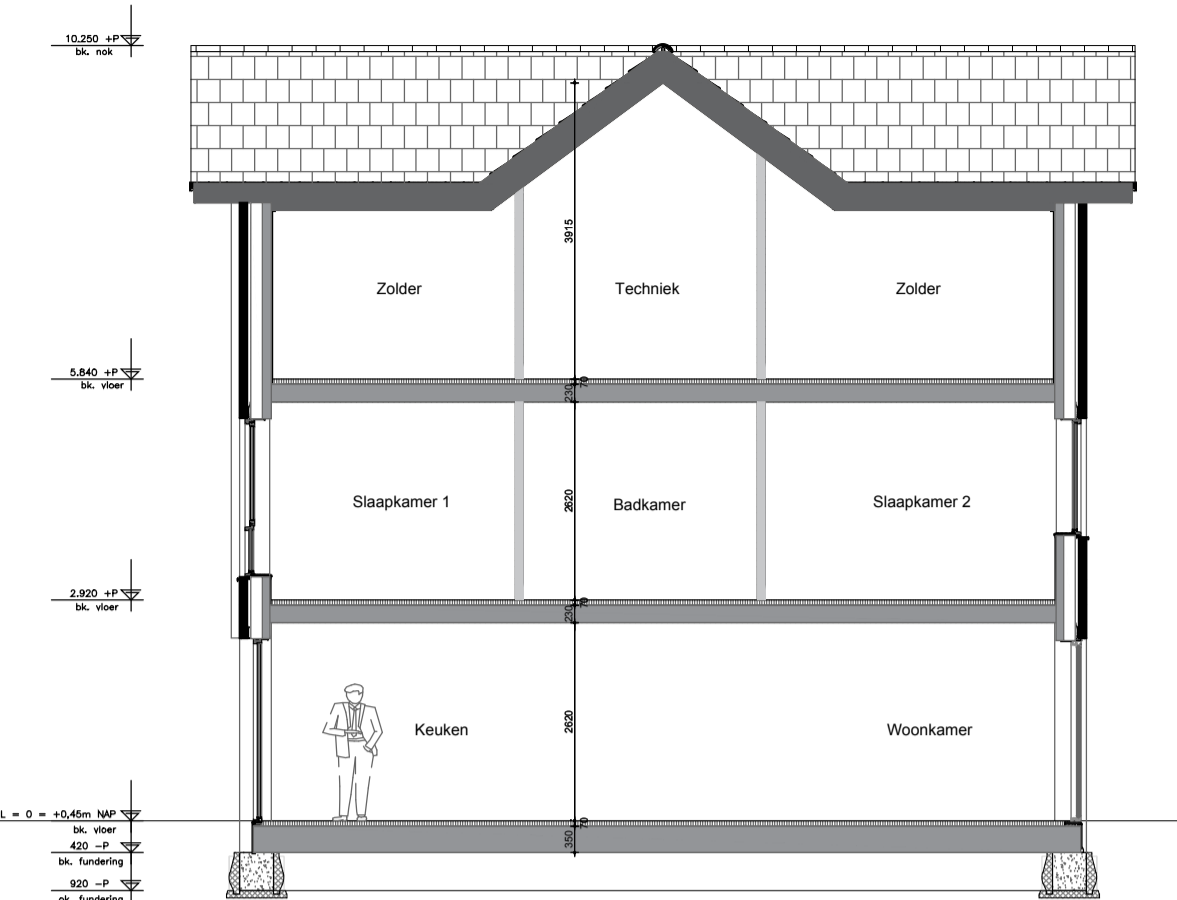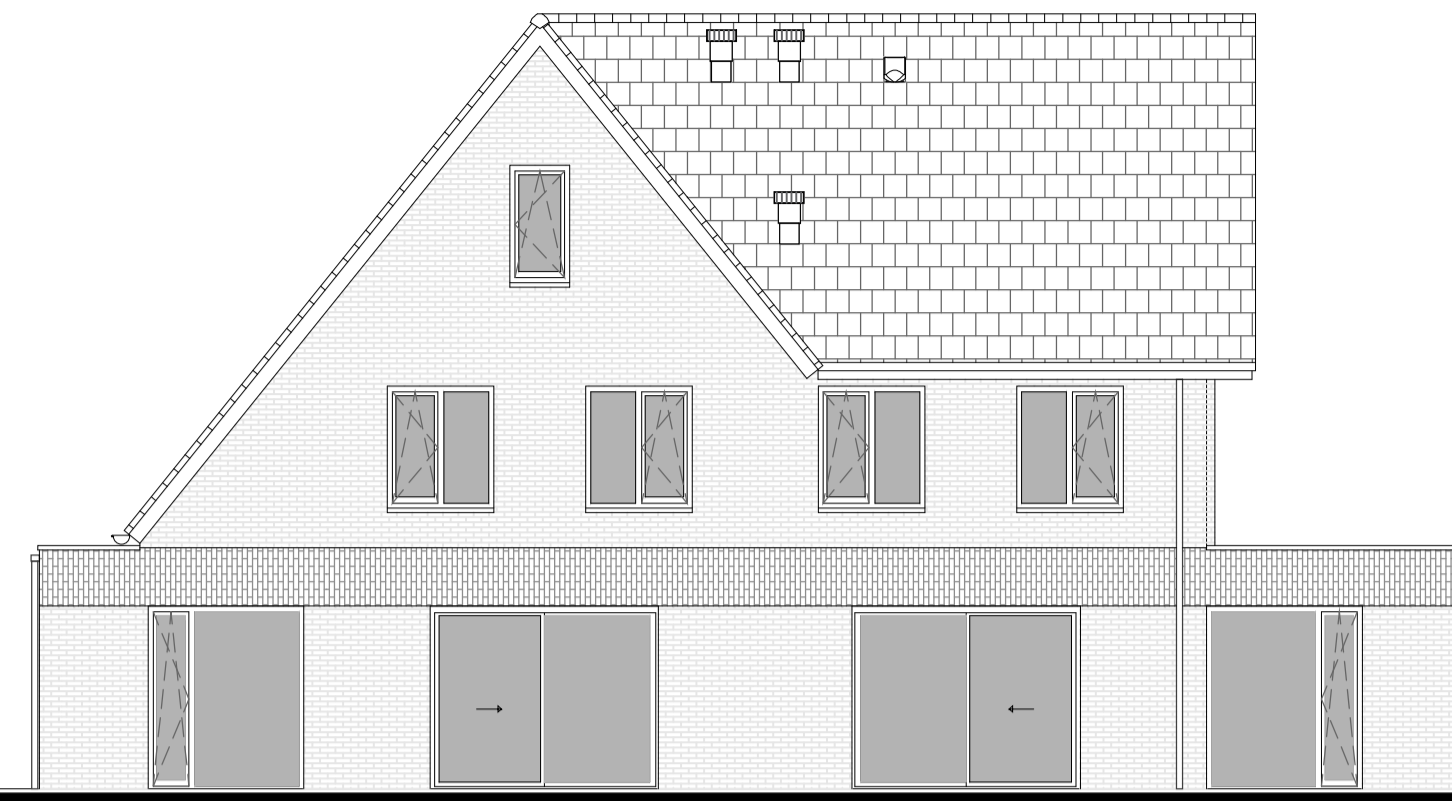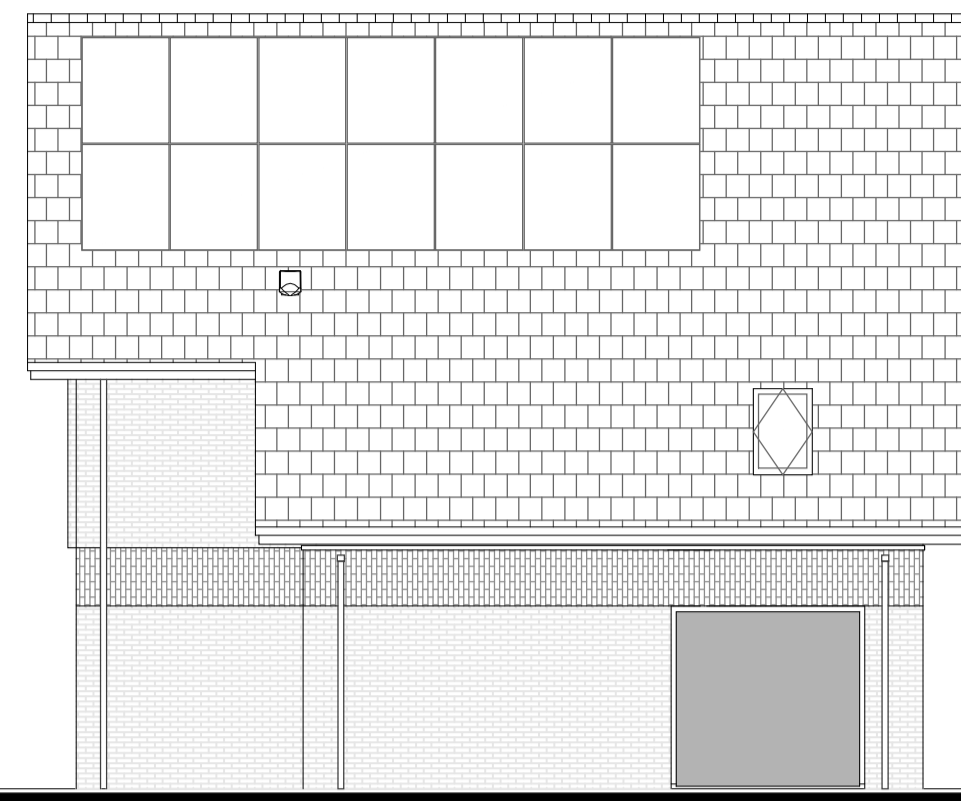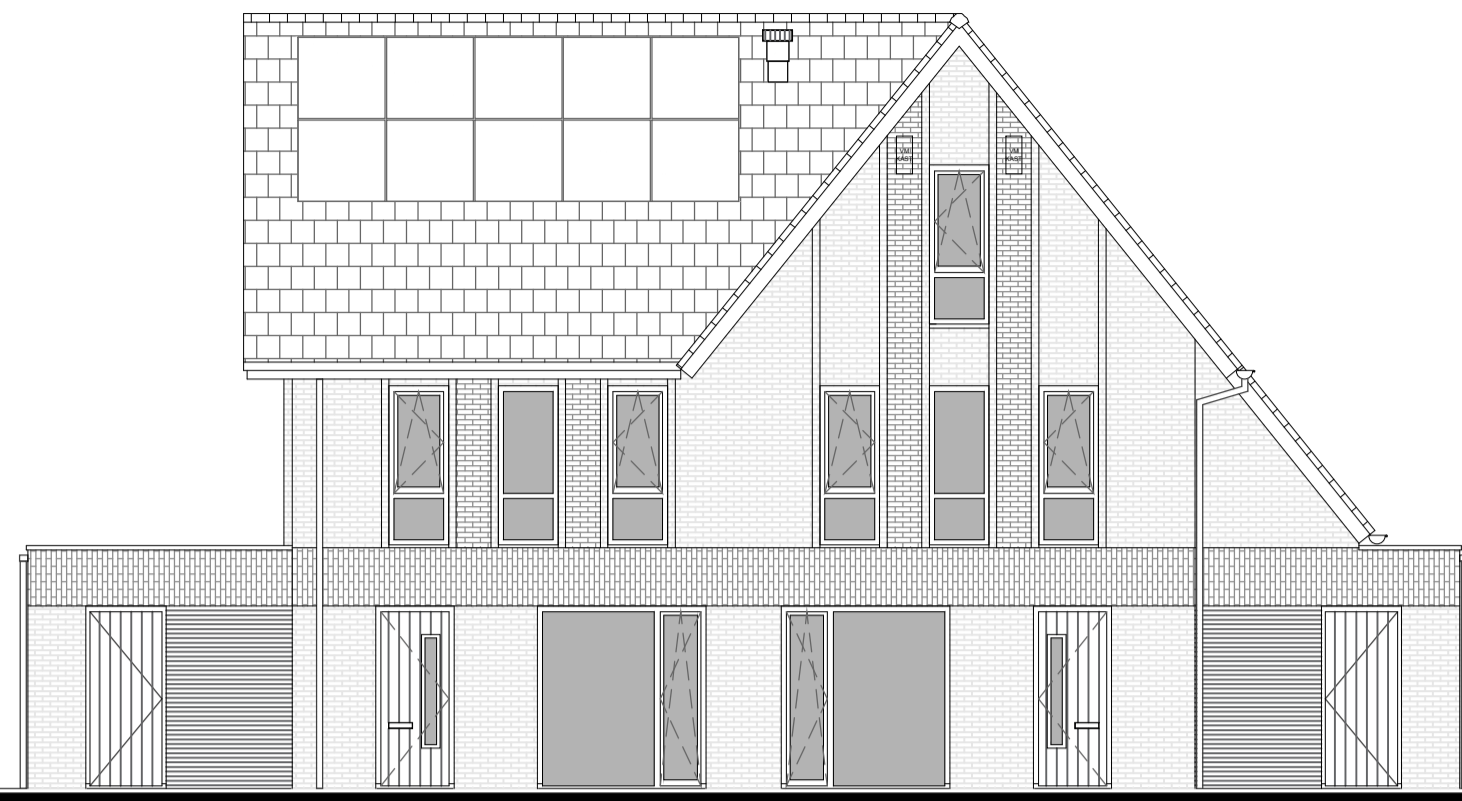

Bnr. 15

Bnr. 14




Bnr. 14

Bnr. 15


Begane grond (1:50)

Eerste verdieping (1:50)

Tweede verdieping (1:50)

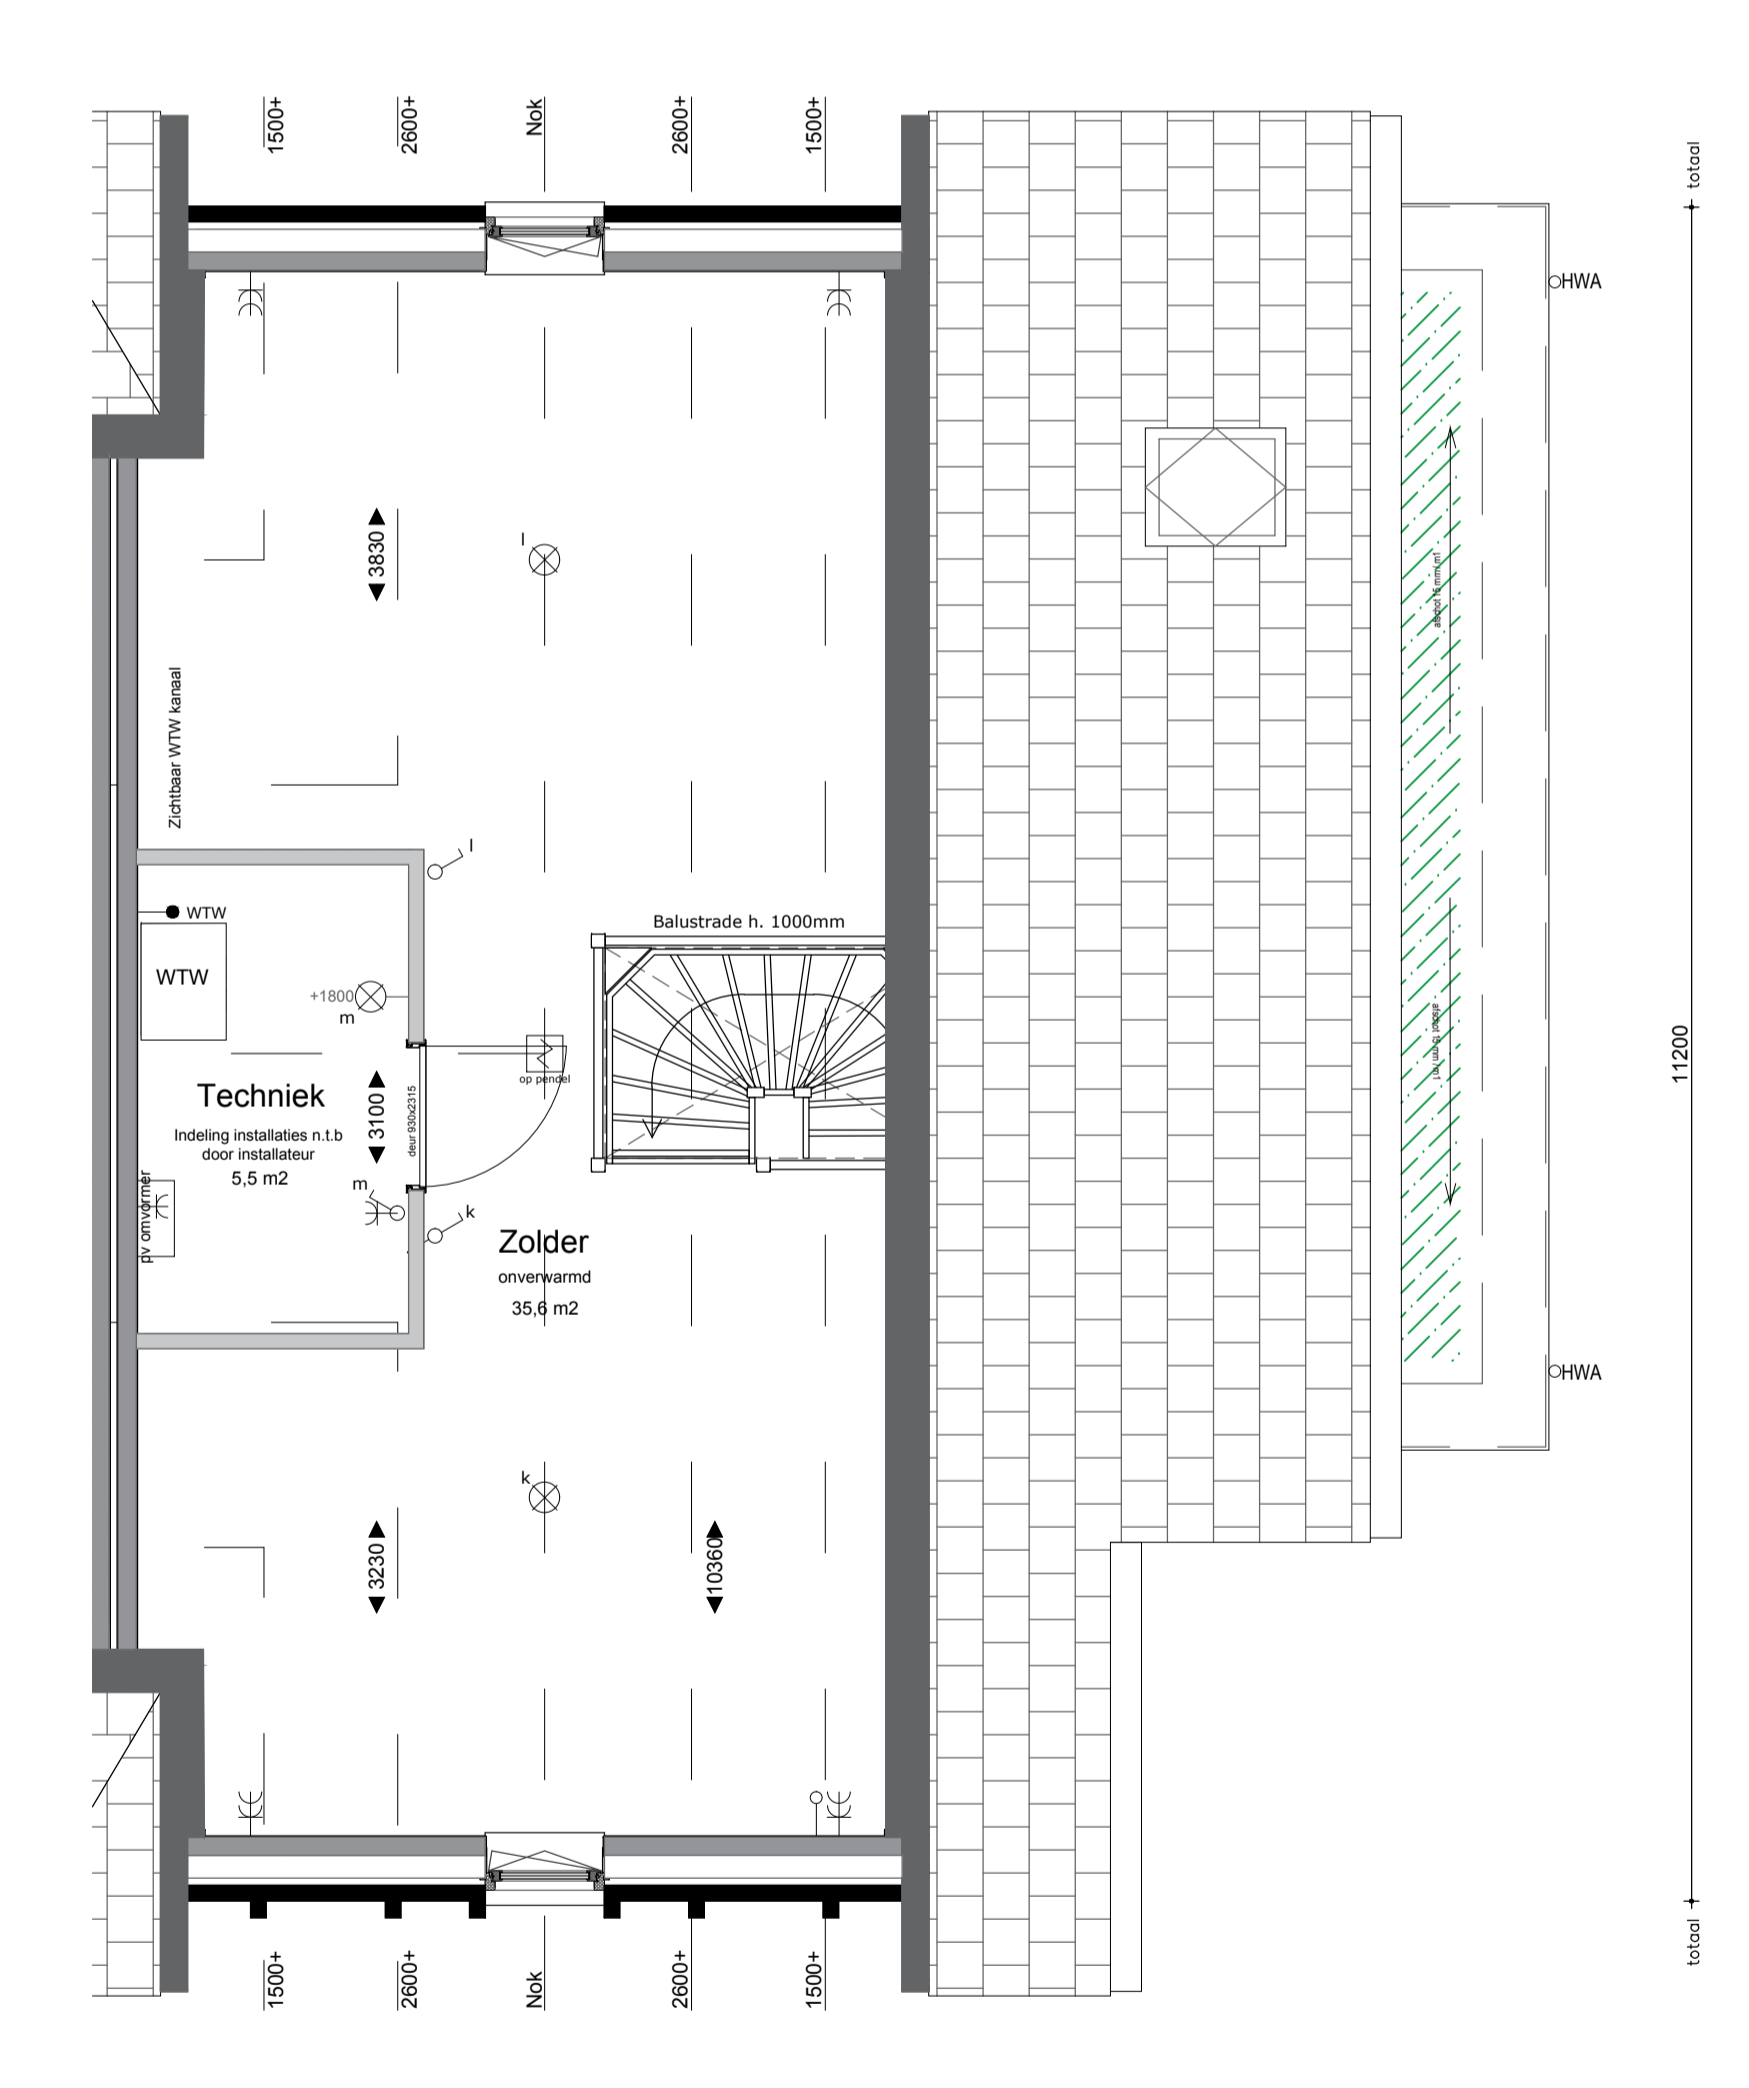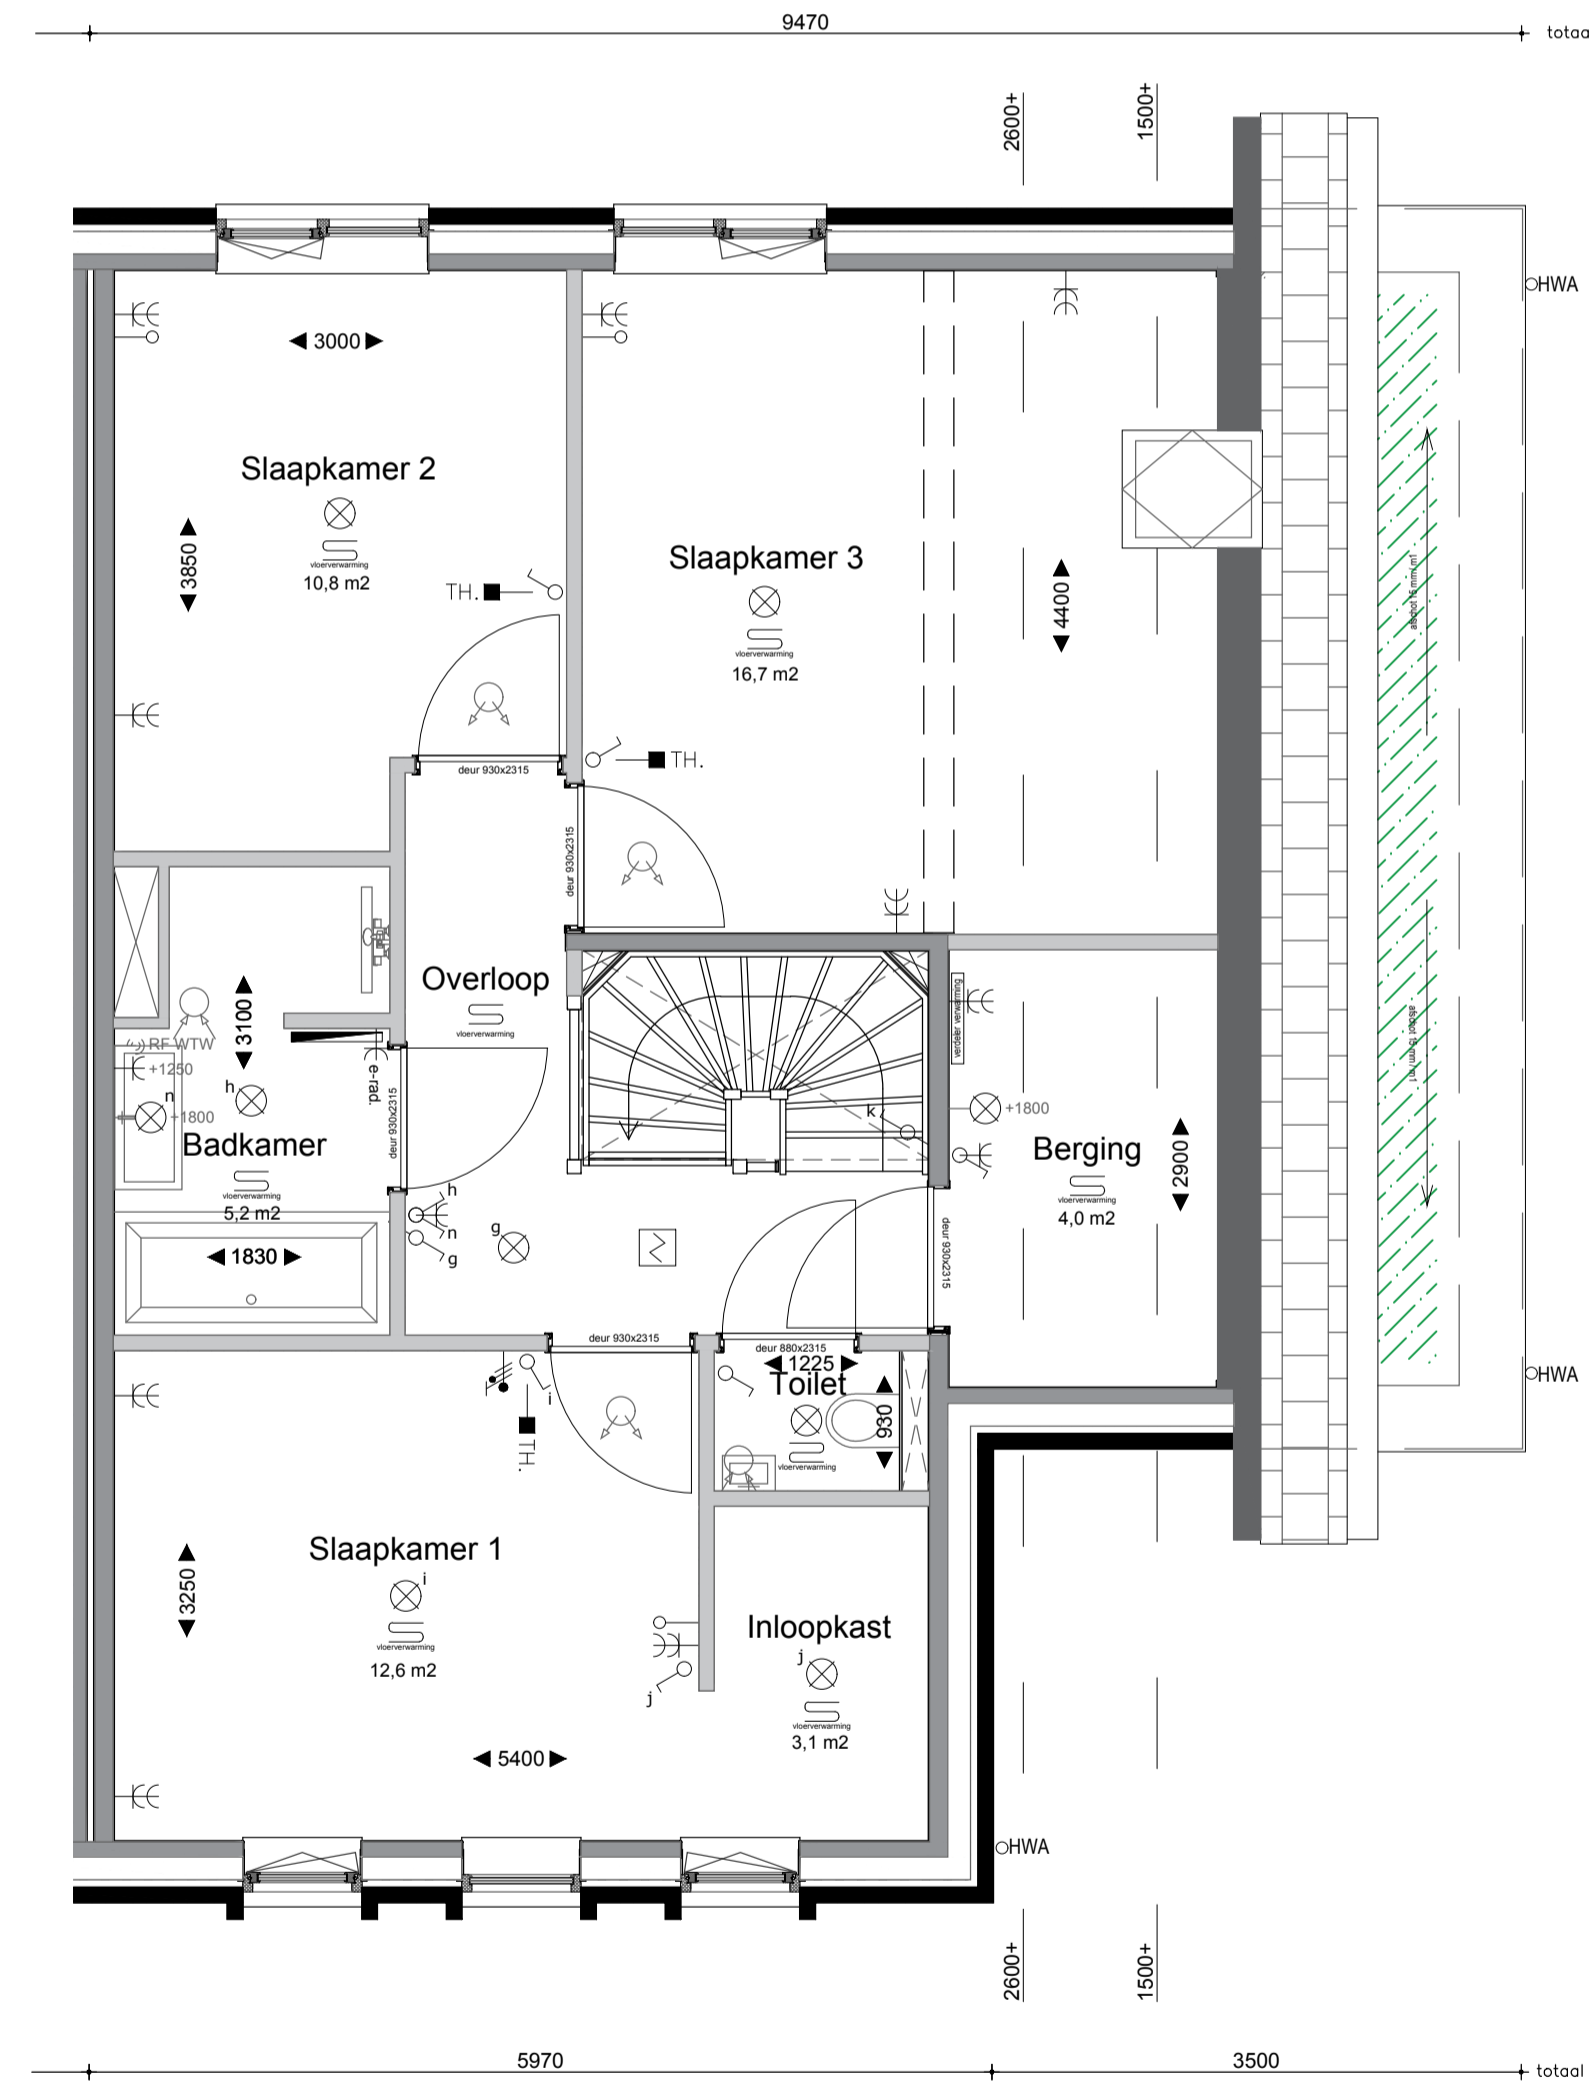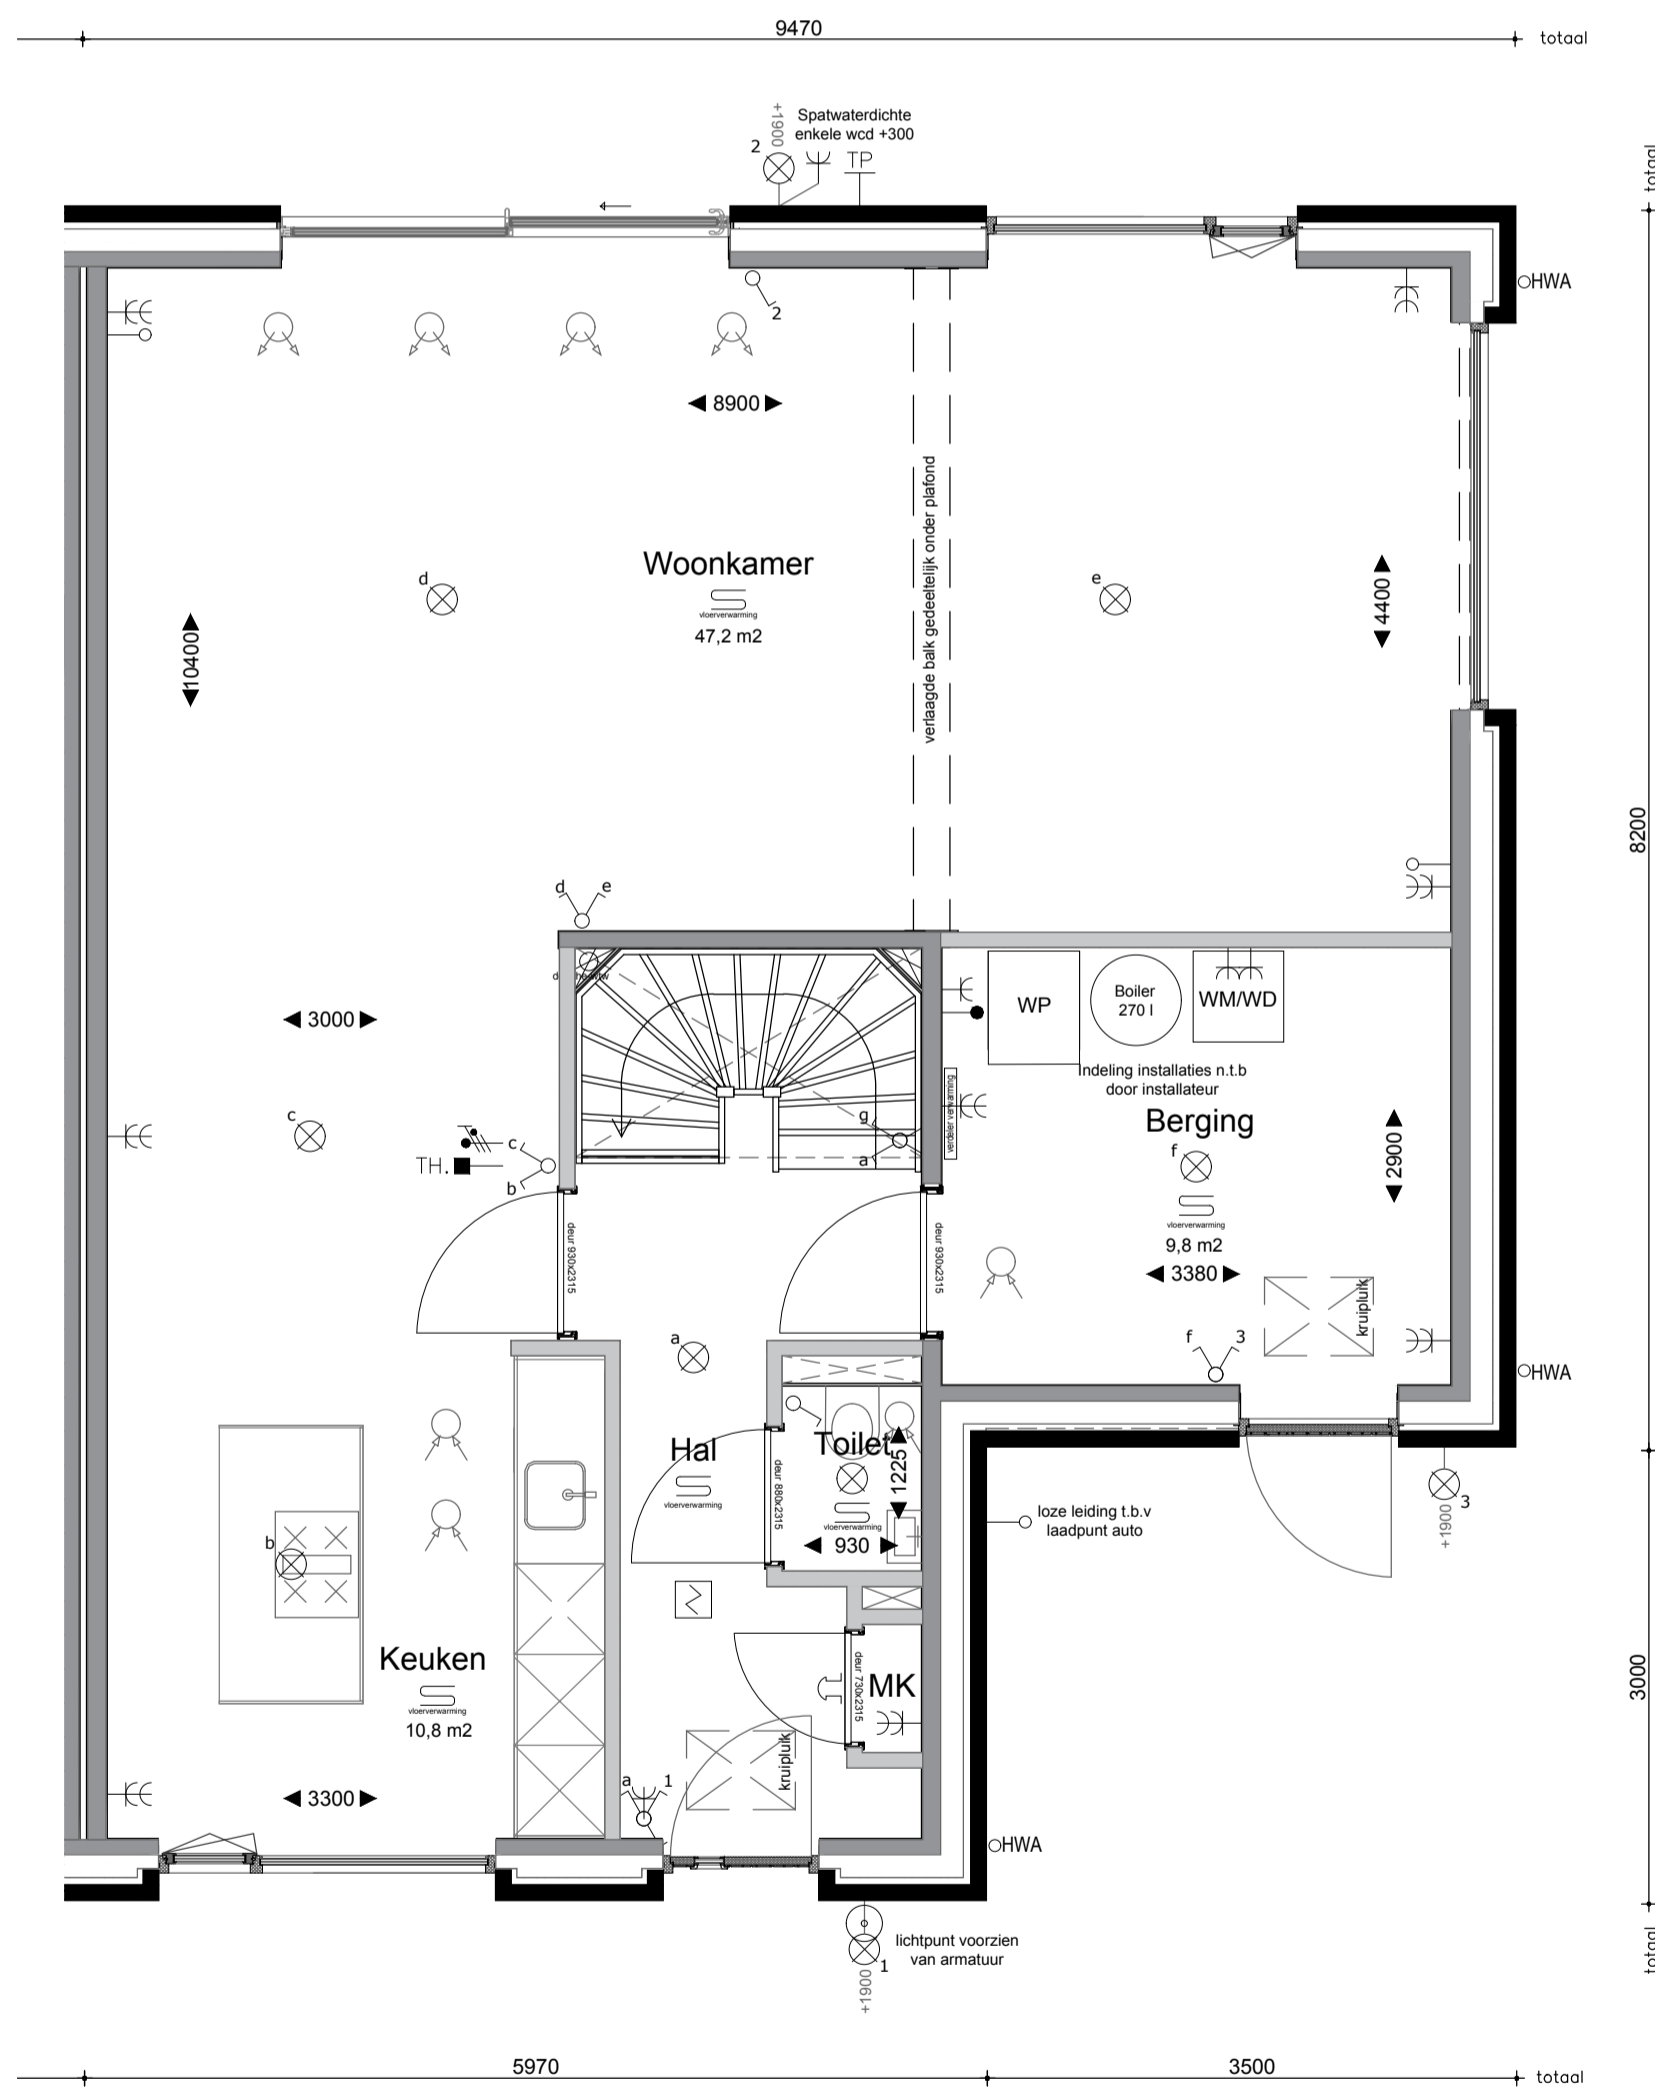

Schaallat (in meters)

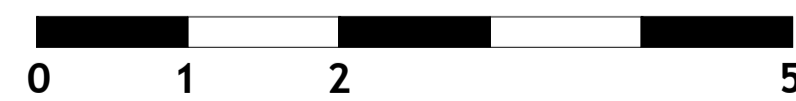

ALGEMEEN

MAATVOERING:
De tekeningen en bijbehorende stukken zijn met de grootst mogelijke zorg samengesteld. De weergegeven maatvoeringen betreffen 'circa' maten. Er kunnen derhalve geen rechten aan ontleend worden.

RENVOOI		RENVOOI	
OMSCHRIJVING	SYMBOL/ARCERING	OMSCHRIJVING	SYMBOL/ARCERING
lichtpunt	⊗	lichtpunt	⊕
wandlichtpunt	⊗	bedrukker	⊙
bewegingsensor in plafond	⊗	rookmelder aangesloten op lichtnet	⊗
bewegingsensor op wand	⊗	meerpolige schakelaar met aanduiding bedrade lichtpunten	⊗
enkeelpolige schakelaar	⊗	dimmer schakelaar	⊗
wisselschakelaar	⊗	wandcontactdoos enkel met randboorde	⊗
kamerthermostaat loc. 1550 + vierer	TH	wandcontactdoos dubbel met randboorde	⊗
loze leiding	—	wandcontactdoos driedubbel met randboorde	⊗
aanstulppunt CAI bedraad en afgemonteerd	— CAI	RF bedrading mechanische ventilatie	→ RF
aanstulppunt UTP bedraad en afgemonteerd	— UTP	CO2 sensor mechanische ventilatie	→ CO2
radiator (positie en afm. indicatief)	—	afzuigventilatie (plafond)	→
vloerverwarmingselement (positie en afm. conform opgegeven installateur)	—	inboventilatie ventilatie (plafond)	→
tappunt water	— TP	indicatie mos-sedimentafwerking	—

VERKOOPTEKENING 2024.11

DEN DUNNEN
BOUW & ONTWIKKELING

Opdrachtgever: STRANDPAREL BV
 Project: 24 Woningen, Rockanje (Strandparel)
 Onderdeel: Overzicht Type B1sp - Bnr. 14
 Schaal: 1:50/100
 Tekenaar: L. van Es
 Datum: 13.12.2024
 Wijziging: A: ...

BNR.: 14

Rivierdijk 401 Hardinxveld Giessendam T. 0184-617486
 3372 BV www.dennunnen.nl F. 0184-617431

