





Gevels (1:100)

Voor aanzicht

Zijaanzicht

Achter aanzicht

Doorsnede (1:100)

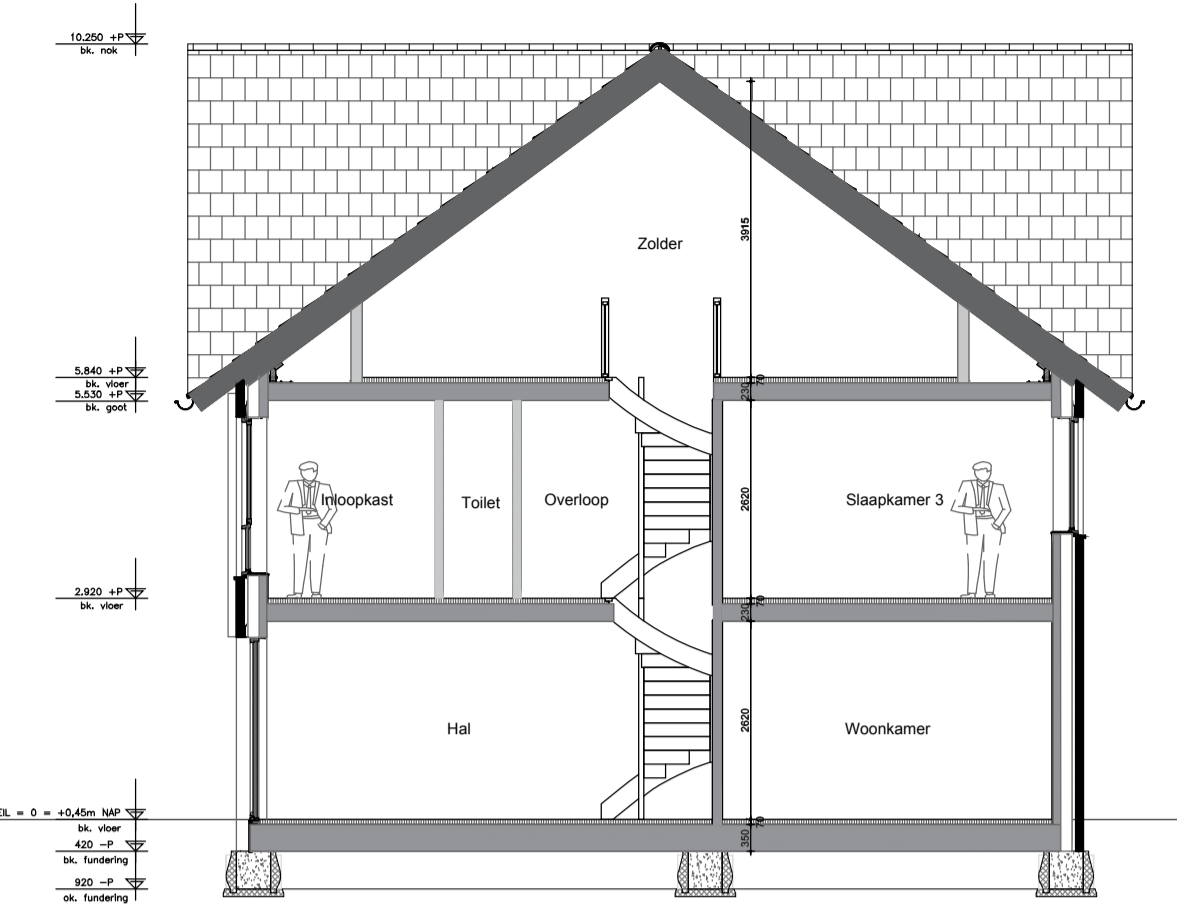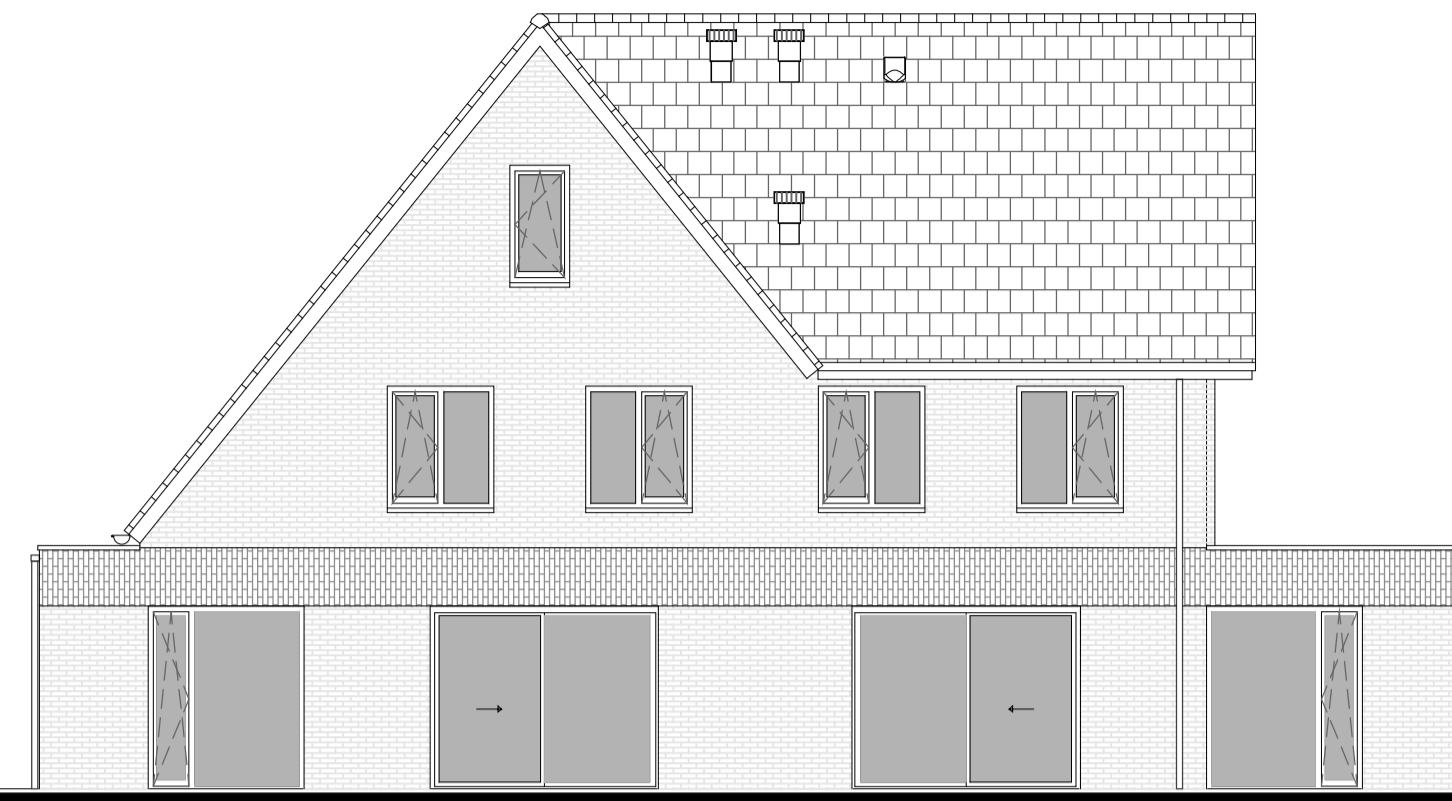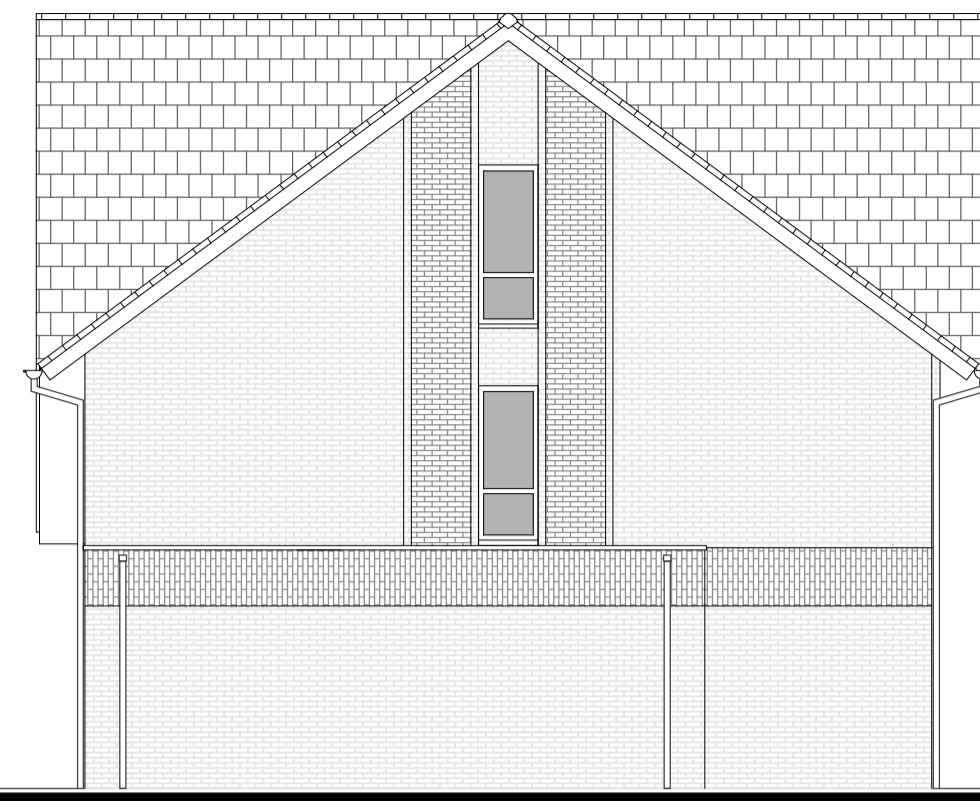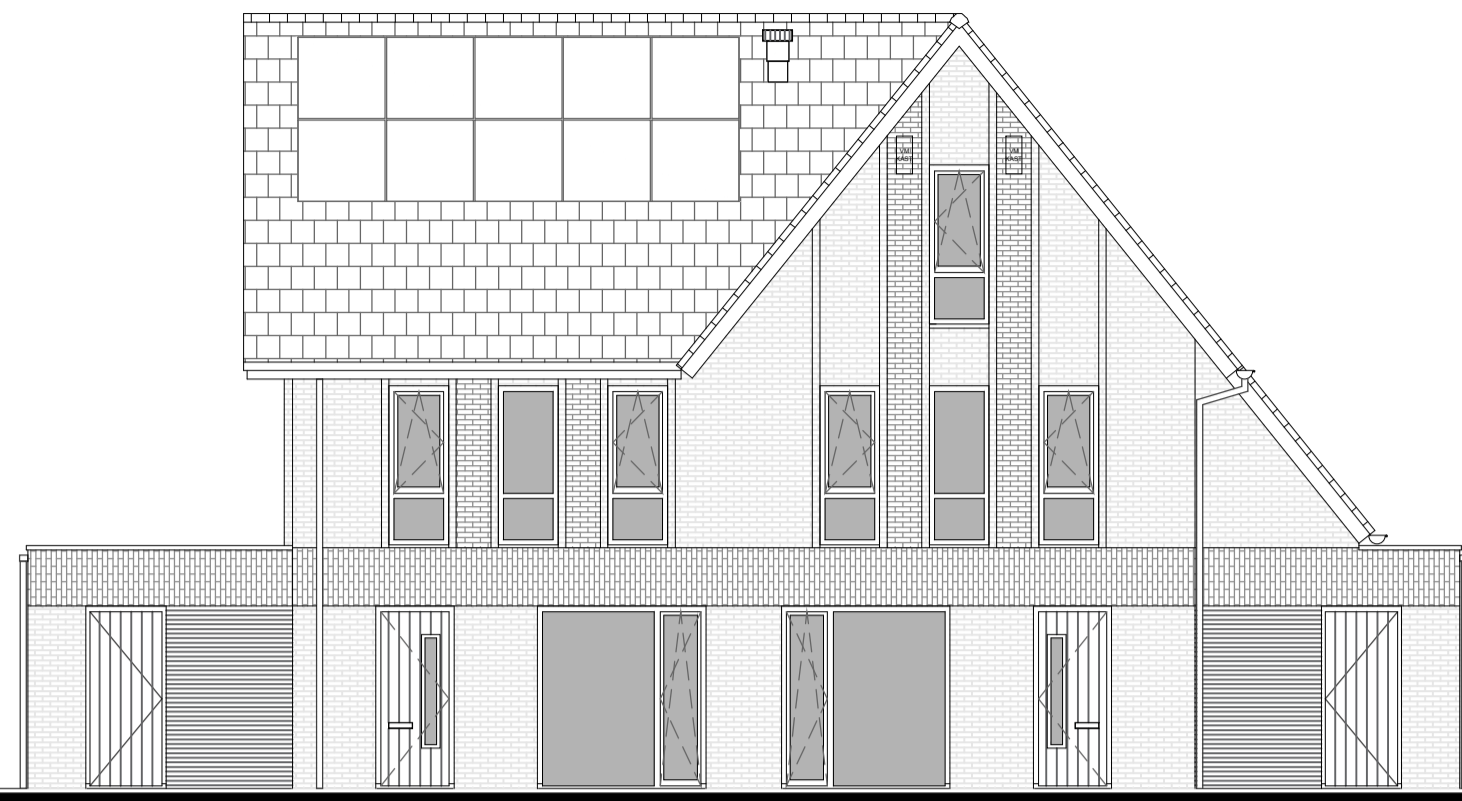

Bnr. 15

Bnr. 14




Bnr. 14

Bnr. 15

Begane grond (1:50)

Eerste verdieping (1:50)

Tweede verdieping (1:50)

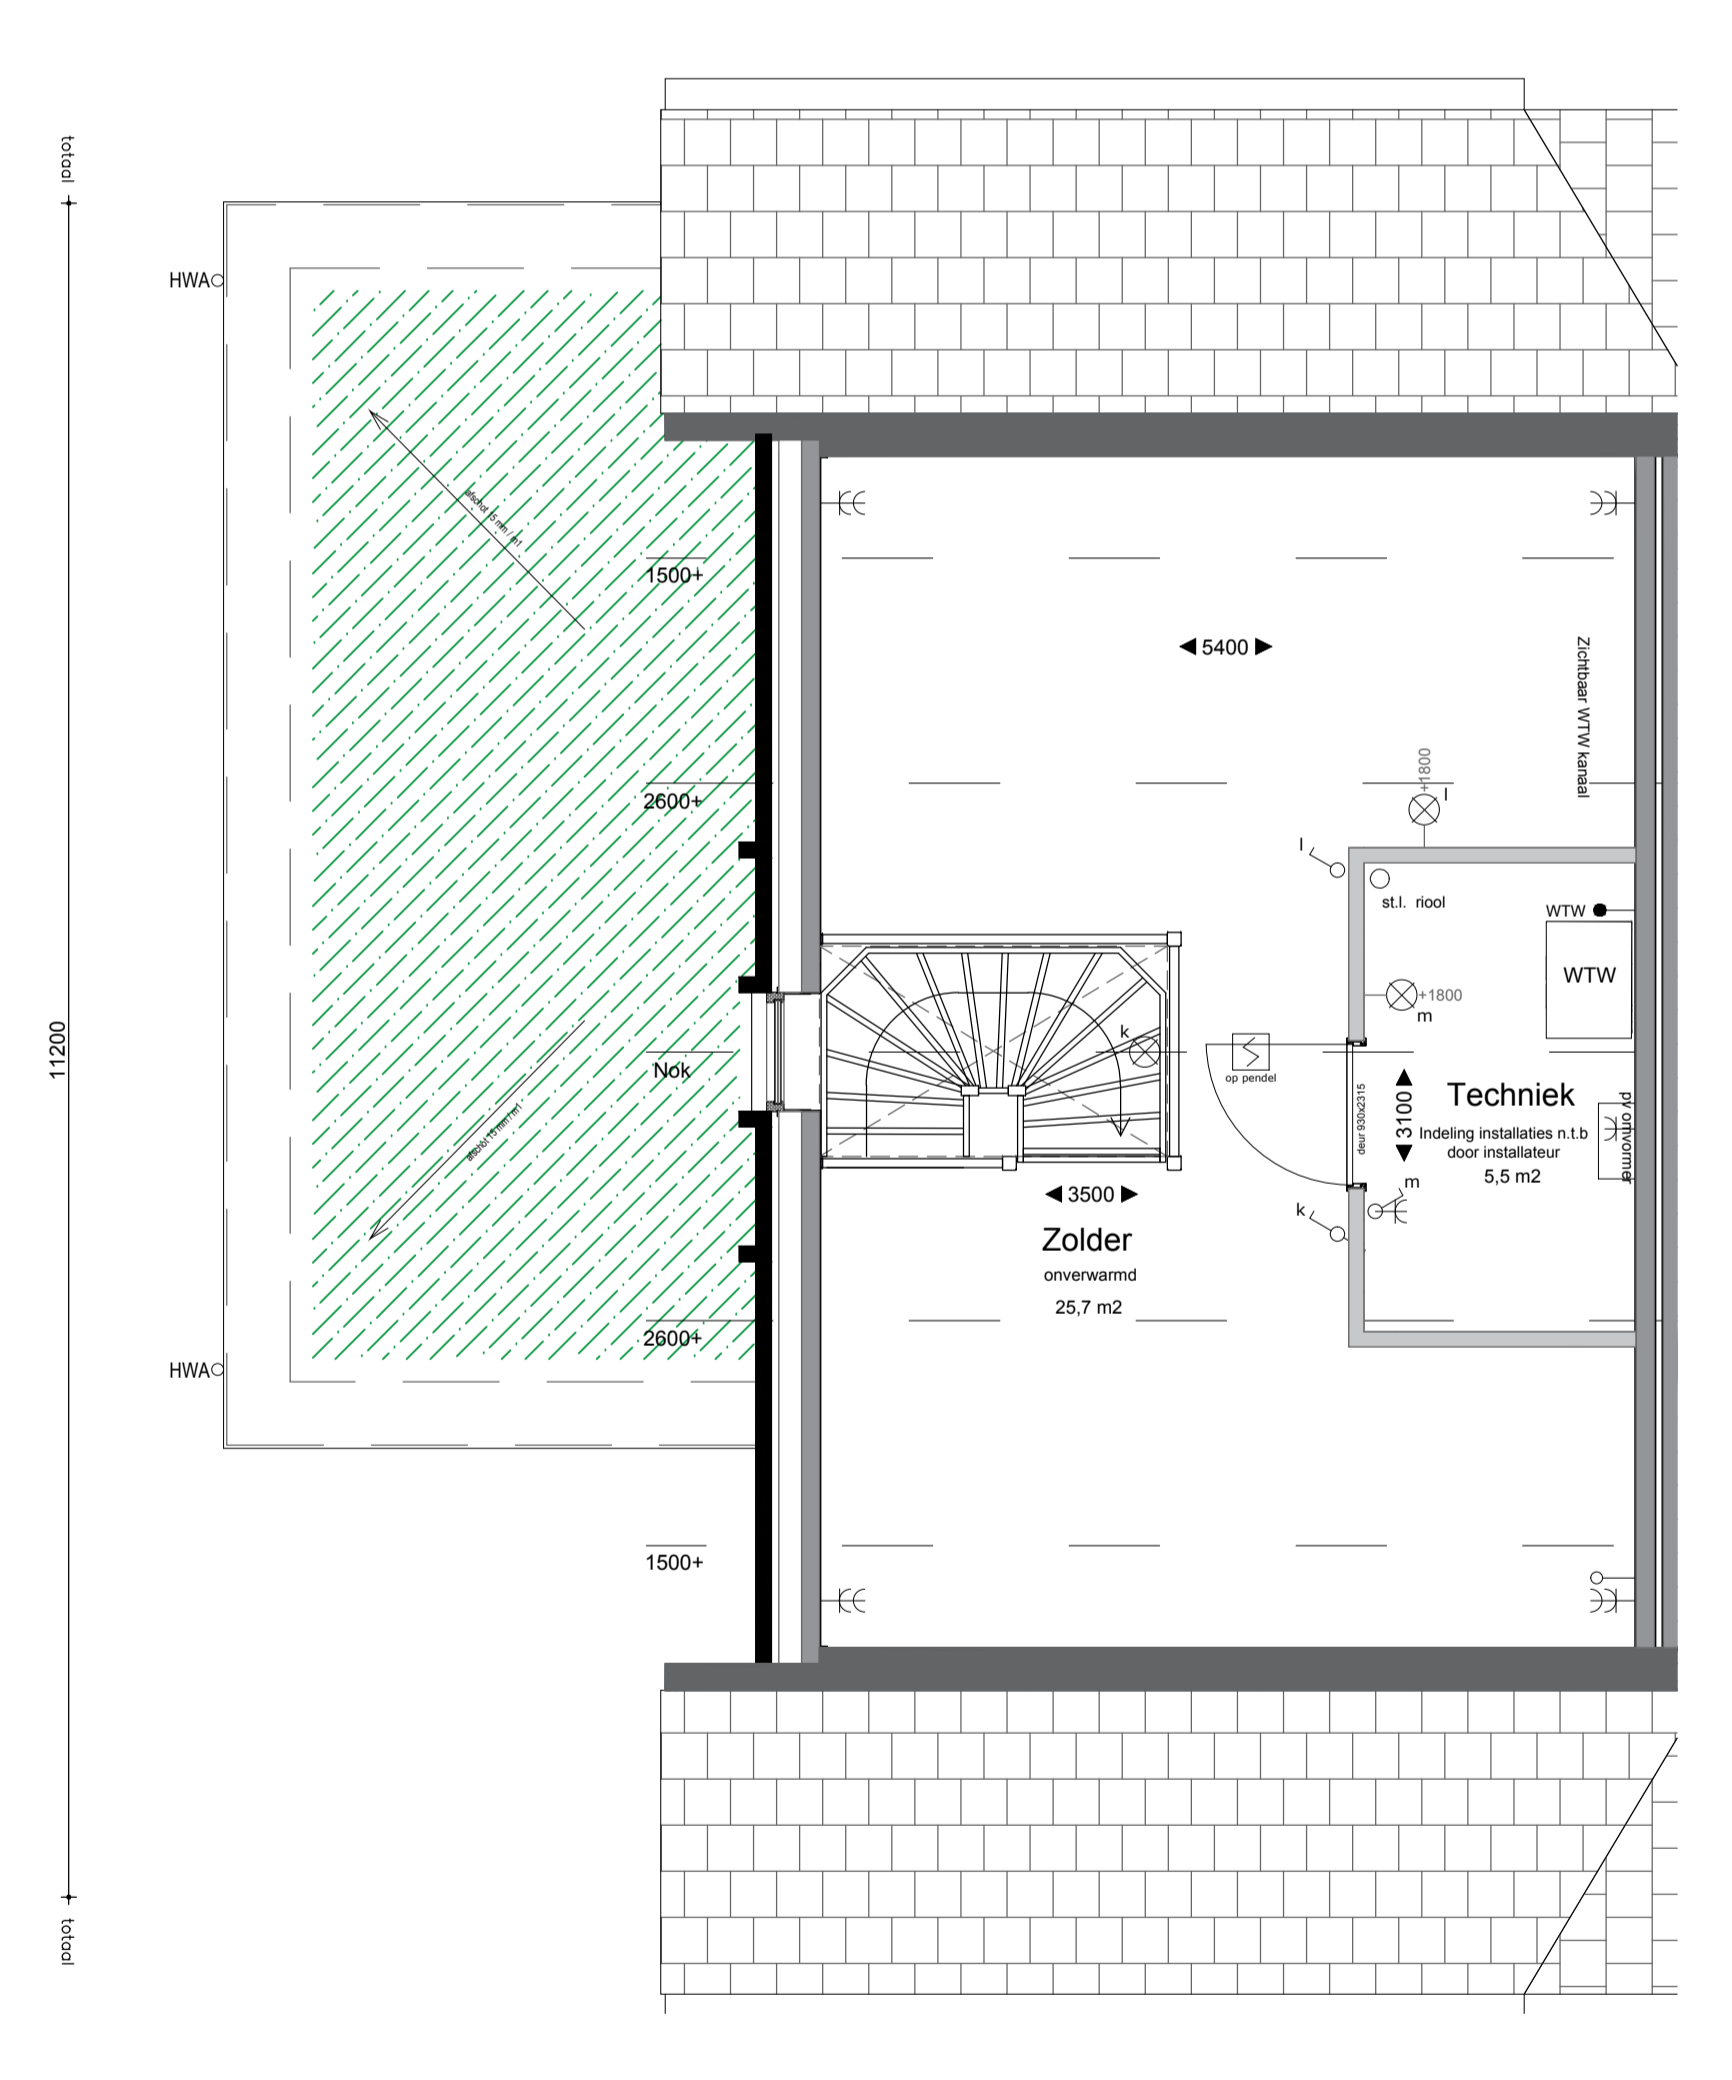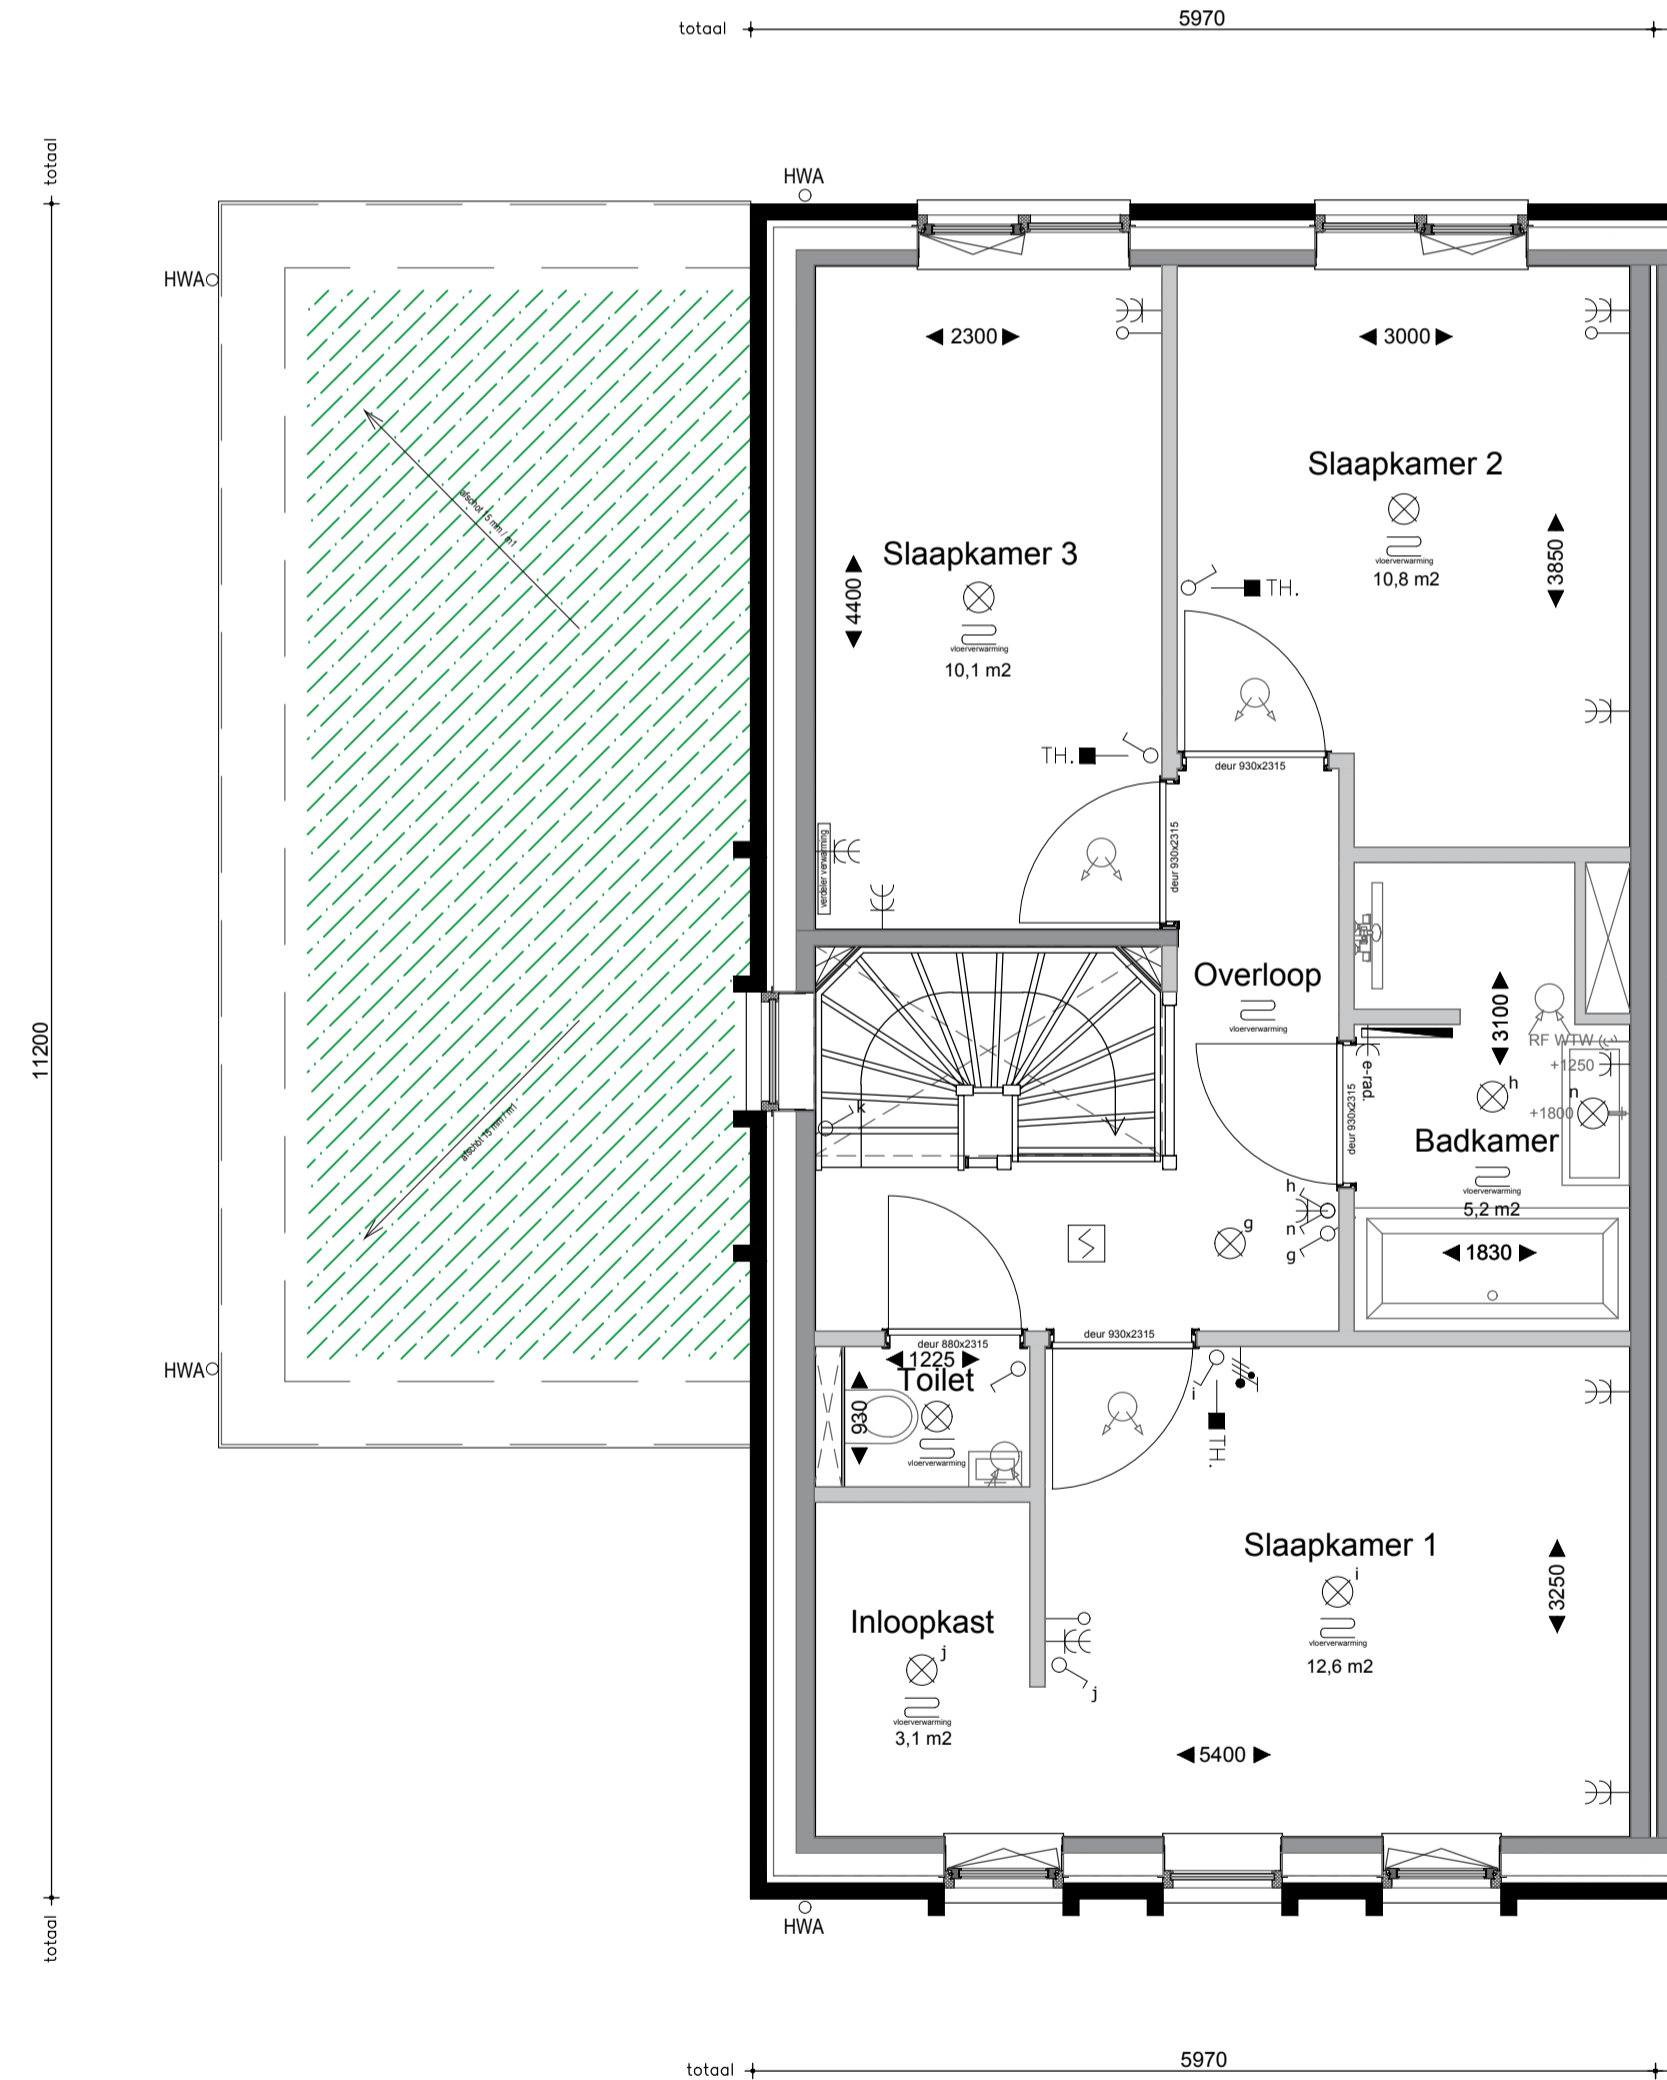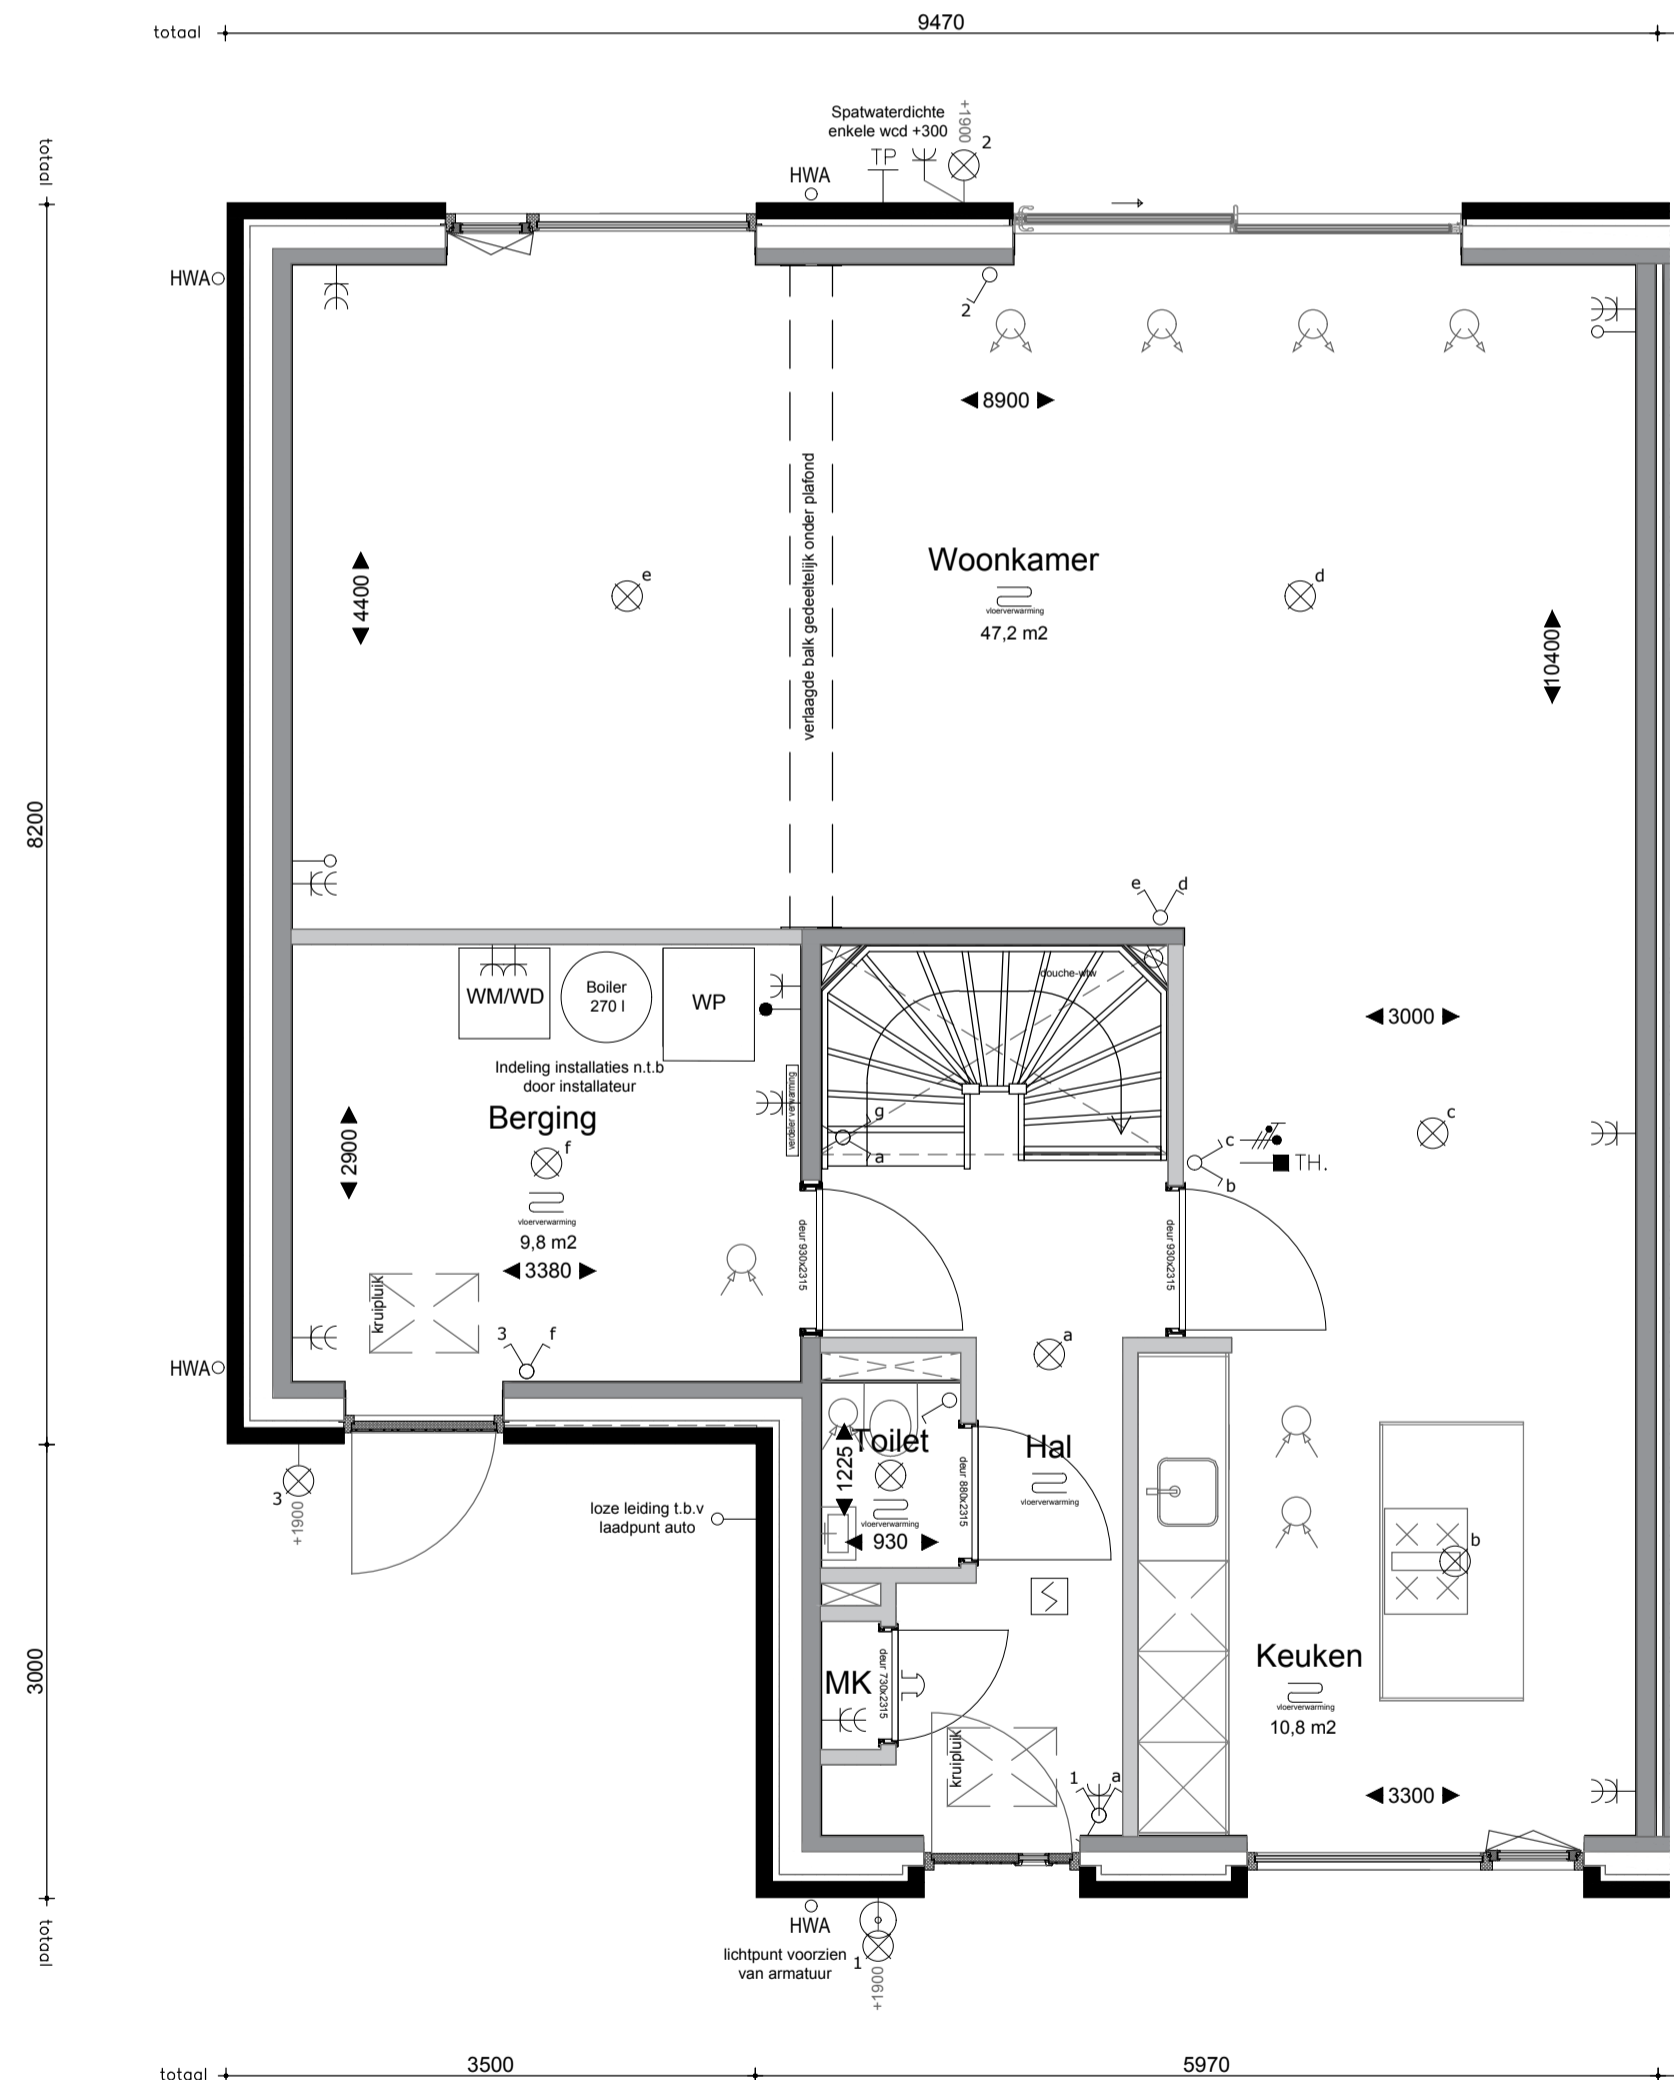

Schaallat (in meters)



ALGEMEEN

MAATVOERING:
De tekeningen en bijbehorende stukken zijn met de grootst mogelijke zorg samengesteld. De weergegeven maatvoeringen betreffen 'circa' maten. Er kunnen derhalve geen rechten aan ontleend worden.

RENVOOI		RENVOOI	
OMSCHRIJVING	SYMBOL/ARCERING	OMSCHRIJVING	SYMBOL/ARCERING
lichtpunt	⊗	lichtpunt	⊗
wandlichtpunt	⊗	bedrukker	⊗
bewegingsensor in plafond	⊗	rookmelder aangesloten op lichtnet	⊗
bewegingsensor op wand	⊗	meerpolaire schakelaar met aanduiding bediene lichtpunten	⊗
enkeelpolaire schakelaar	⊗	dimmer schakelaar	⊗
wisselschakelaar	⊗	wandcontactdoos enkel met randboorde	⊗
kamerthermostaat (ca. 1500 + vierer)	TH	wandcontactdoos dubbel met randboorde	⊗
loze leiding	—	wandcontactdoos driedubbel met randboorde	⊗
aansluippunt CAI bedraad en afgemonteerd	CAI	RF bediening mechanische ventilatie	→ RF of wtv
aansluippunt LUTP bedraad en afgemonteerd	LUTP	CO2 sensor mechanische ventilatie	→
radiator (positie en afm. indicatief)	—	afzuigventilatie (plafond)	⊗
plafondverwarmingsdecker (positie en afm. conform opgeve installateur)	—	inboventilatie ventilatie (plafond)	⊗
tappunt water	— P	indicatie mos-sedumdakafwerking	⊗

VERKOOPTEKENING

2024.11



Oprachtgever: STRANDPAREL BV
 Project: 24 Woningen, Rockanje (Strandparel)
 Onderdeel: Overzicht Type B2sp - Bnr. 15
 Schaal: 1:50/100
 Tekenaar: L. van Es
 Datum: 13.12.2024
 Wijziging: A: ... **BNR.: 15**

Rivierdijk 401 Hardinxveld Giessendam T. 0184-617486
 3372 BV www.dendunnen.nl F. 0184-617431

