

# Gevels (1:100)


Vooraanzicht




Bnr. 17

Bnr. 16

Zijaanzicht

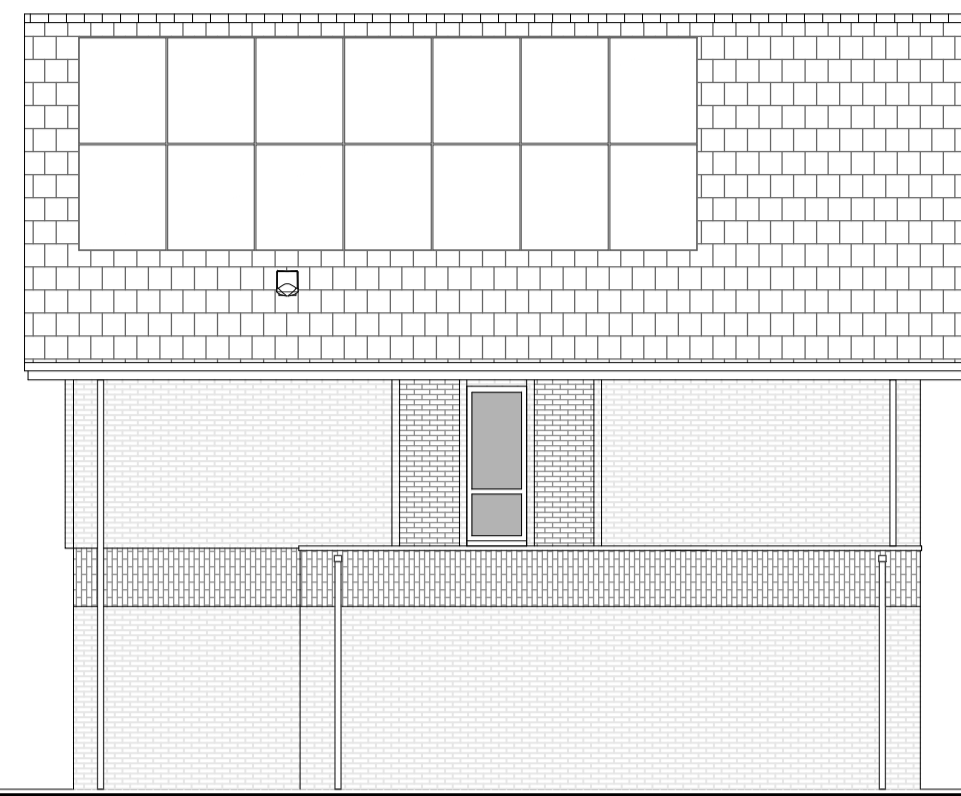


Achteraanzicht

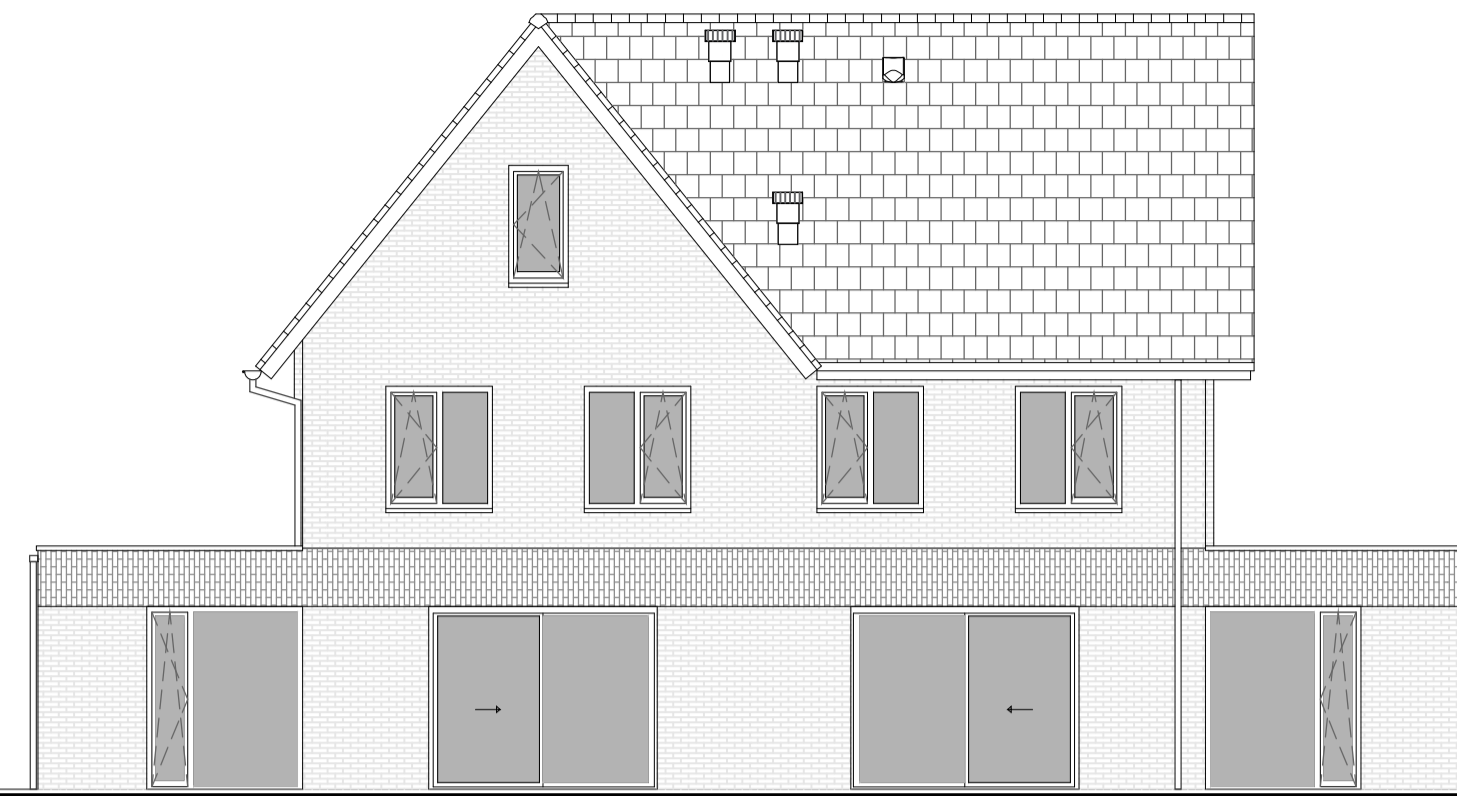


Bnr. 16

Bnr. 17


# Doorsnede (1:100)

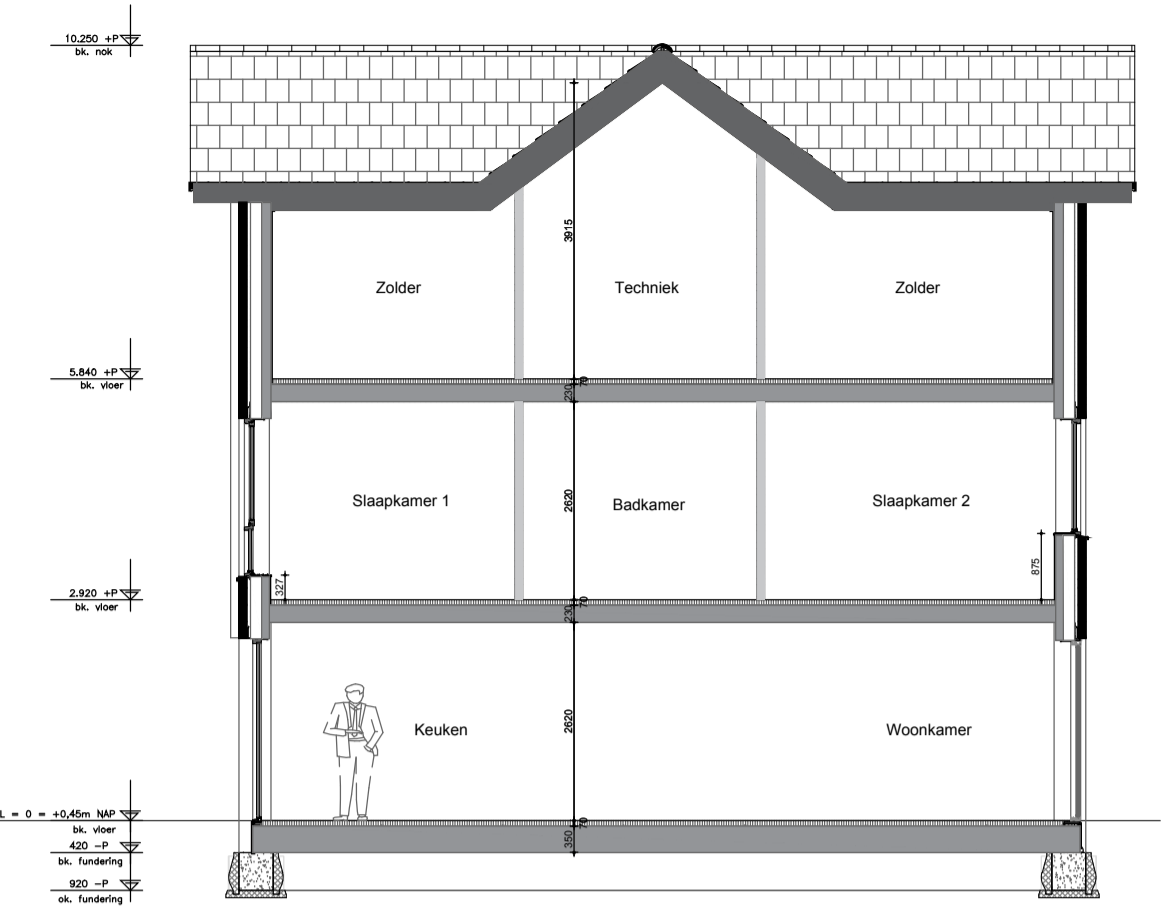


# Begane grond (1:50)

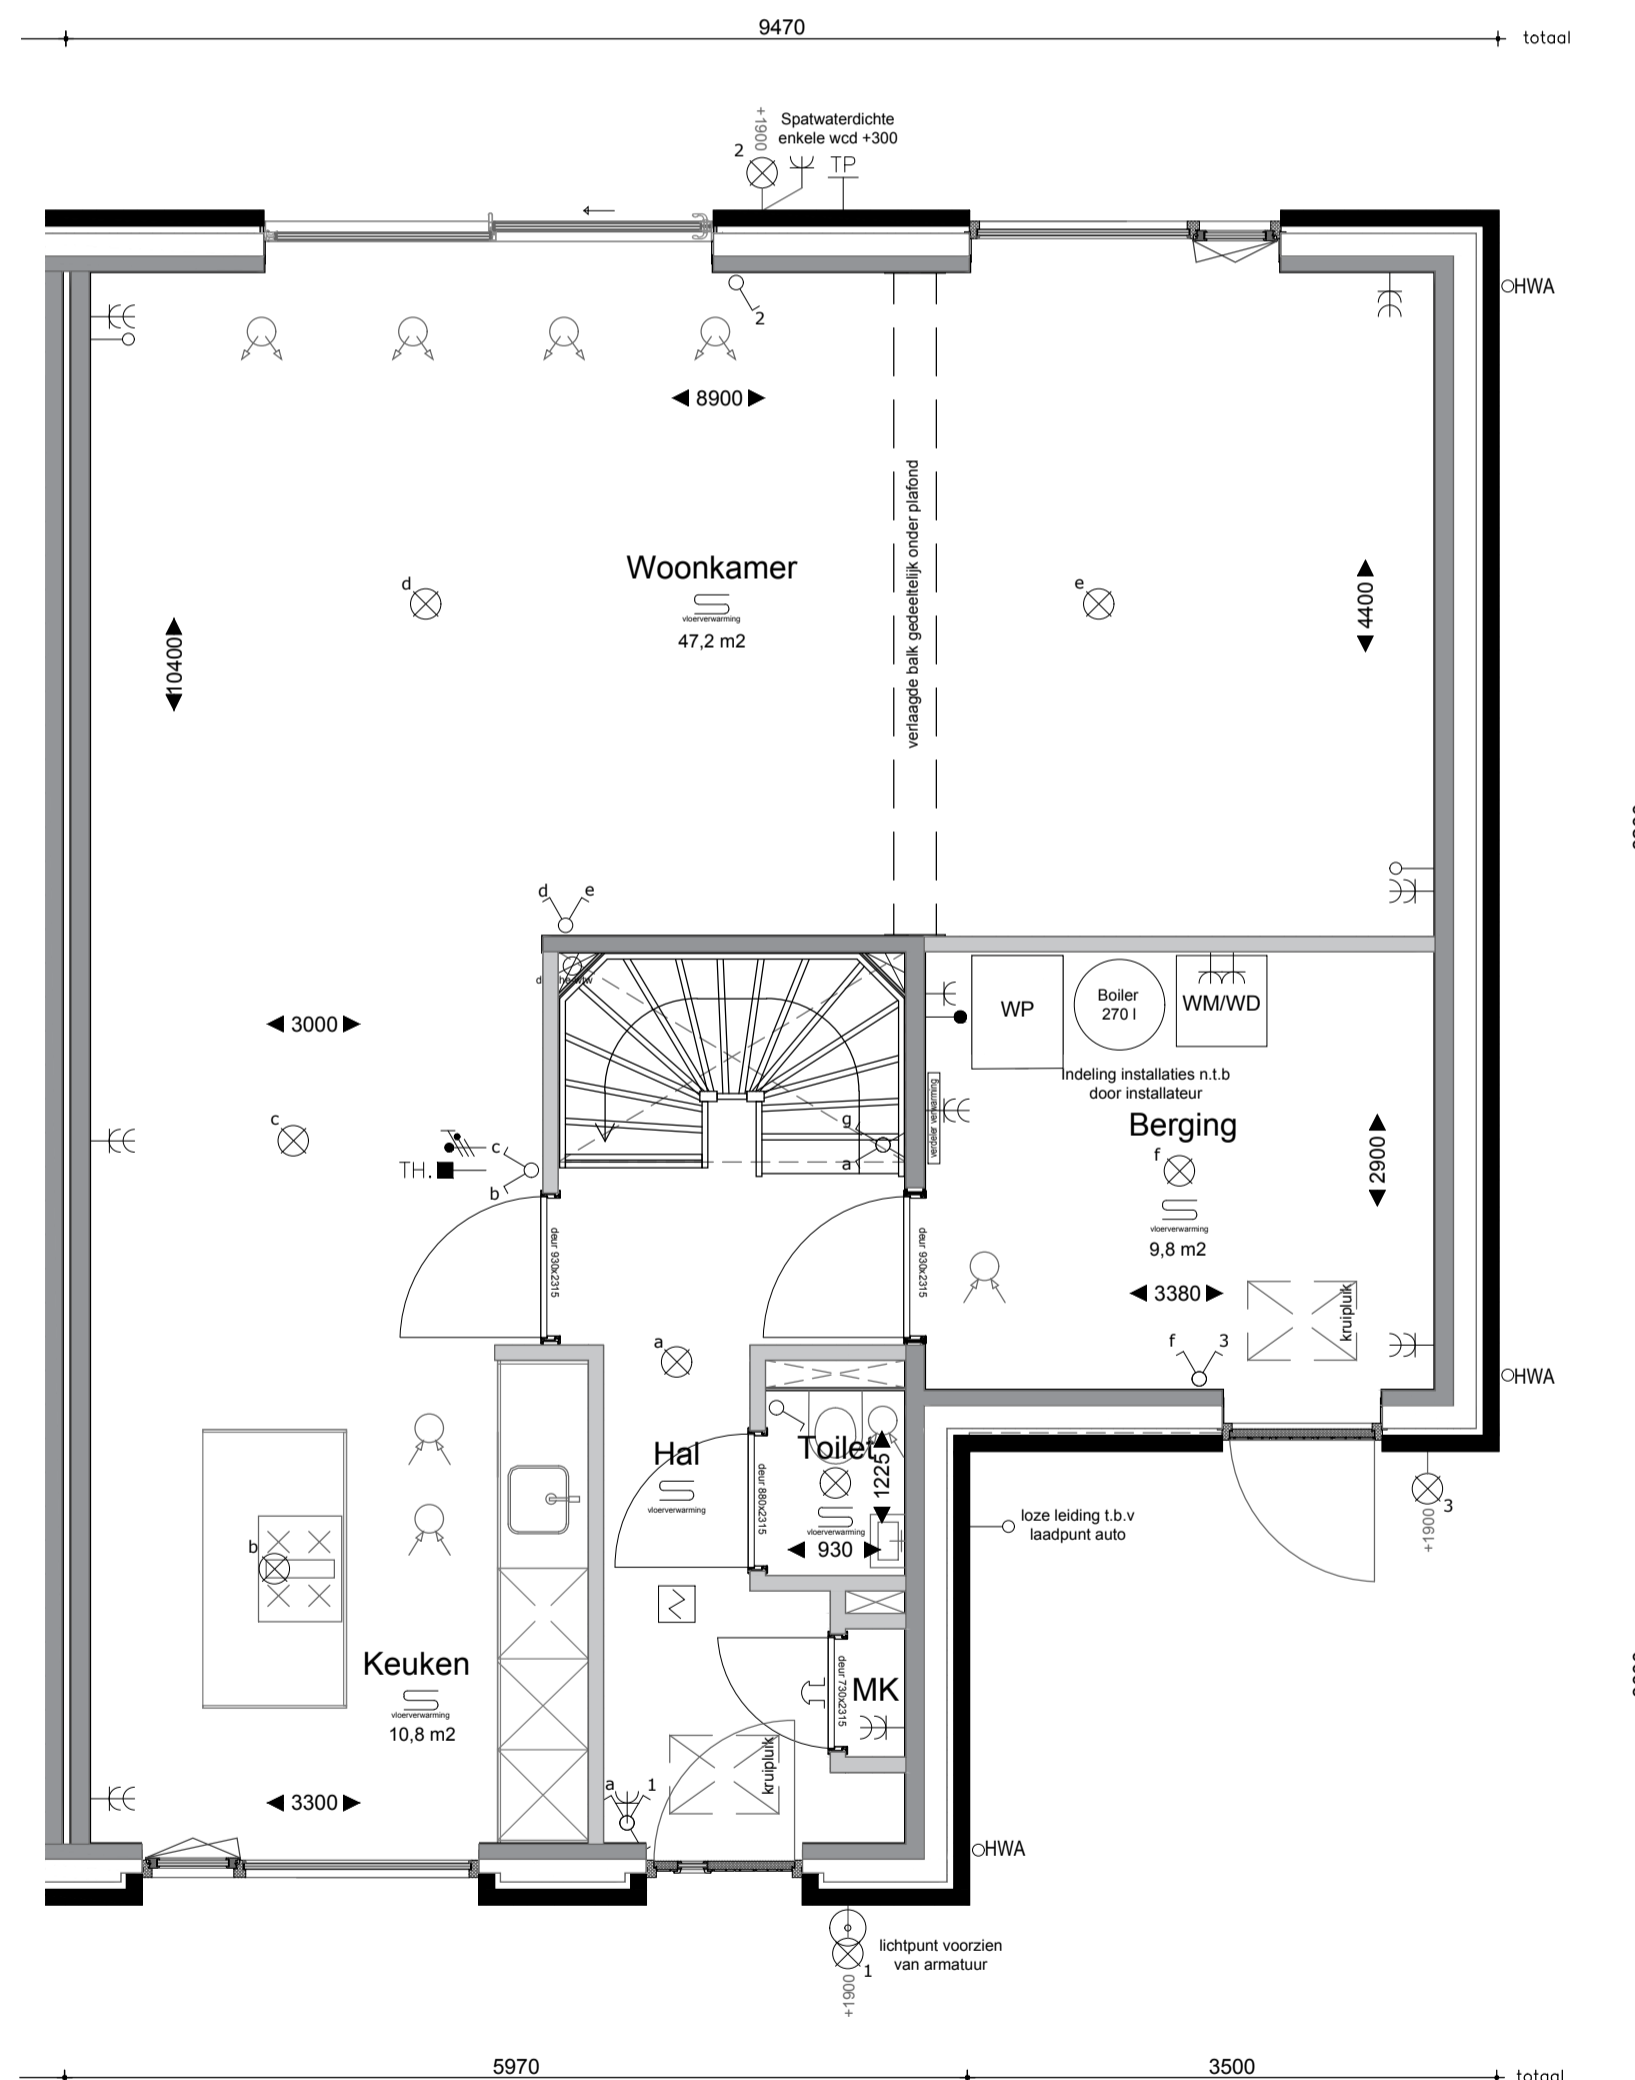


# Eerste verdieping (1:50)

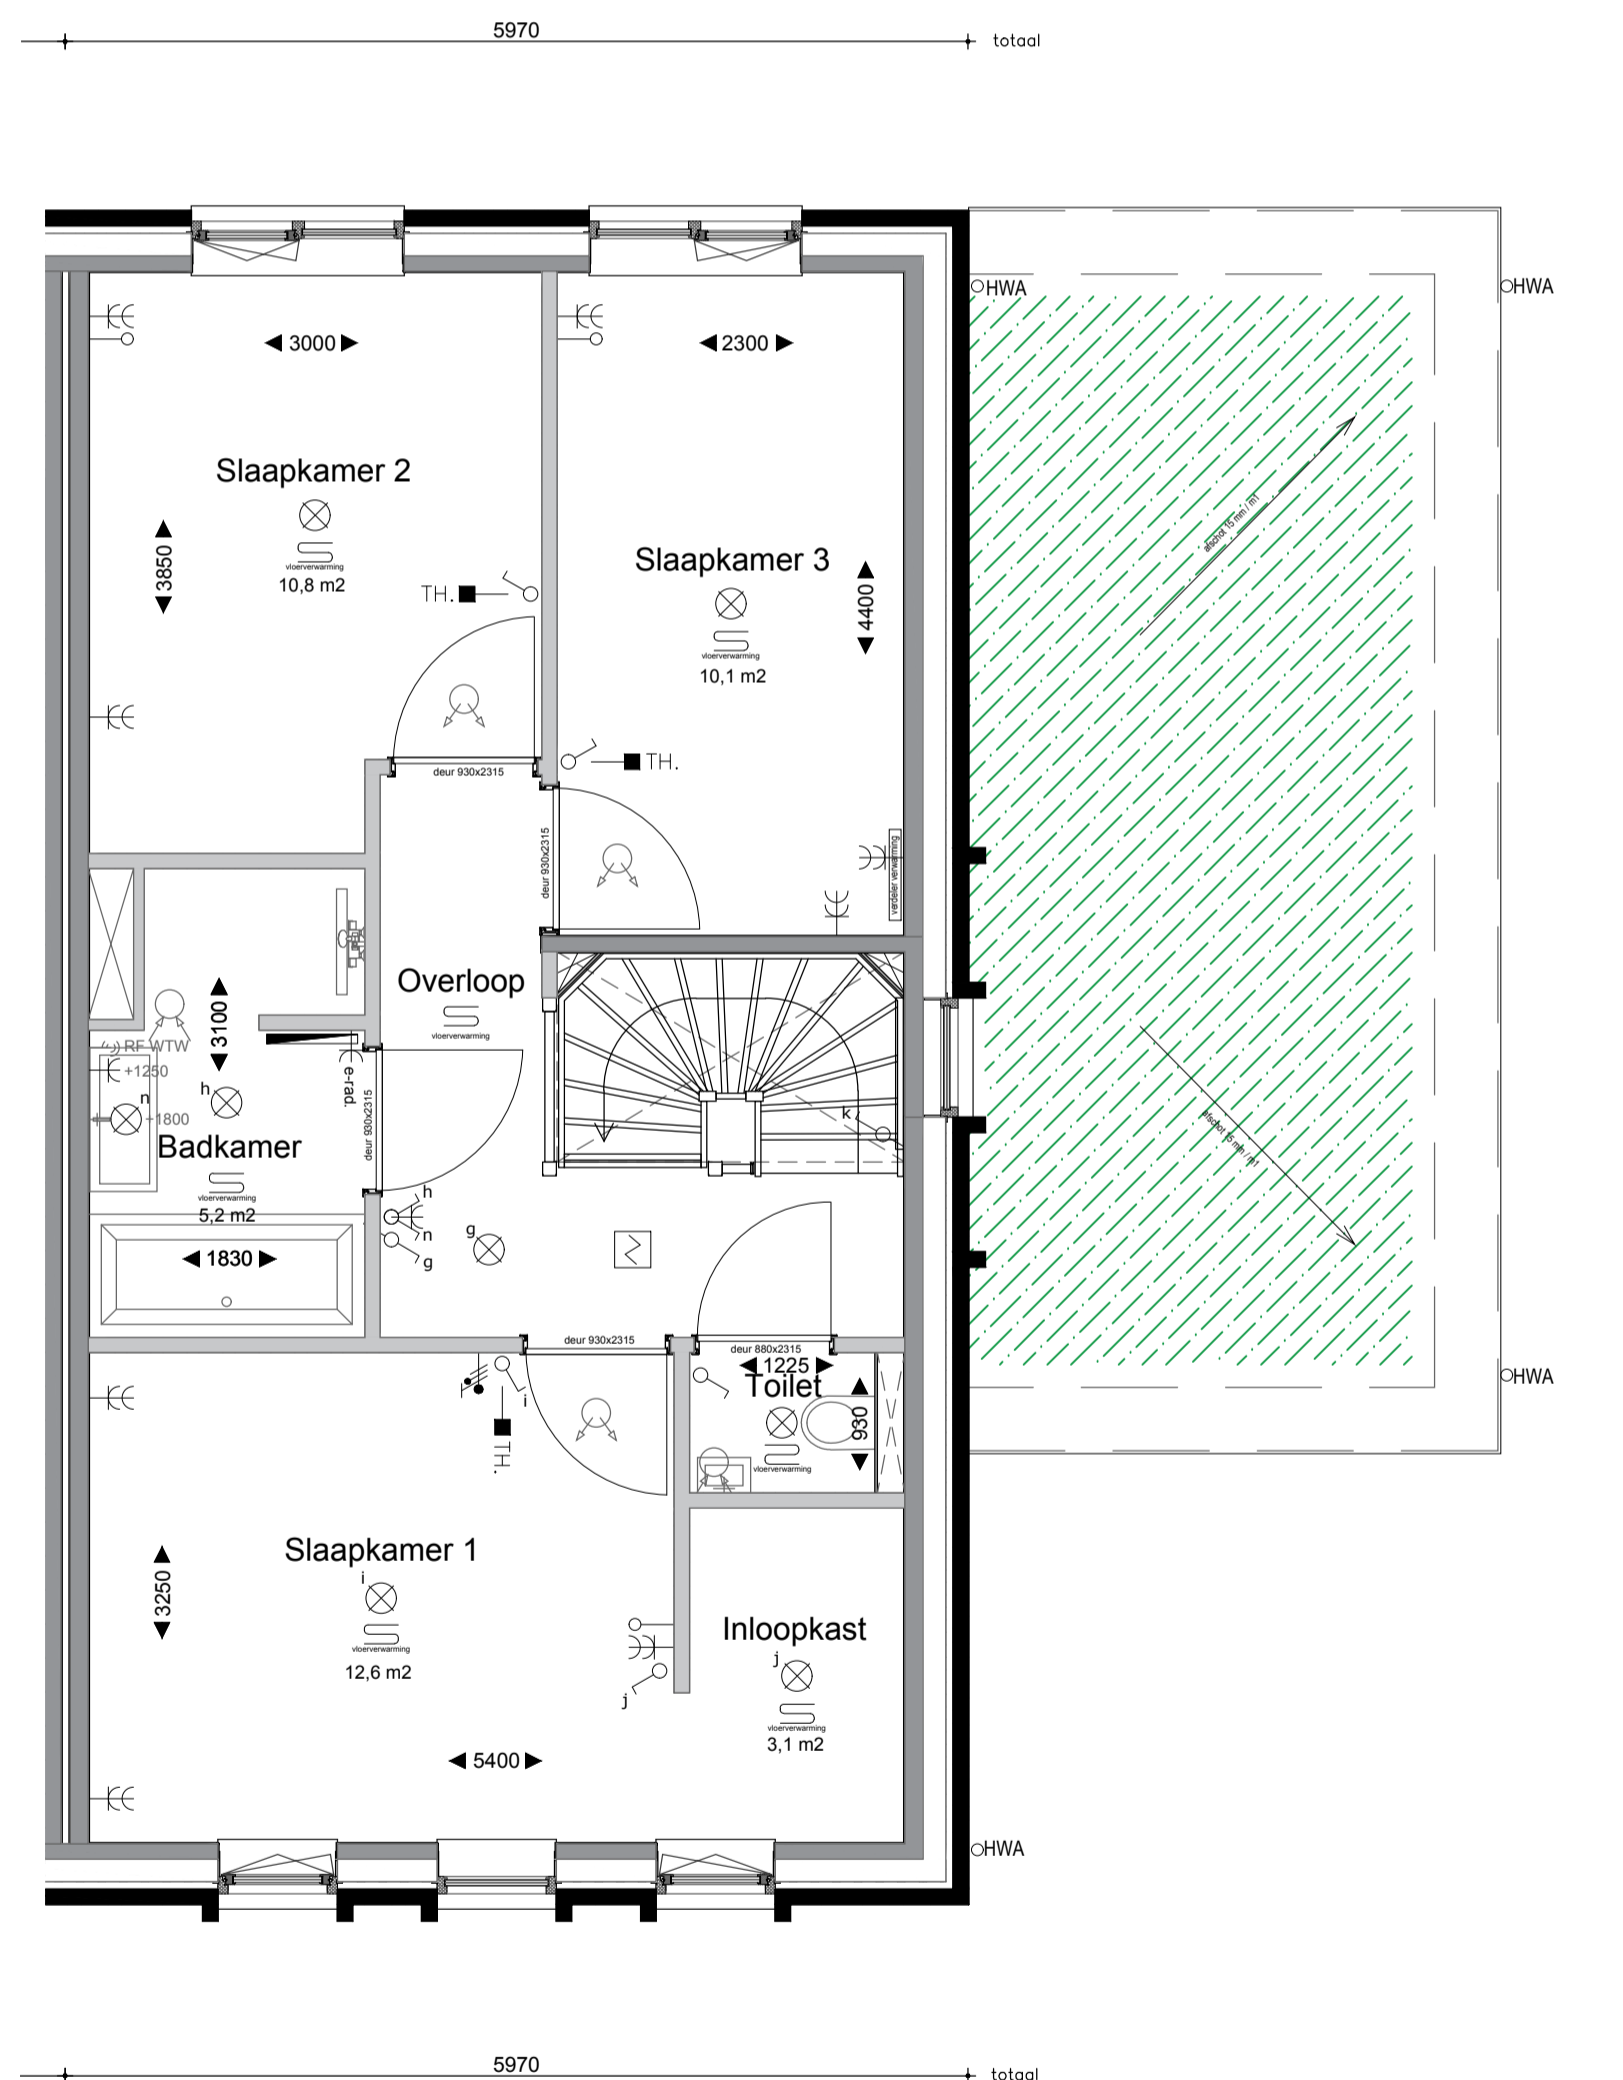

# Tweede verdieping (1:50)

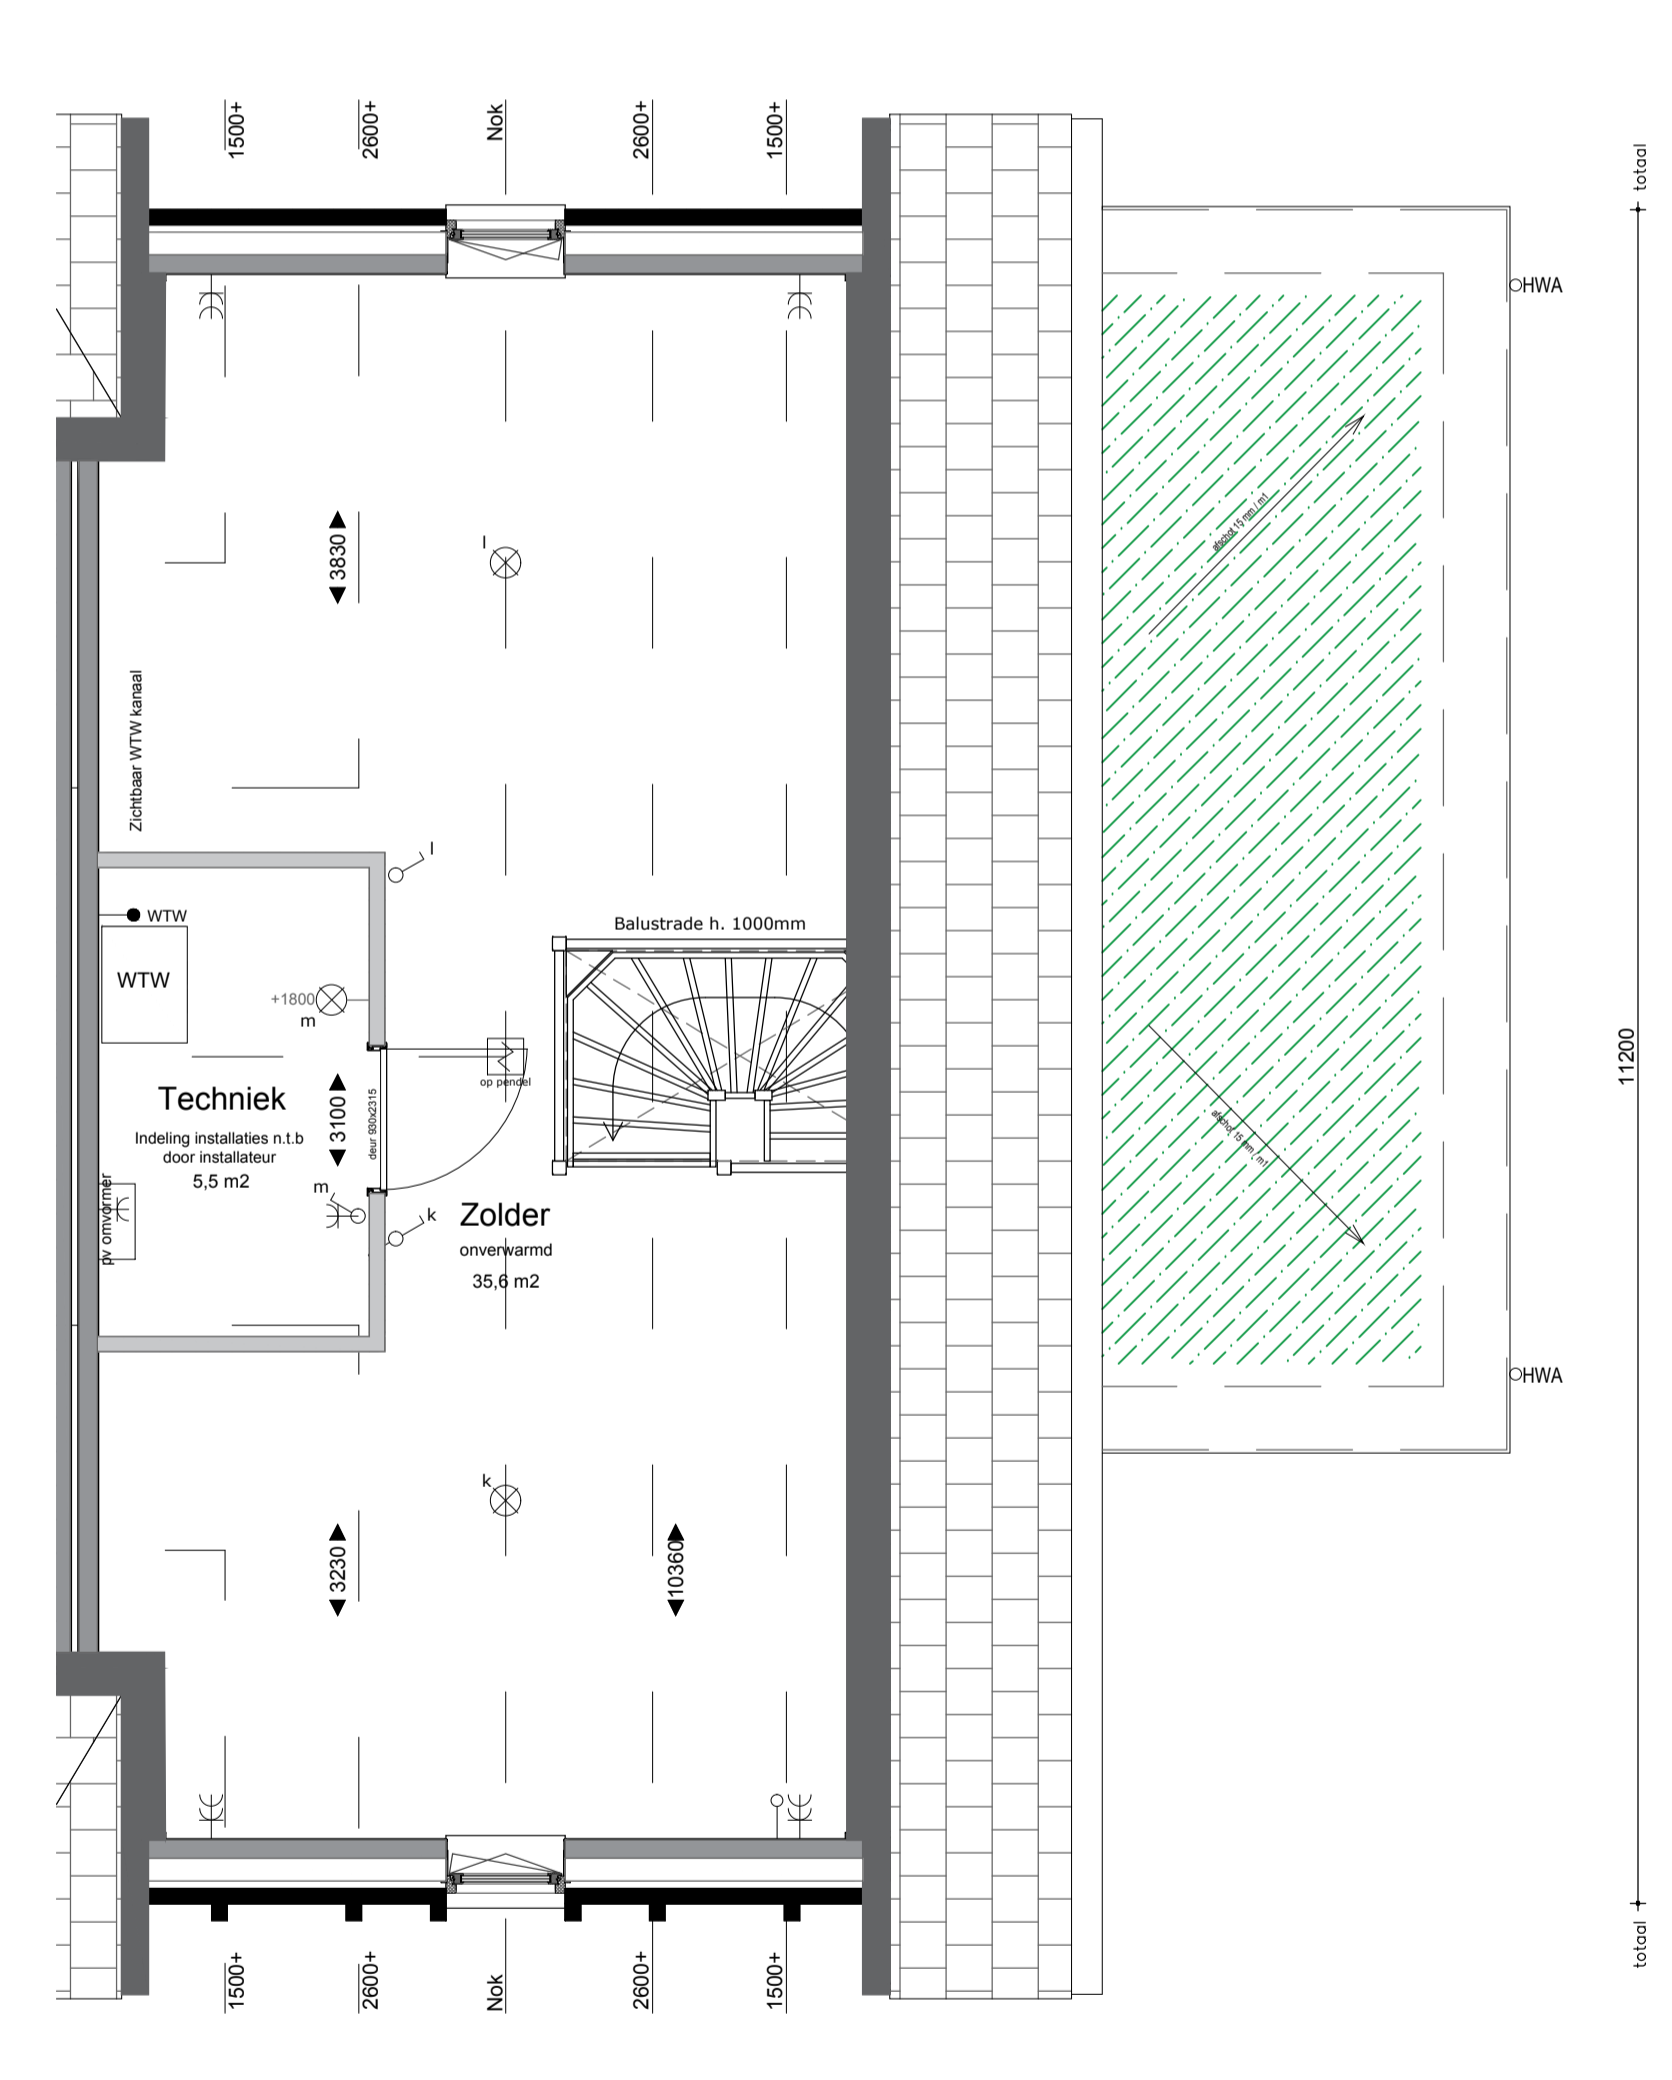

Schaallat (in meters)

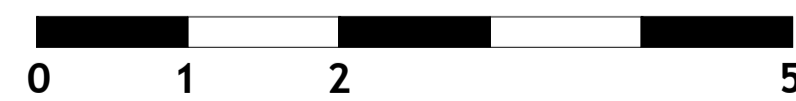

## ALGEMEEN

MAATVOERING:  
De tekeningen en bijbehorende stukken zijn met de grootst mogelijke zorg samengesteld. De weergegeven maatvoeringen betreffen 'circa' maten. Er kunnen derhalve geen rechten aan ontleend worden.



RENVOOI		RENVOOI	
OMSCHRIJVING	SYMBOOL/ARCERING	OMSCHRIJVING	SYMBOOL/ARCERING
lichtpunt	☉	schel	⌋
wandlichtpunt	☉	bedrukker	⊙
bewegingsensor in plafond	⊗	rookmelder aangesloten op lichtnet	⊗
bewegingsensor op wand	⊗	meerpolaire schakelaar met aanduiding bedrade lichtpunten	⊗
enkeelpolige schakelaar	⊗	dimmer schakelaar	⊗
wisselschakelaar	⊗	wandcontactdoos enkel met rondrande	⊗
kamerthermostaat ca. 1500 h- vlier	TH	wandcontactdoos dubbel met rondrande	⊗
loze leiding	—	wandcontactdoos driedubbel met rondrande	⊗
aanstulpunit CAI bedraad en afgemonteerd	— CAI	RF bediening mechanische ventilatie	— RF
aanstulpunit UTP bedraad en afgemonteerd	— UTP	CO2 sensor mechanische ventilatie	— CO2
radiator (positie en afm. indicatief)	—	afzuigventiel ventilatie (plafond)	—
positie en afm. conform transm.beer, vloerverwarmingselement (positie en afm. conform egpave installateur)	—	inblussventiel ventilatie (plafond)	—
tooppunt water	— TP	indicatie mos-sedumdakafwerking	—

## VERKOOPTEKENING

2024.11



Opdrachtgever: STRANDPAREL BV  
Project: 24 Woningen, Rockanje (Strandparel)  
Onderdeel: Overzicht Type B3sp - Bnr. 16  
Schaal: 1:50/100  
Tekenaar: L. van Es  
Datum: 13.12.2024  
Wijziging: A: ...

**BNR.: 16**

Rivierdijk 401 Hardinxveld Giessendam T. 0184-617486  
3372 BV www.dendunnenbv.nl F. 0184-614731