

Gevels (1:100)

Vooraanzicht



Bnr. 17

Bnr. 16

Zijaanzicht




Achteraanzicht




Bnr. 16

Bnr. 17


Doorsnede (1:100)

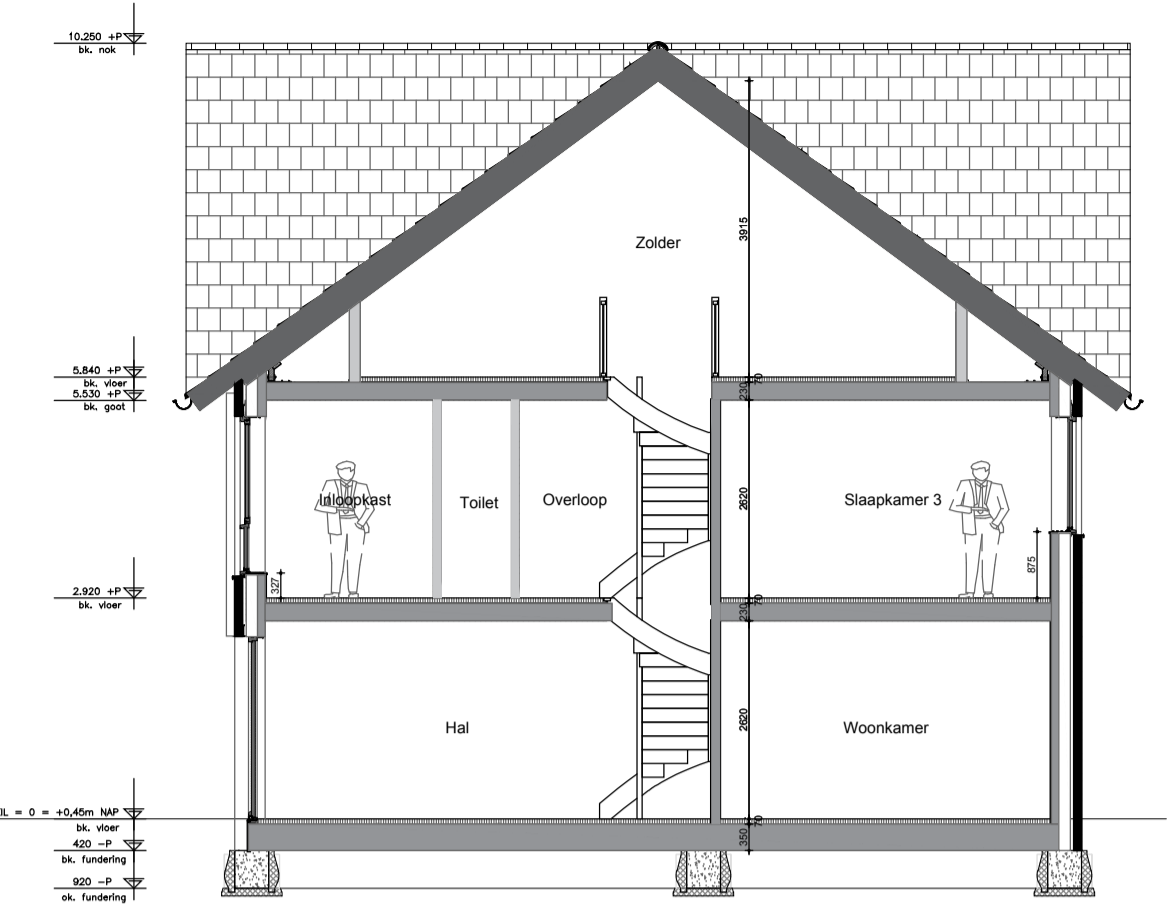


Begane grond (1:50)

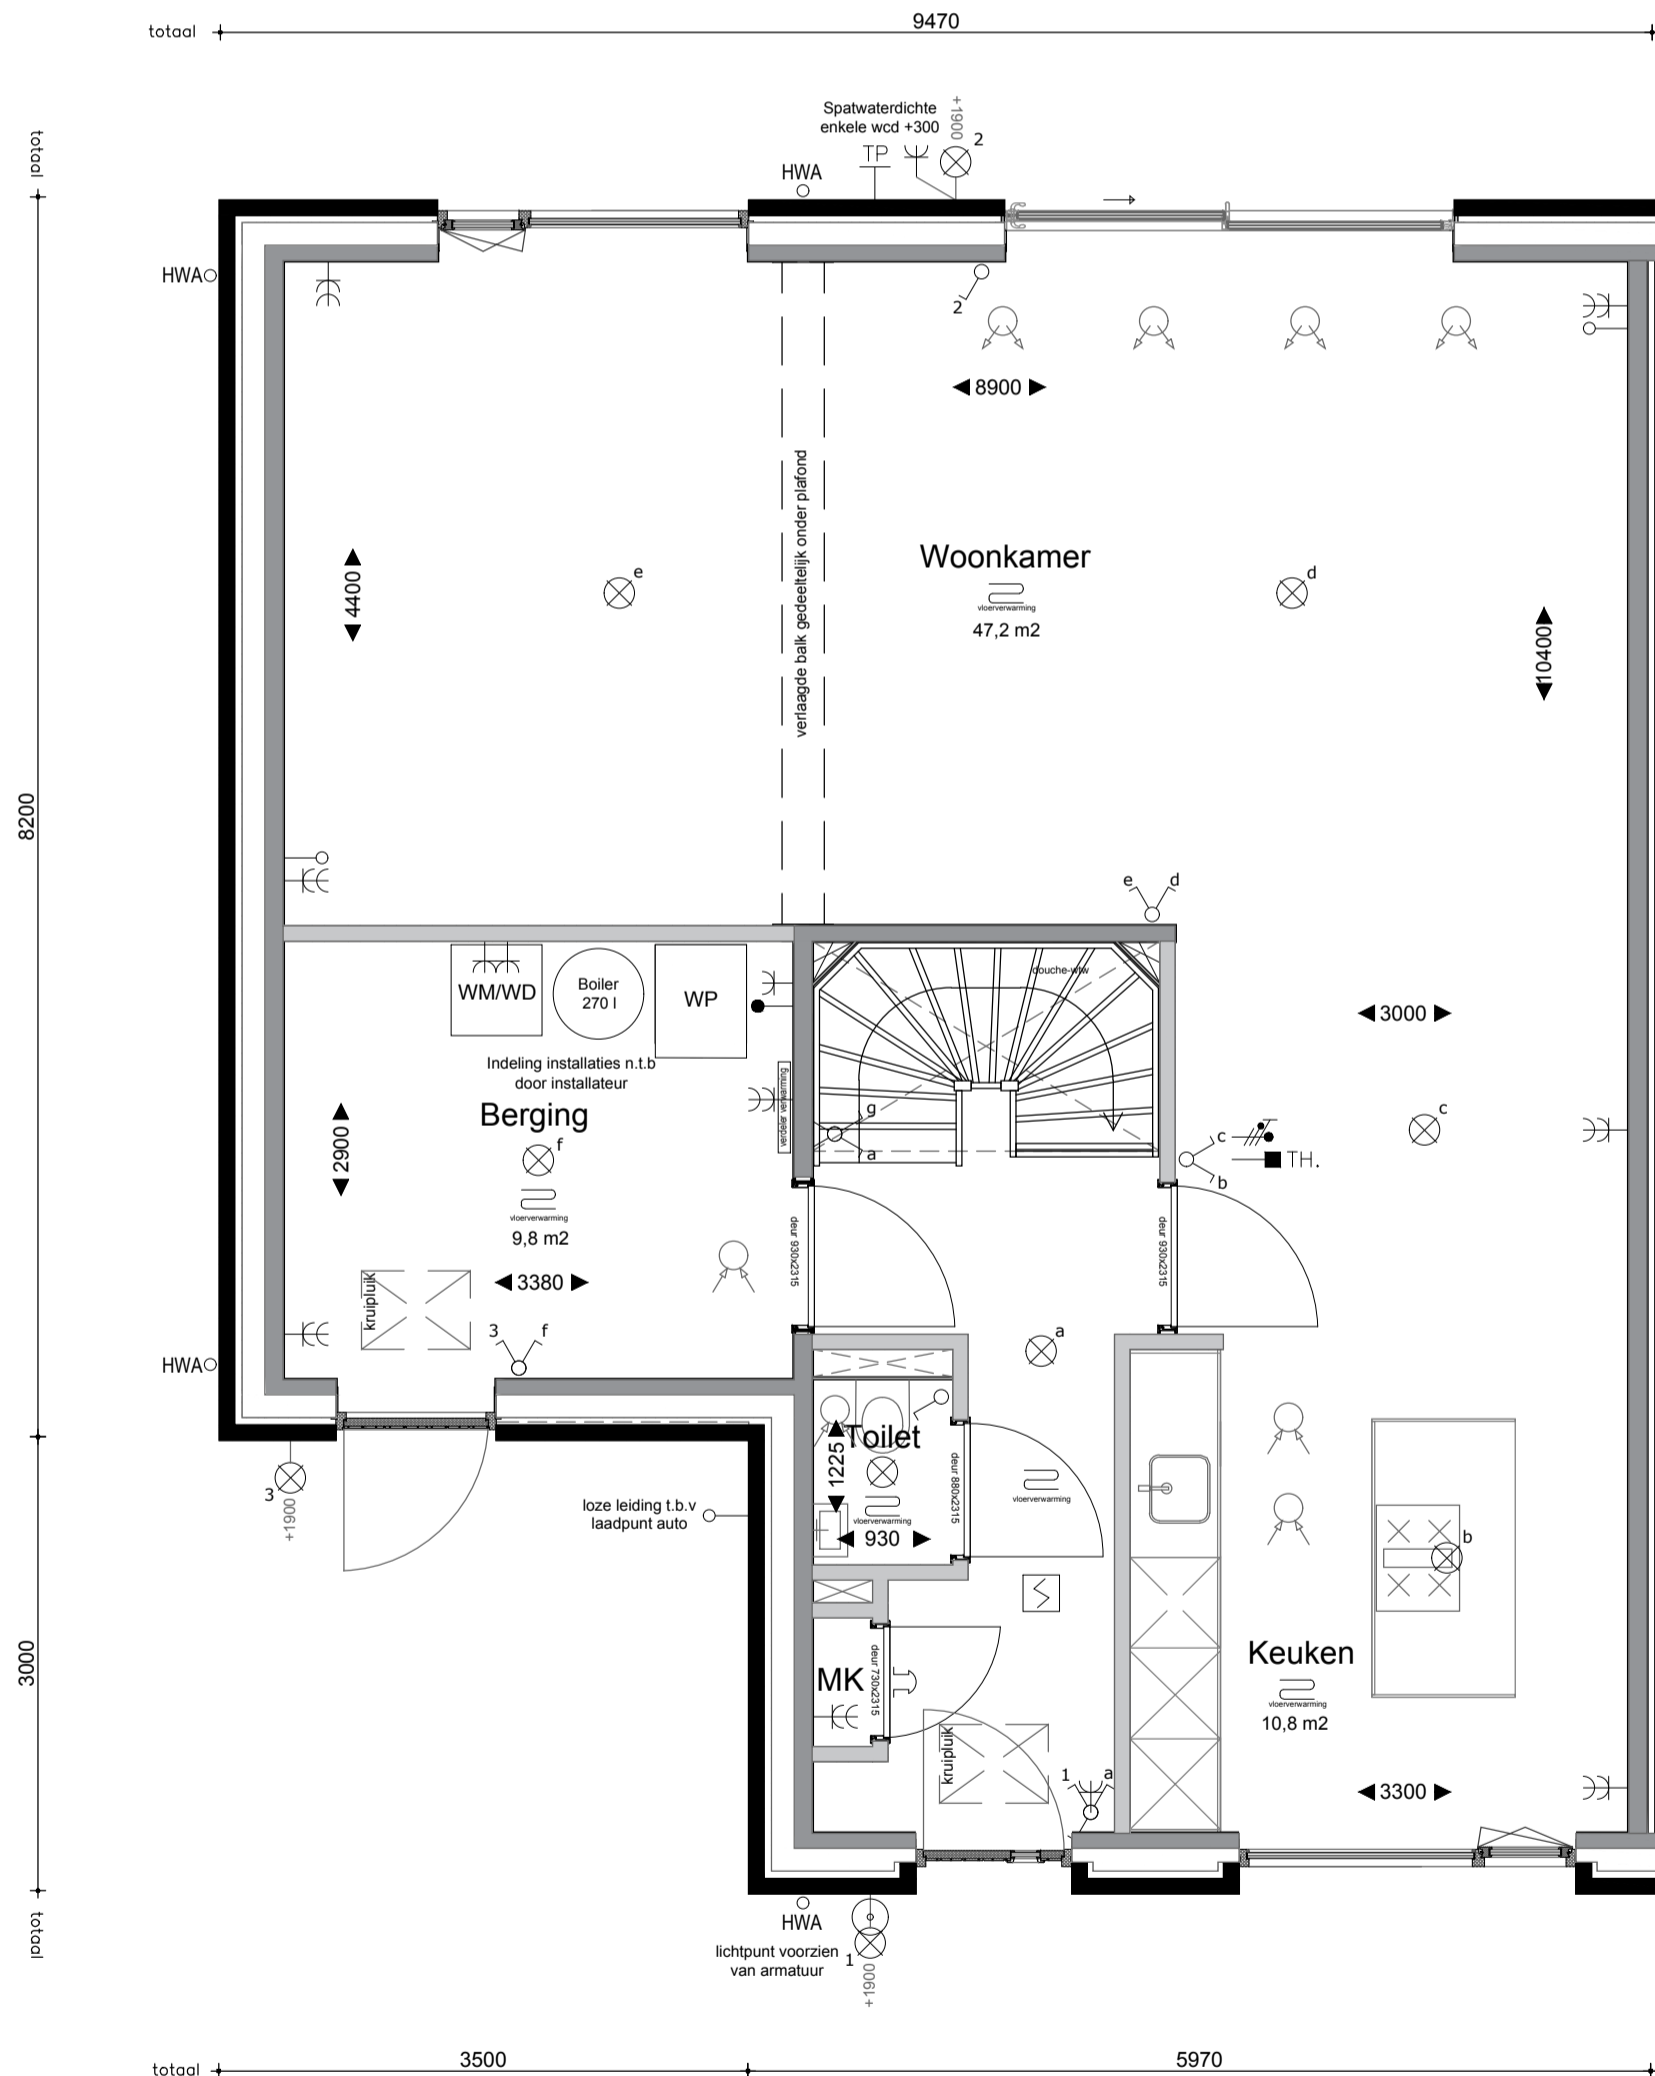

Eerste verdieping (1:50)

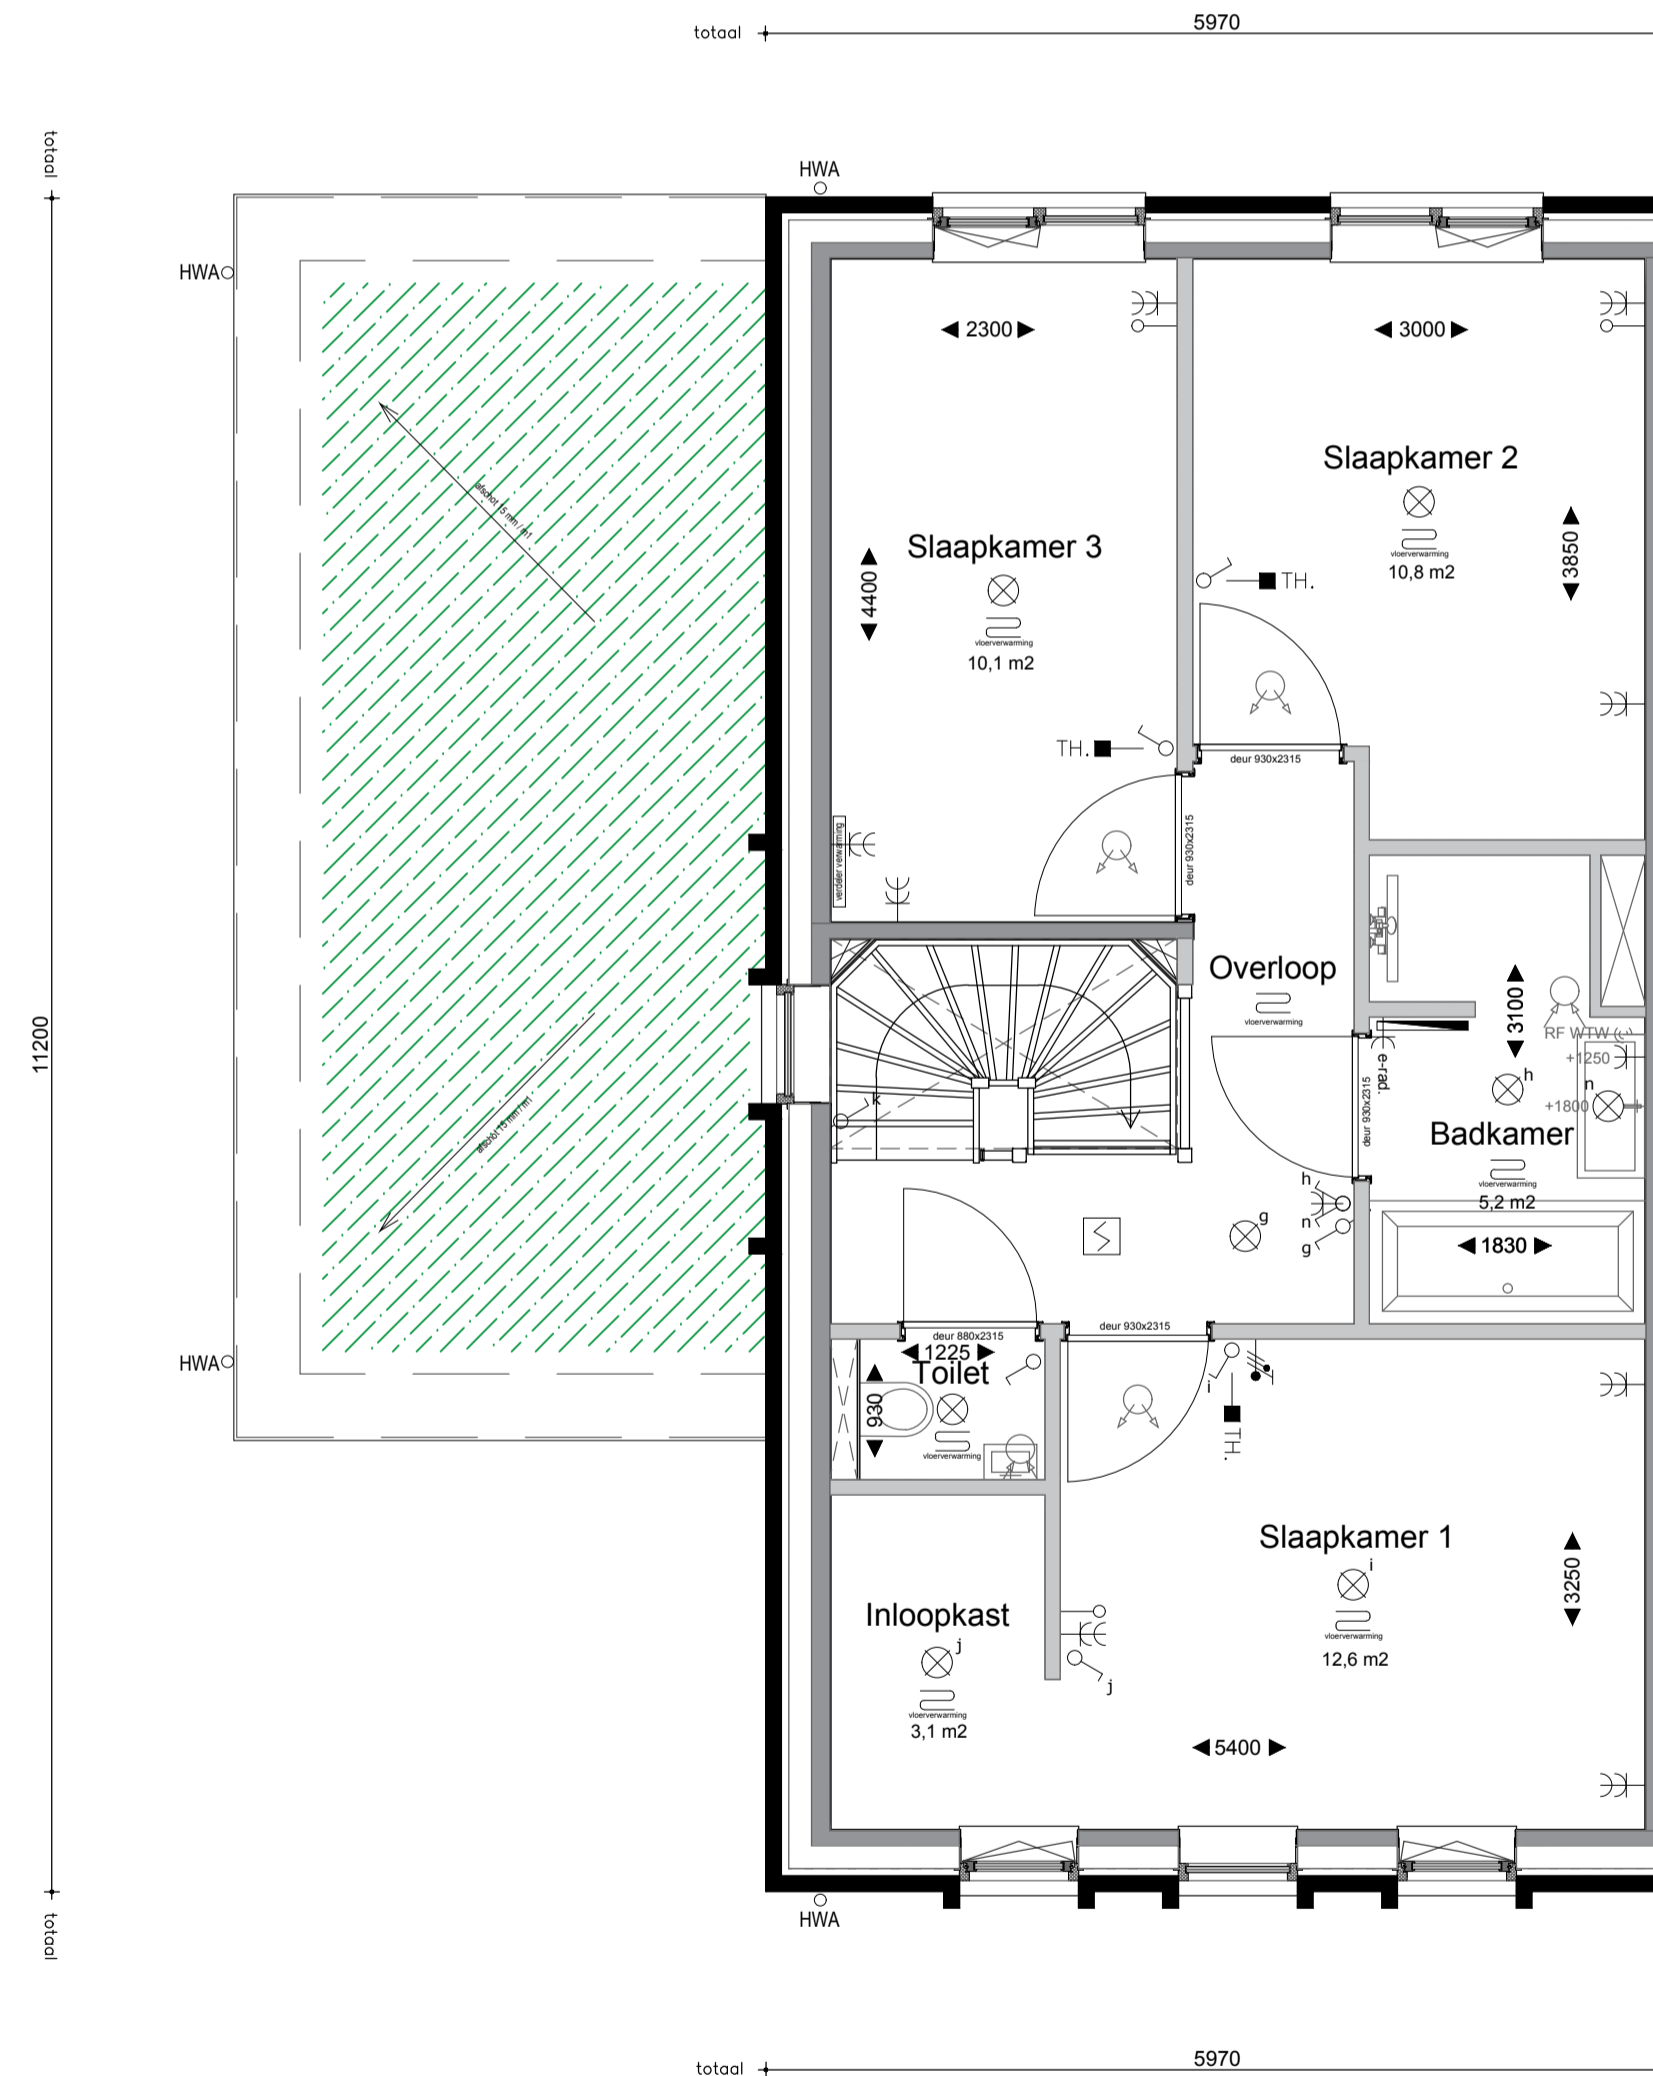

Tweede verdieping (1:50)

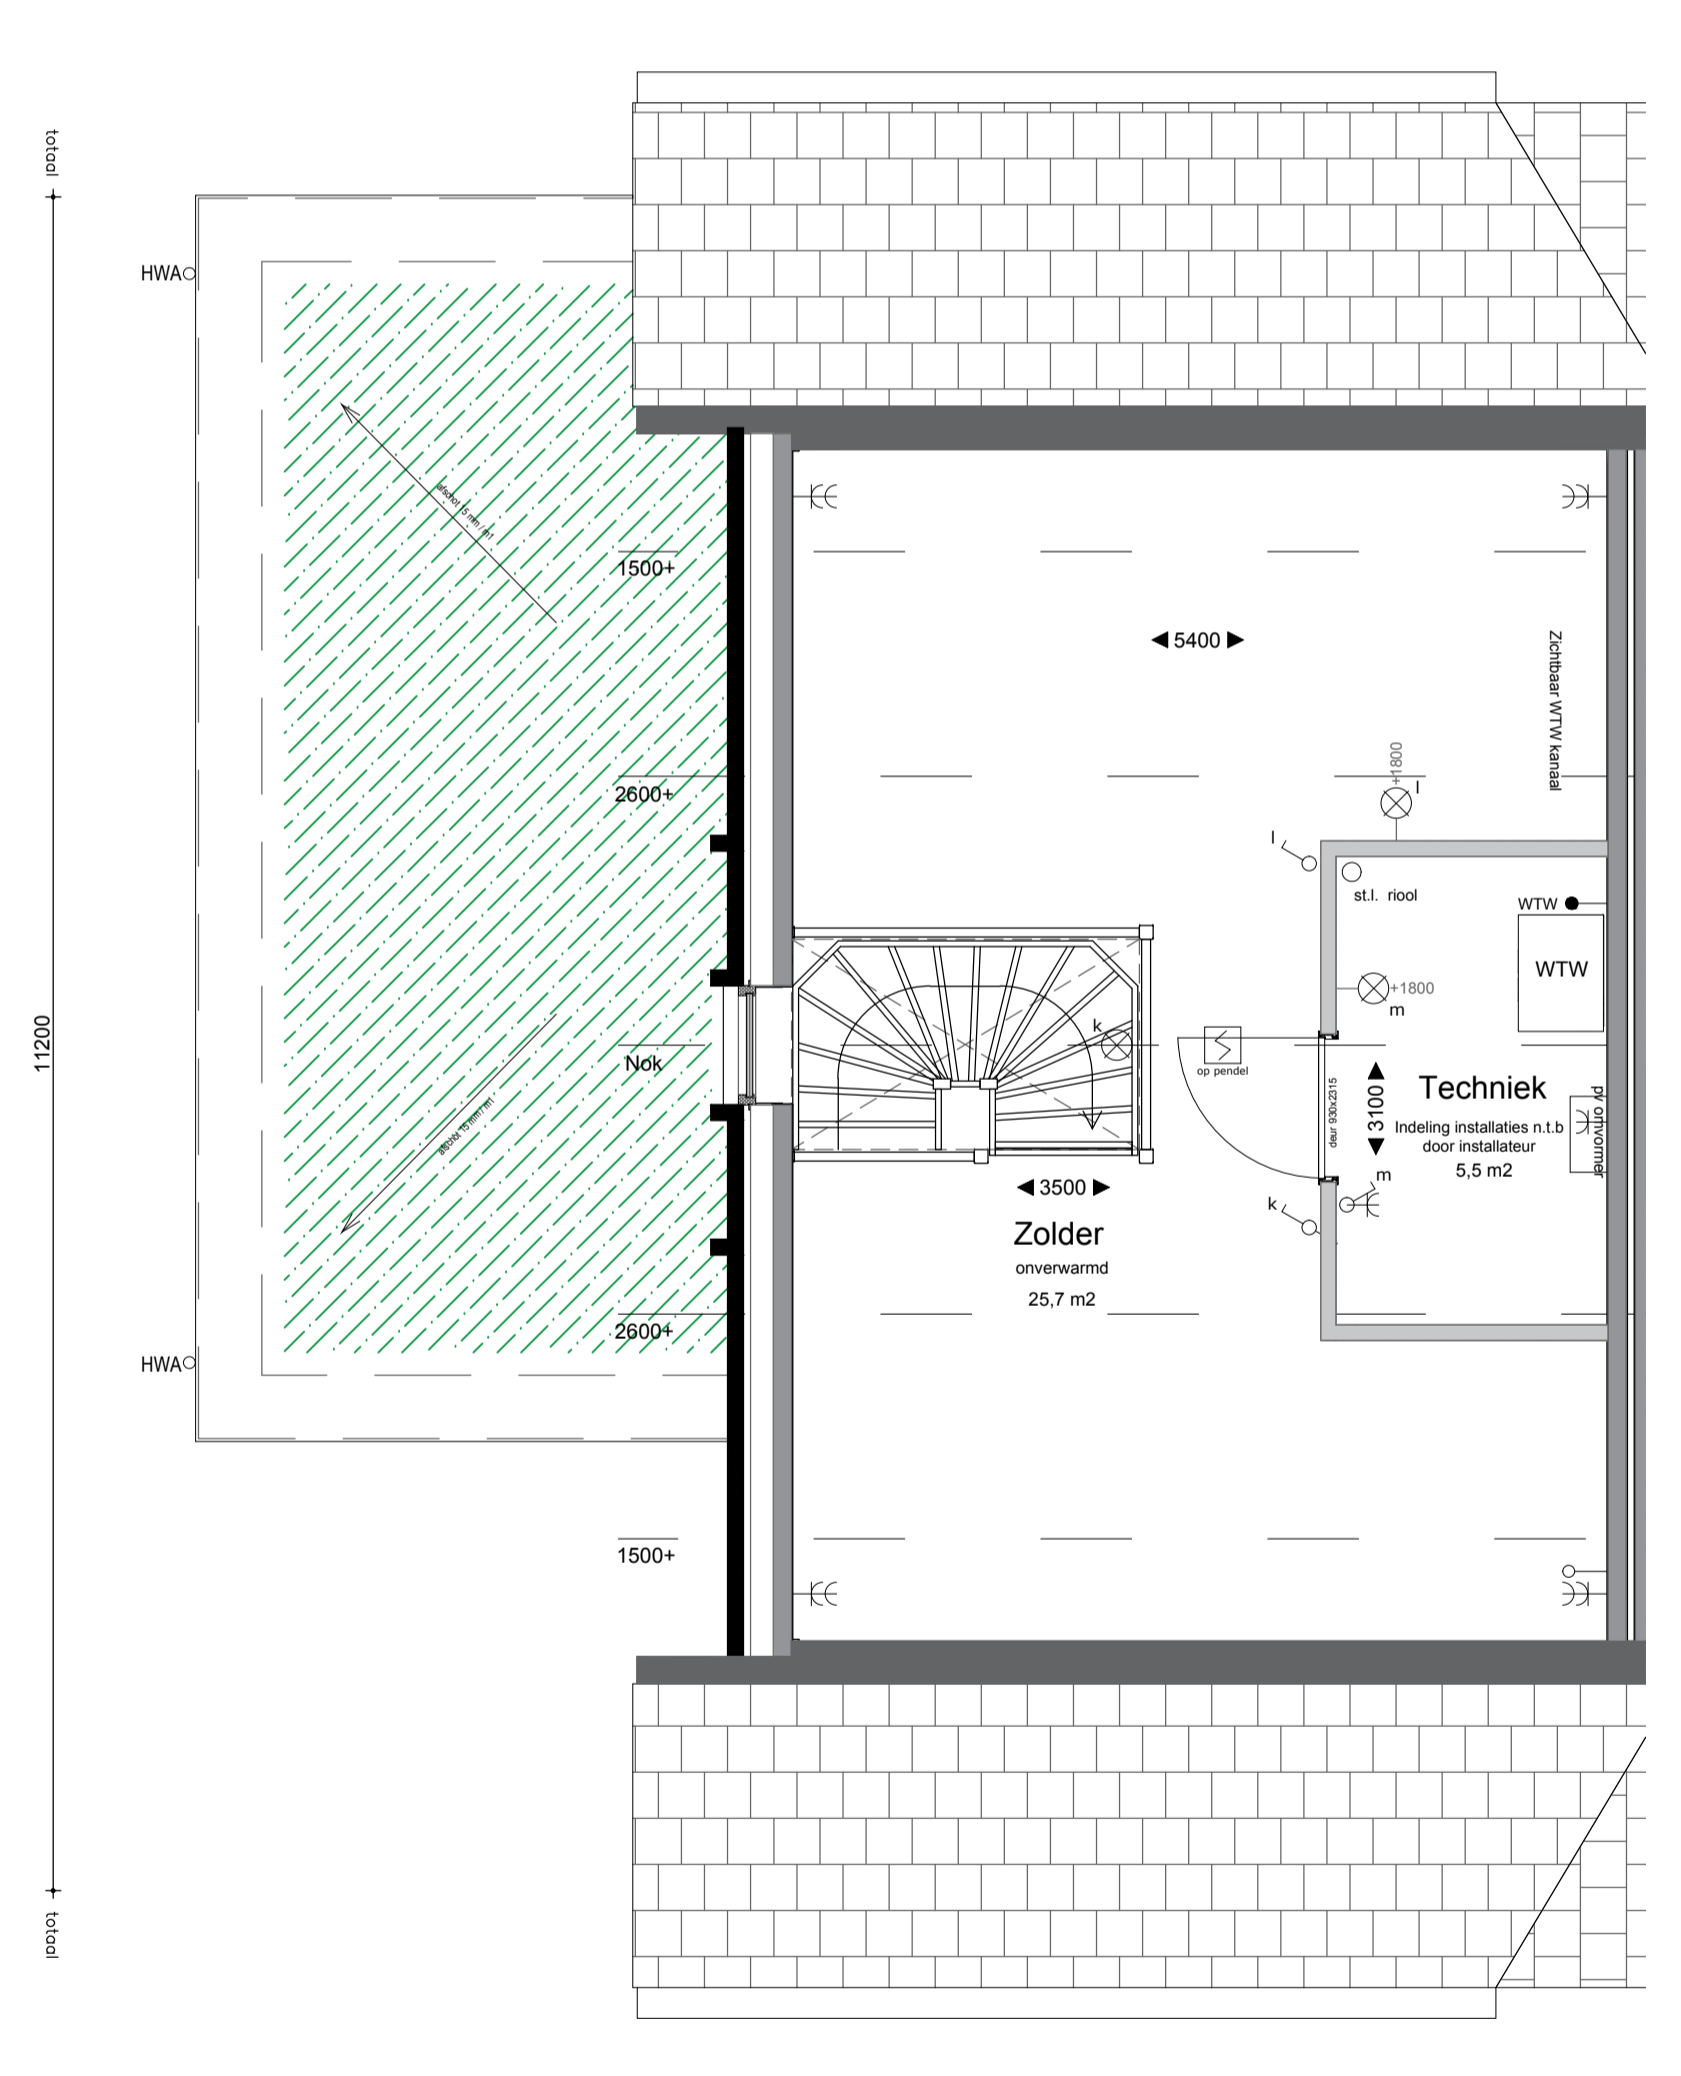

Schaallat (in meters)



ALGEMEEN

MAATVOERING:
De tekeningen en bijbehorende stukken zijn met de grootst mogelijke zorg samengesteld. De weergegeven maatvoeringen betreffen 'circa' maten. Er kunnen derhalve geen rechten aan ontleend worden.

RENVOOI

OMSCHRIJVING	SYMBOOL/ARCERING	OMSCHRIJVING	SYMBOOL/ARCERING
lichtpunt	⊗	schel	⊞
wandlichtpunt	⊗	bedrukker	⊙
bewegingsensor in plafond	⊗	rookmelder aangesloten op lichtnet	⊞
bewegingsensor op wand	⊗	meerpolaire schakelaar met aanduiding bedrade lichtpunten	⊞
enkeelpolige schakelaar	⊞	dimmer schakelaar	⊞
wisselschakelaar	⊞	wandcontactdoos enkel met randaarde	⊞
kamerthermostaat ca. 1500 t-viber	TH	wandcontactdoos dubbel met randaarde	⊞
loze leiding	---	wandcontactdoos driedubbel met randaarde	⊞
aansluipunt CAI bedraad en afgemonteerd	⊞	RF bediening mechanische ventilatie	⊞
aansluipunt UTP bedraad en afgemonteerd	⊞	CO2 sensor mechanische ventilatie	⊞
radiator (positie en afm. indicatief)	⊞	afzuigventilatie (plafond)	⊞
plafondverwarmingsventilator (positie en afm. conform opgave installateur)	⊞	inblussventilatie (plafond)	⊞
tooppunt water	⊞	indicatie mos-sedumdakafwerking	⊞

VERKOOPTEKENING

2024.11

DEN DUNNEN
BOUW & ONTWIKKELING

Oprichtgever: STRANDPAREL BV
Project: 24 Woningen, Rockanje (Strandparel)
Onderdeel: Overzicht Type B2sp - Bnr. 17
Schaal: 1:50/100
Tekenaar: L. van Es
Datum: 13.12.2024
Wijziging: A: ...

BNR.: 17

Rivierdijk 401 Hardinxveld Giessendam T. 0184-617486
3372 BV www.dendunnen.nl F. 0184-614731