



Gevels (1:100)


Vooranzicht

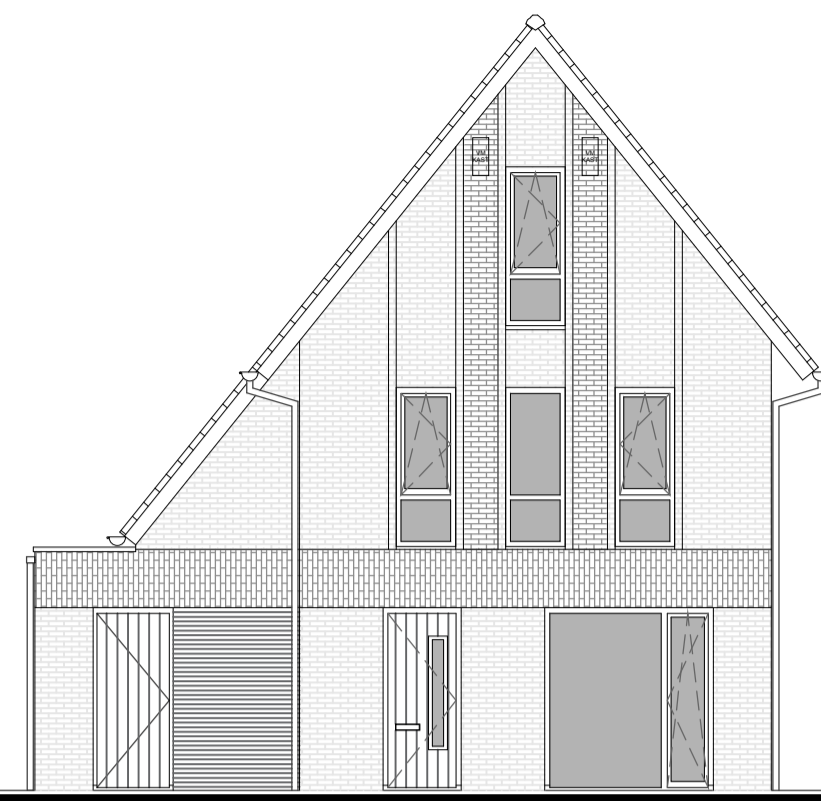

Zijaanzicht

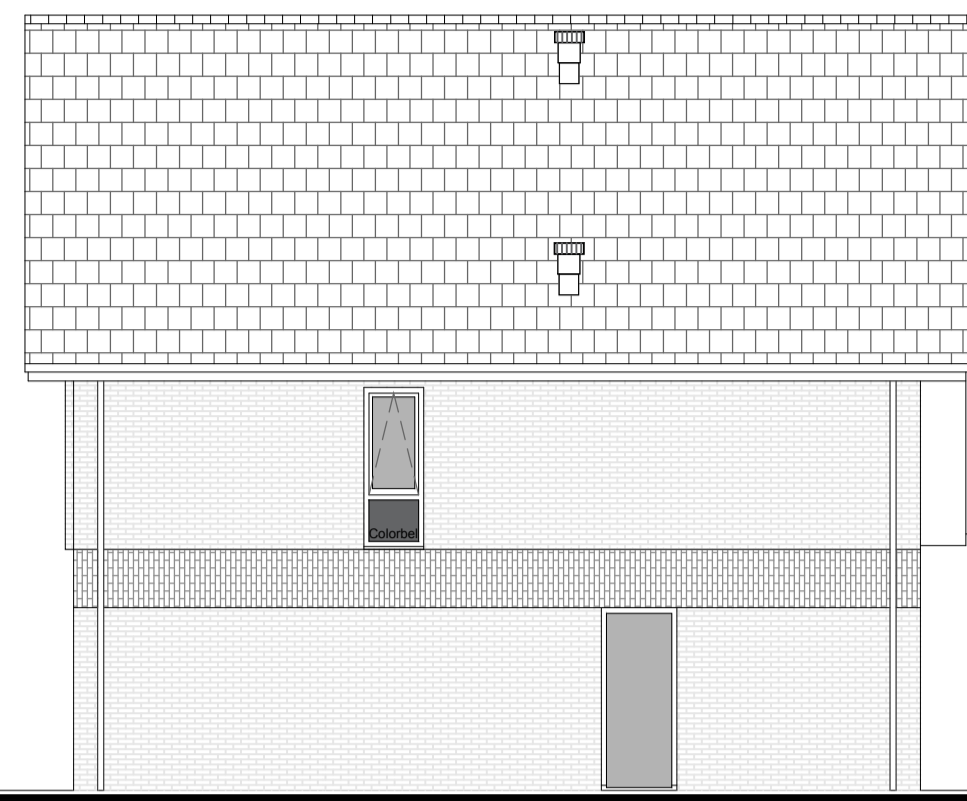


Zijaanzicht

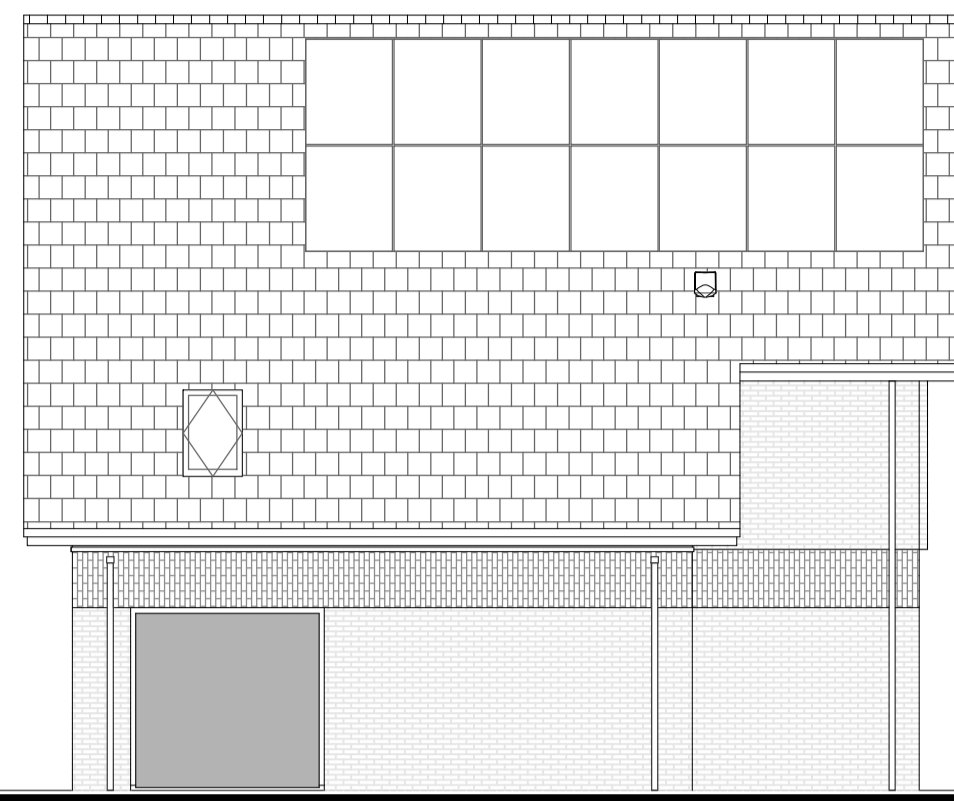


Achteraanzicht




Doorsnede (1:100)

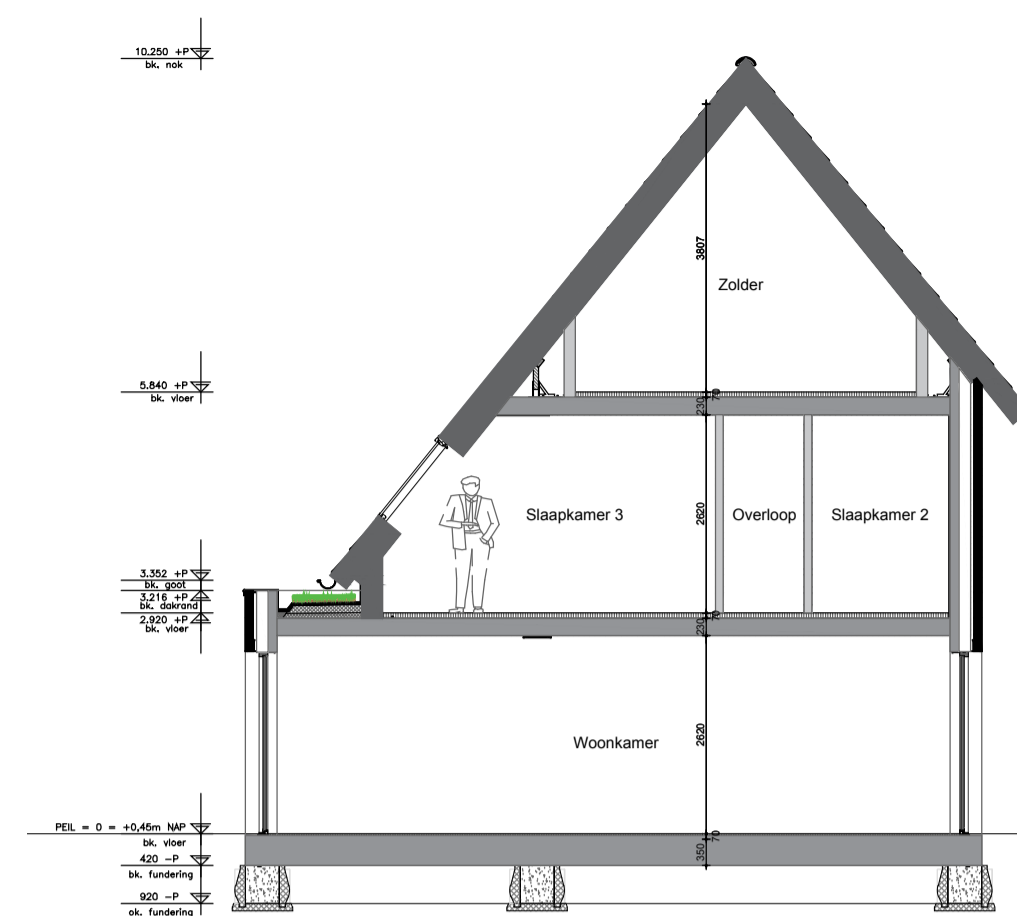


Begane grond (1:50)

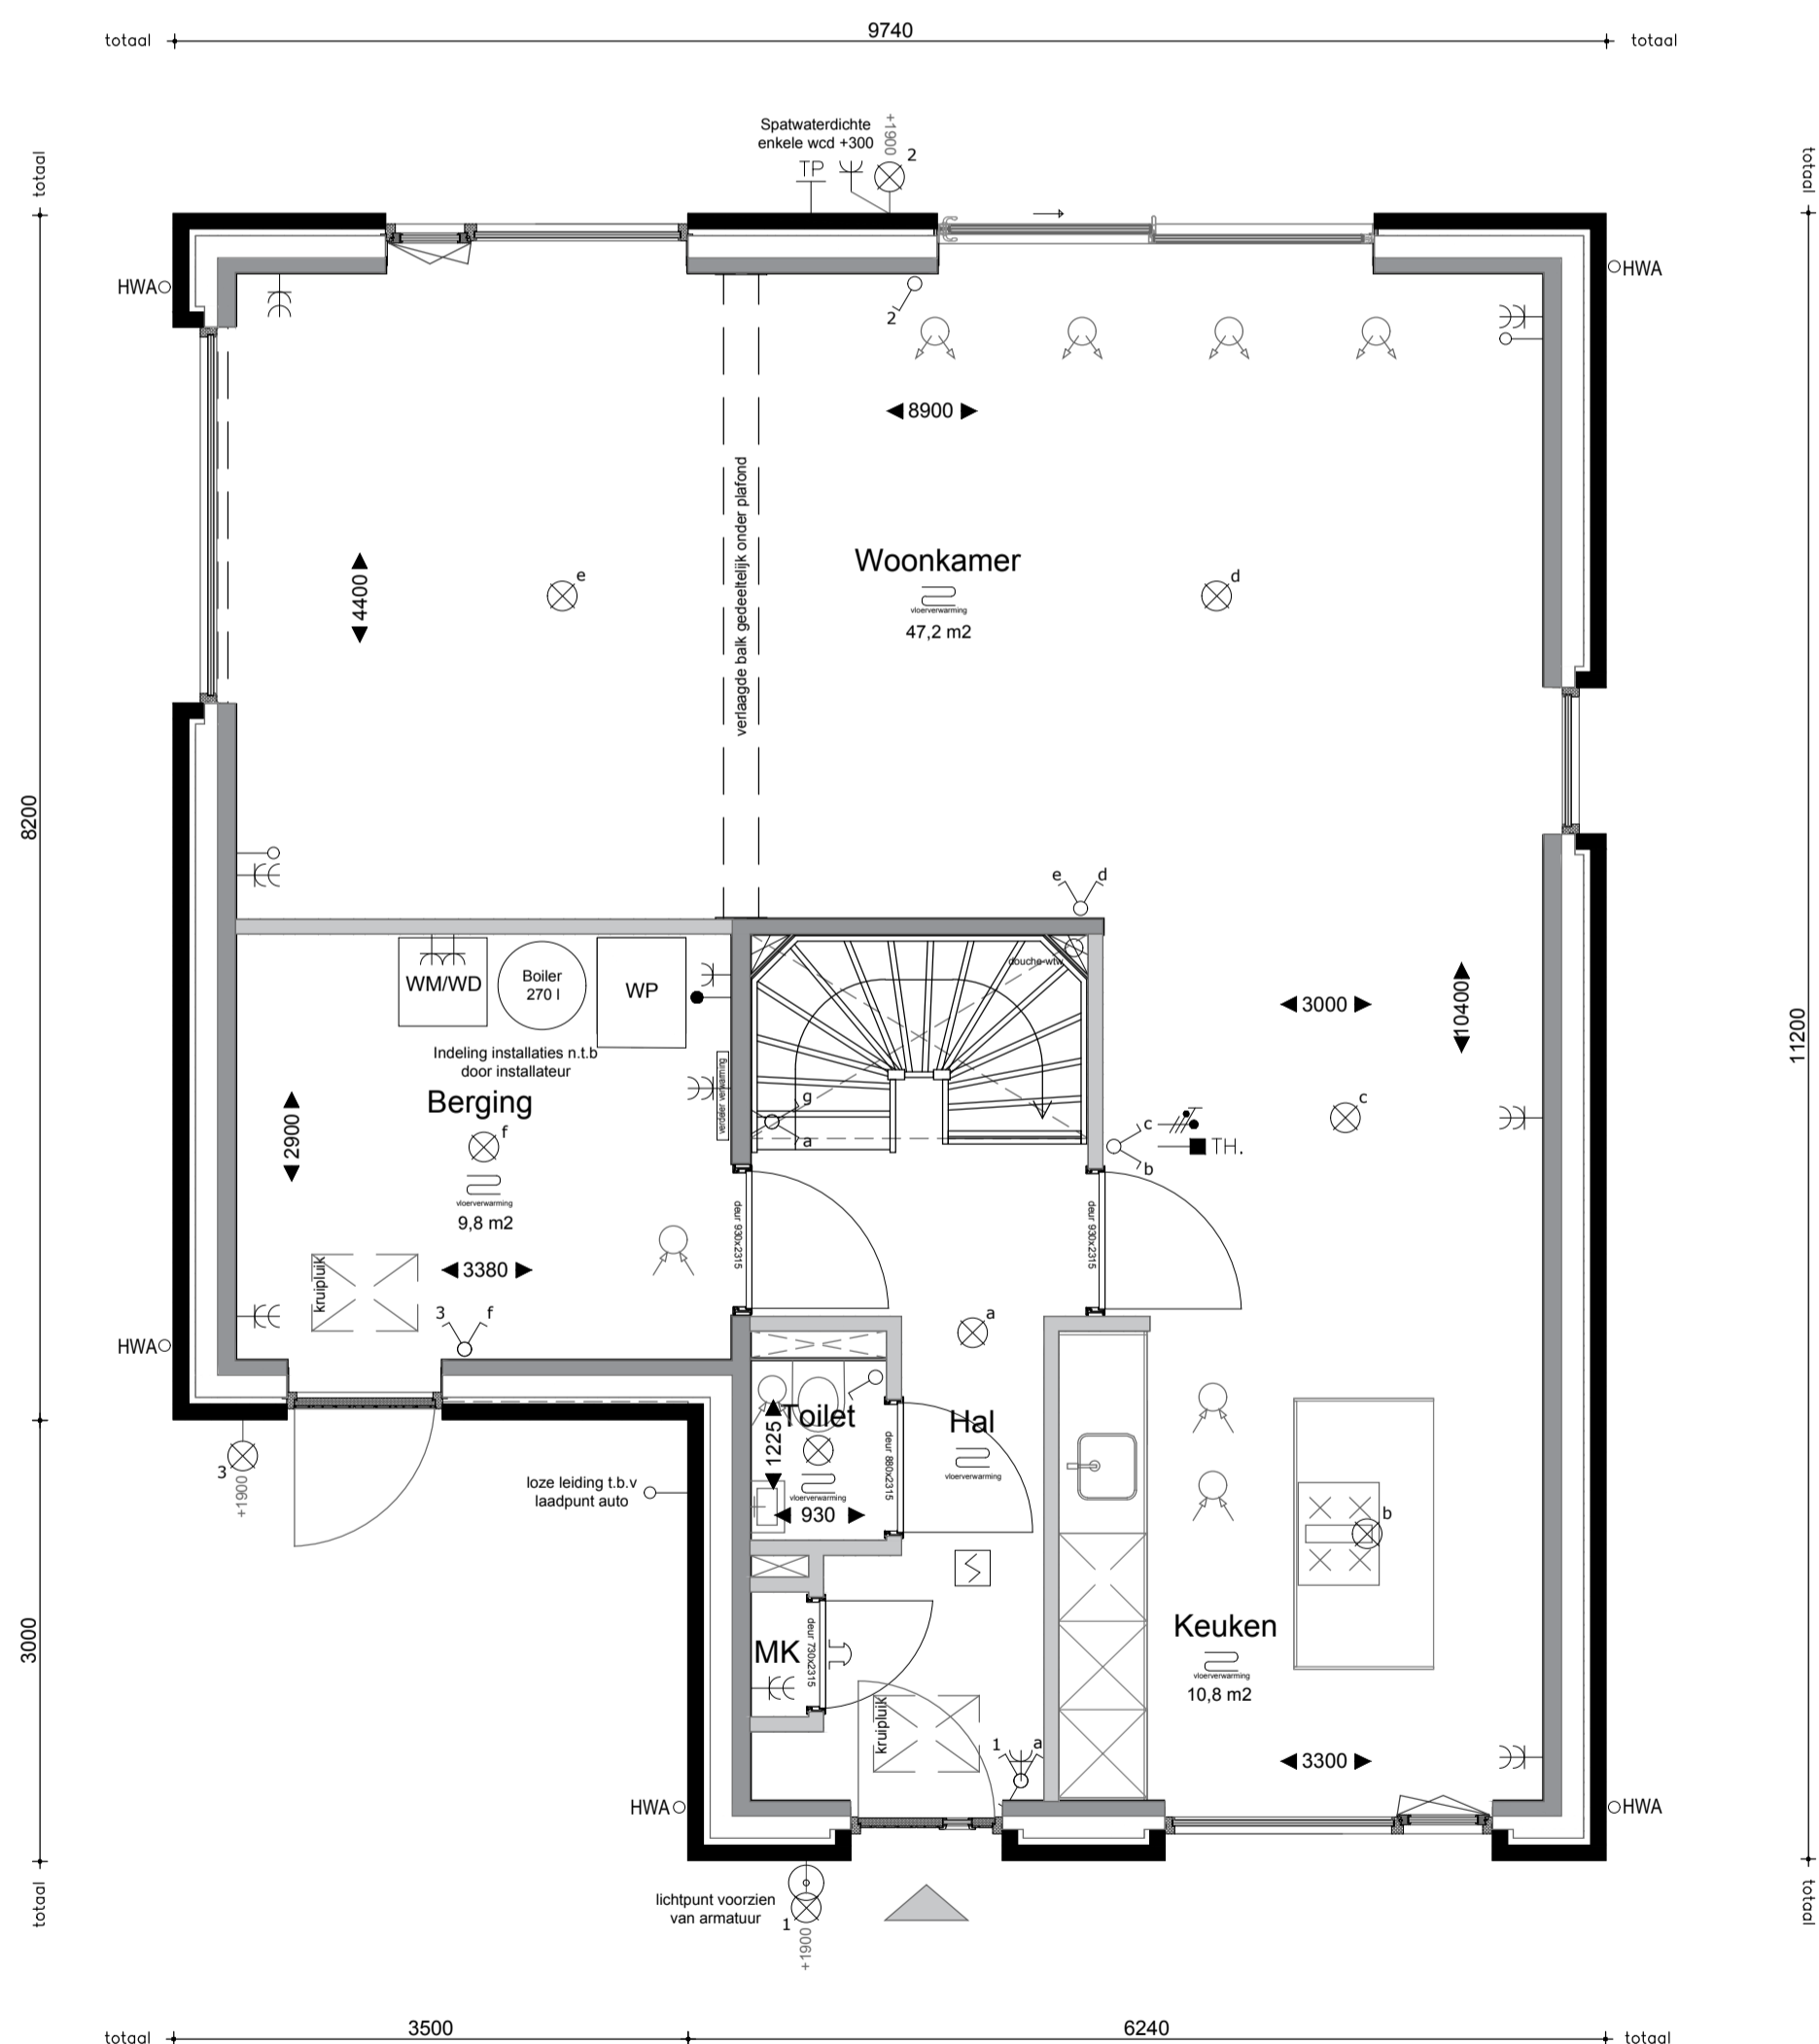

Eerste verdieping (1:50)

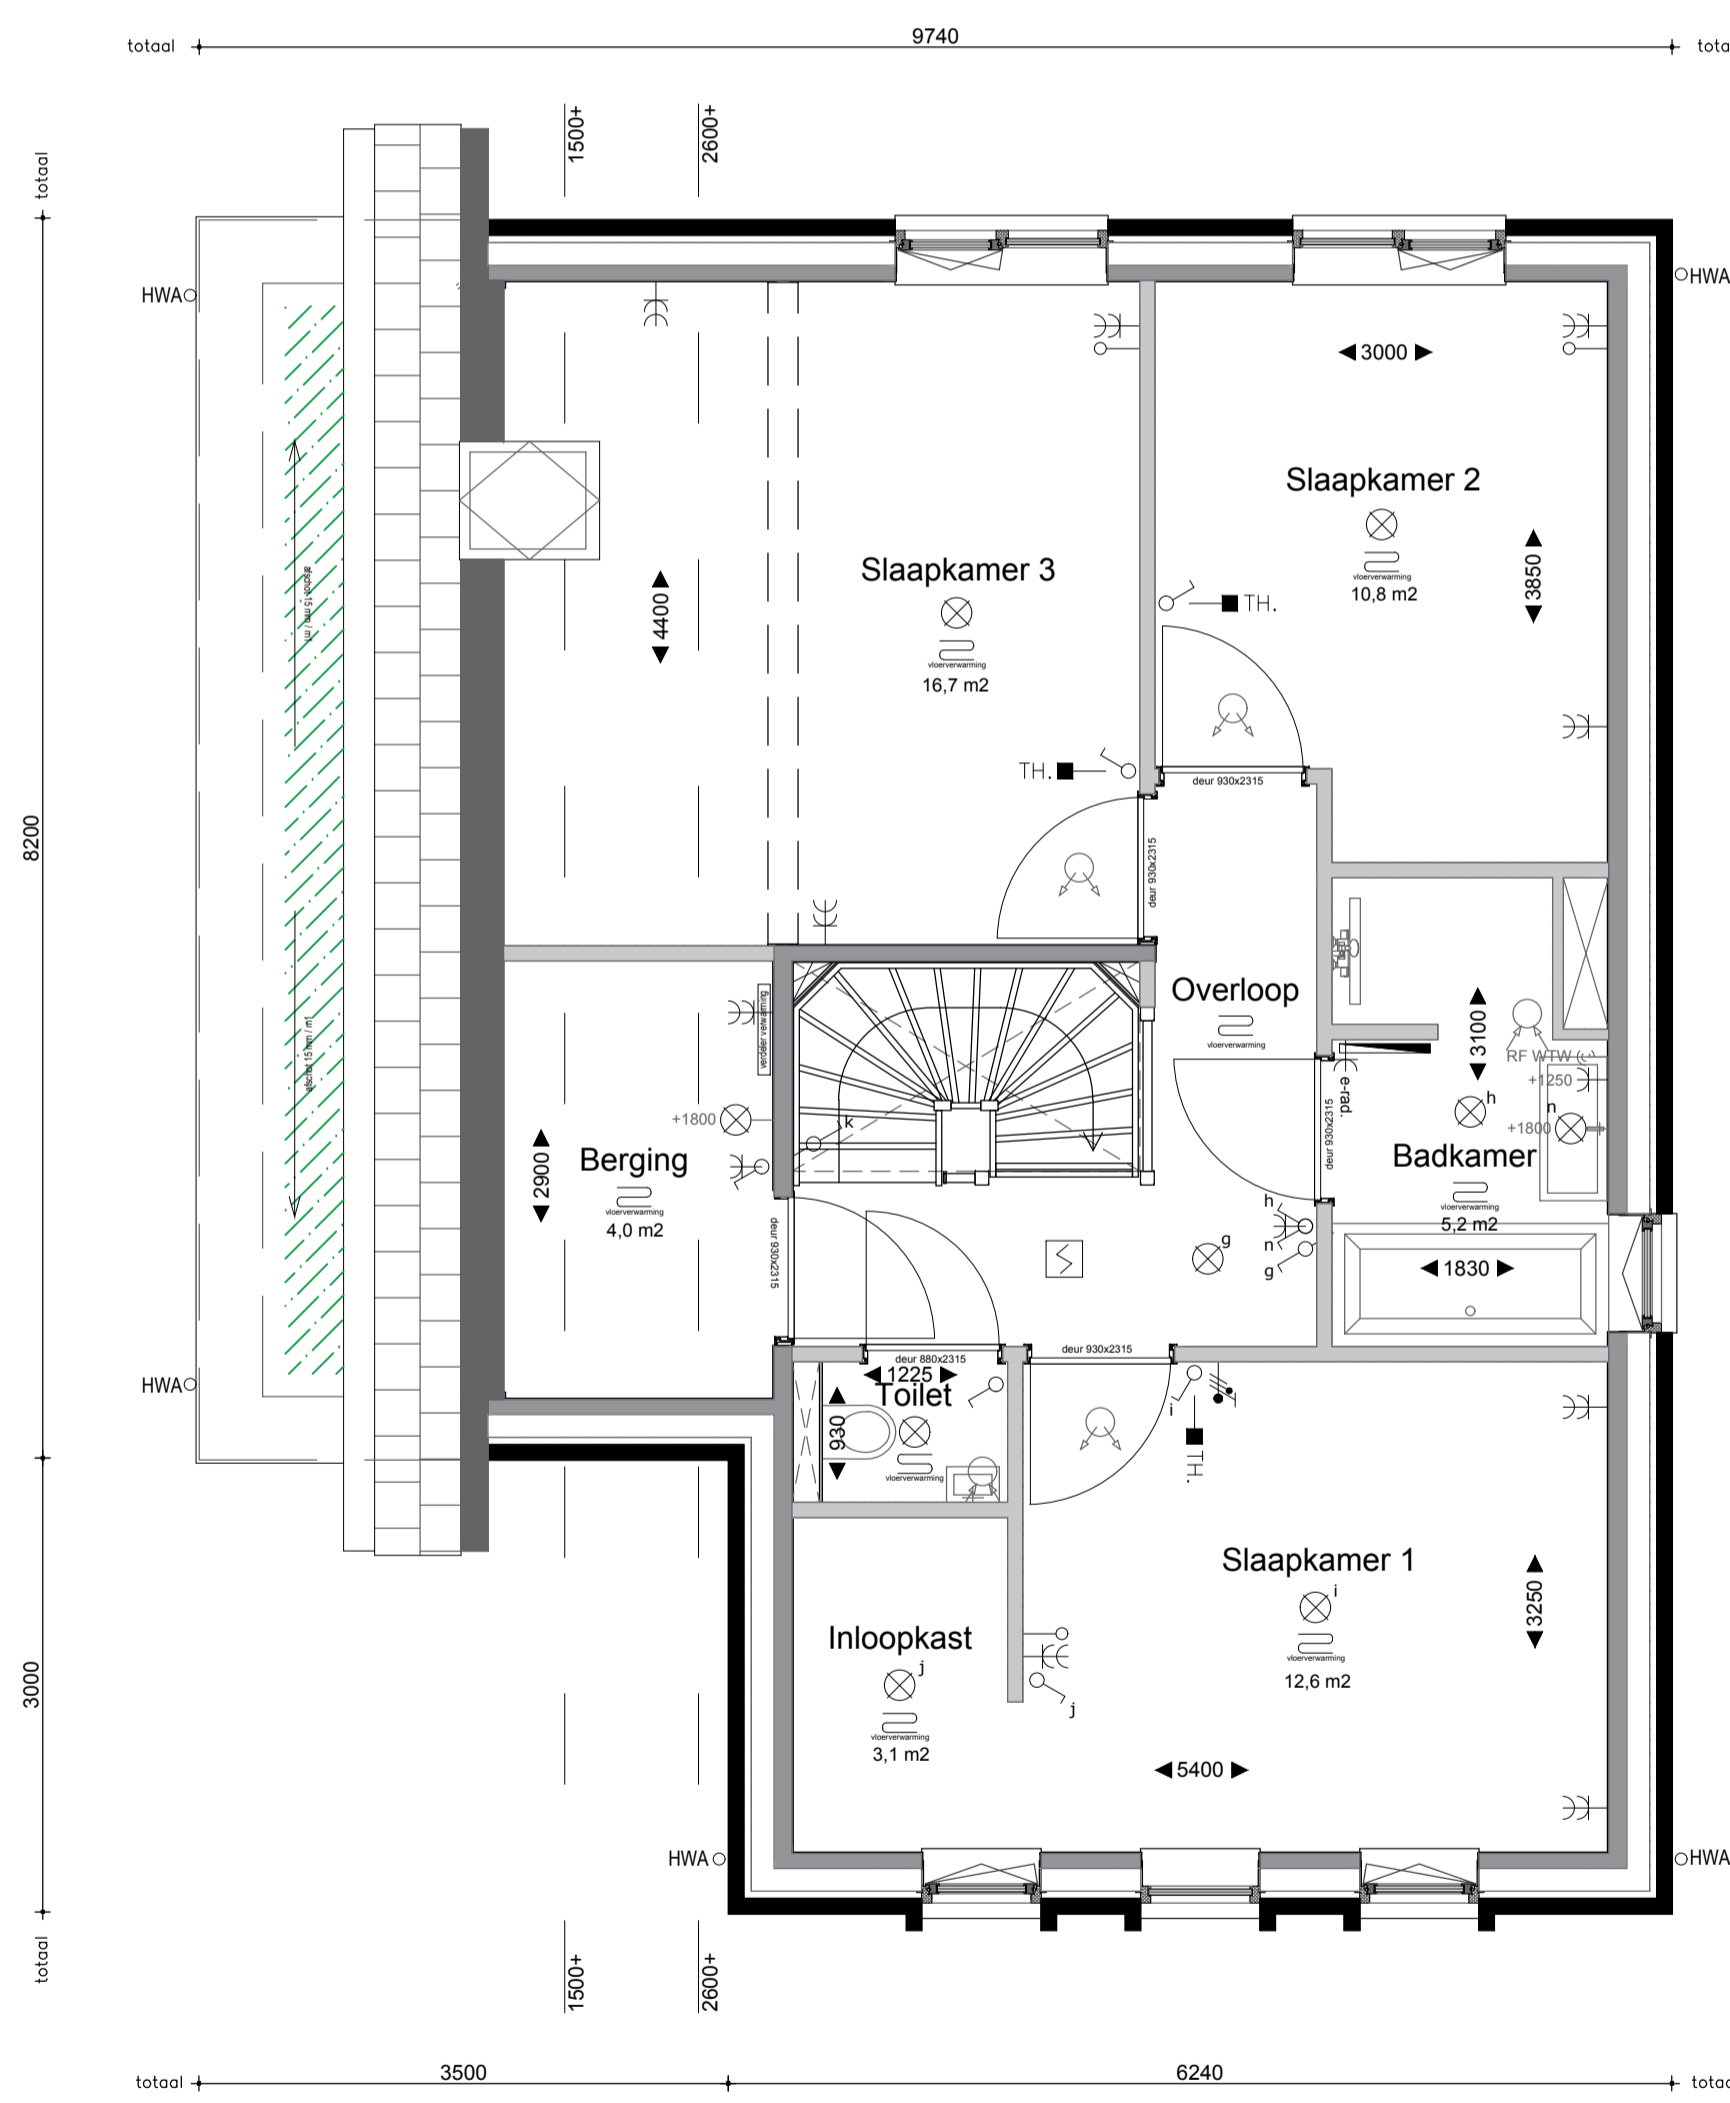

Tweede verdieping (1:50)

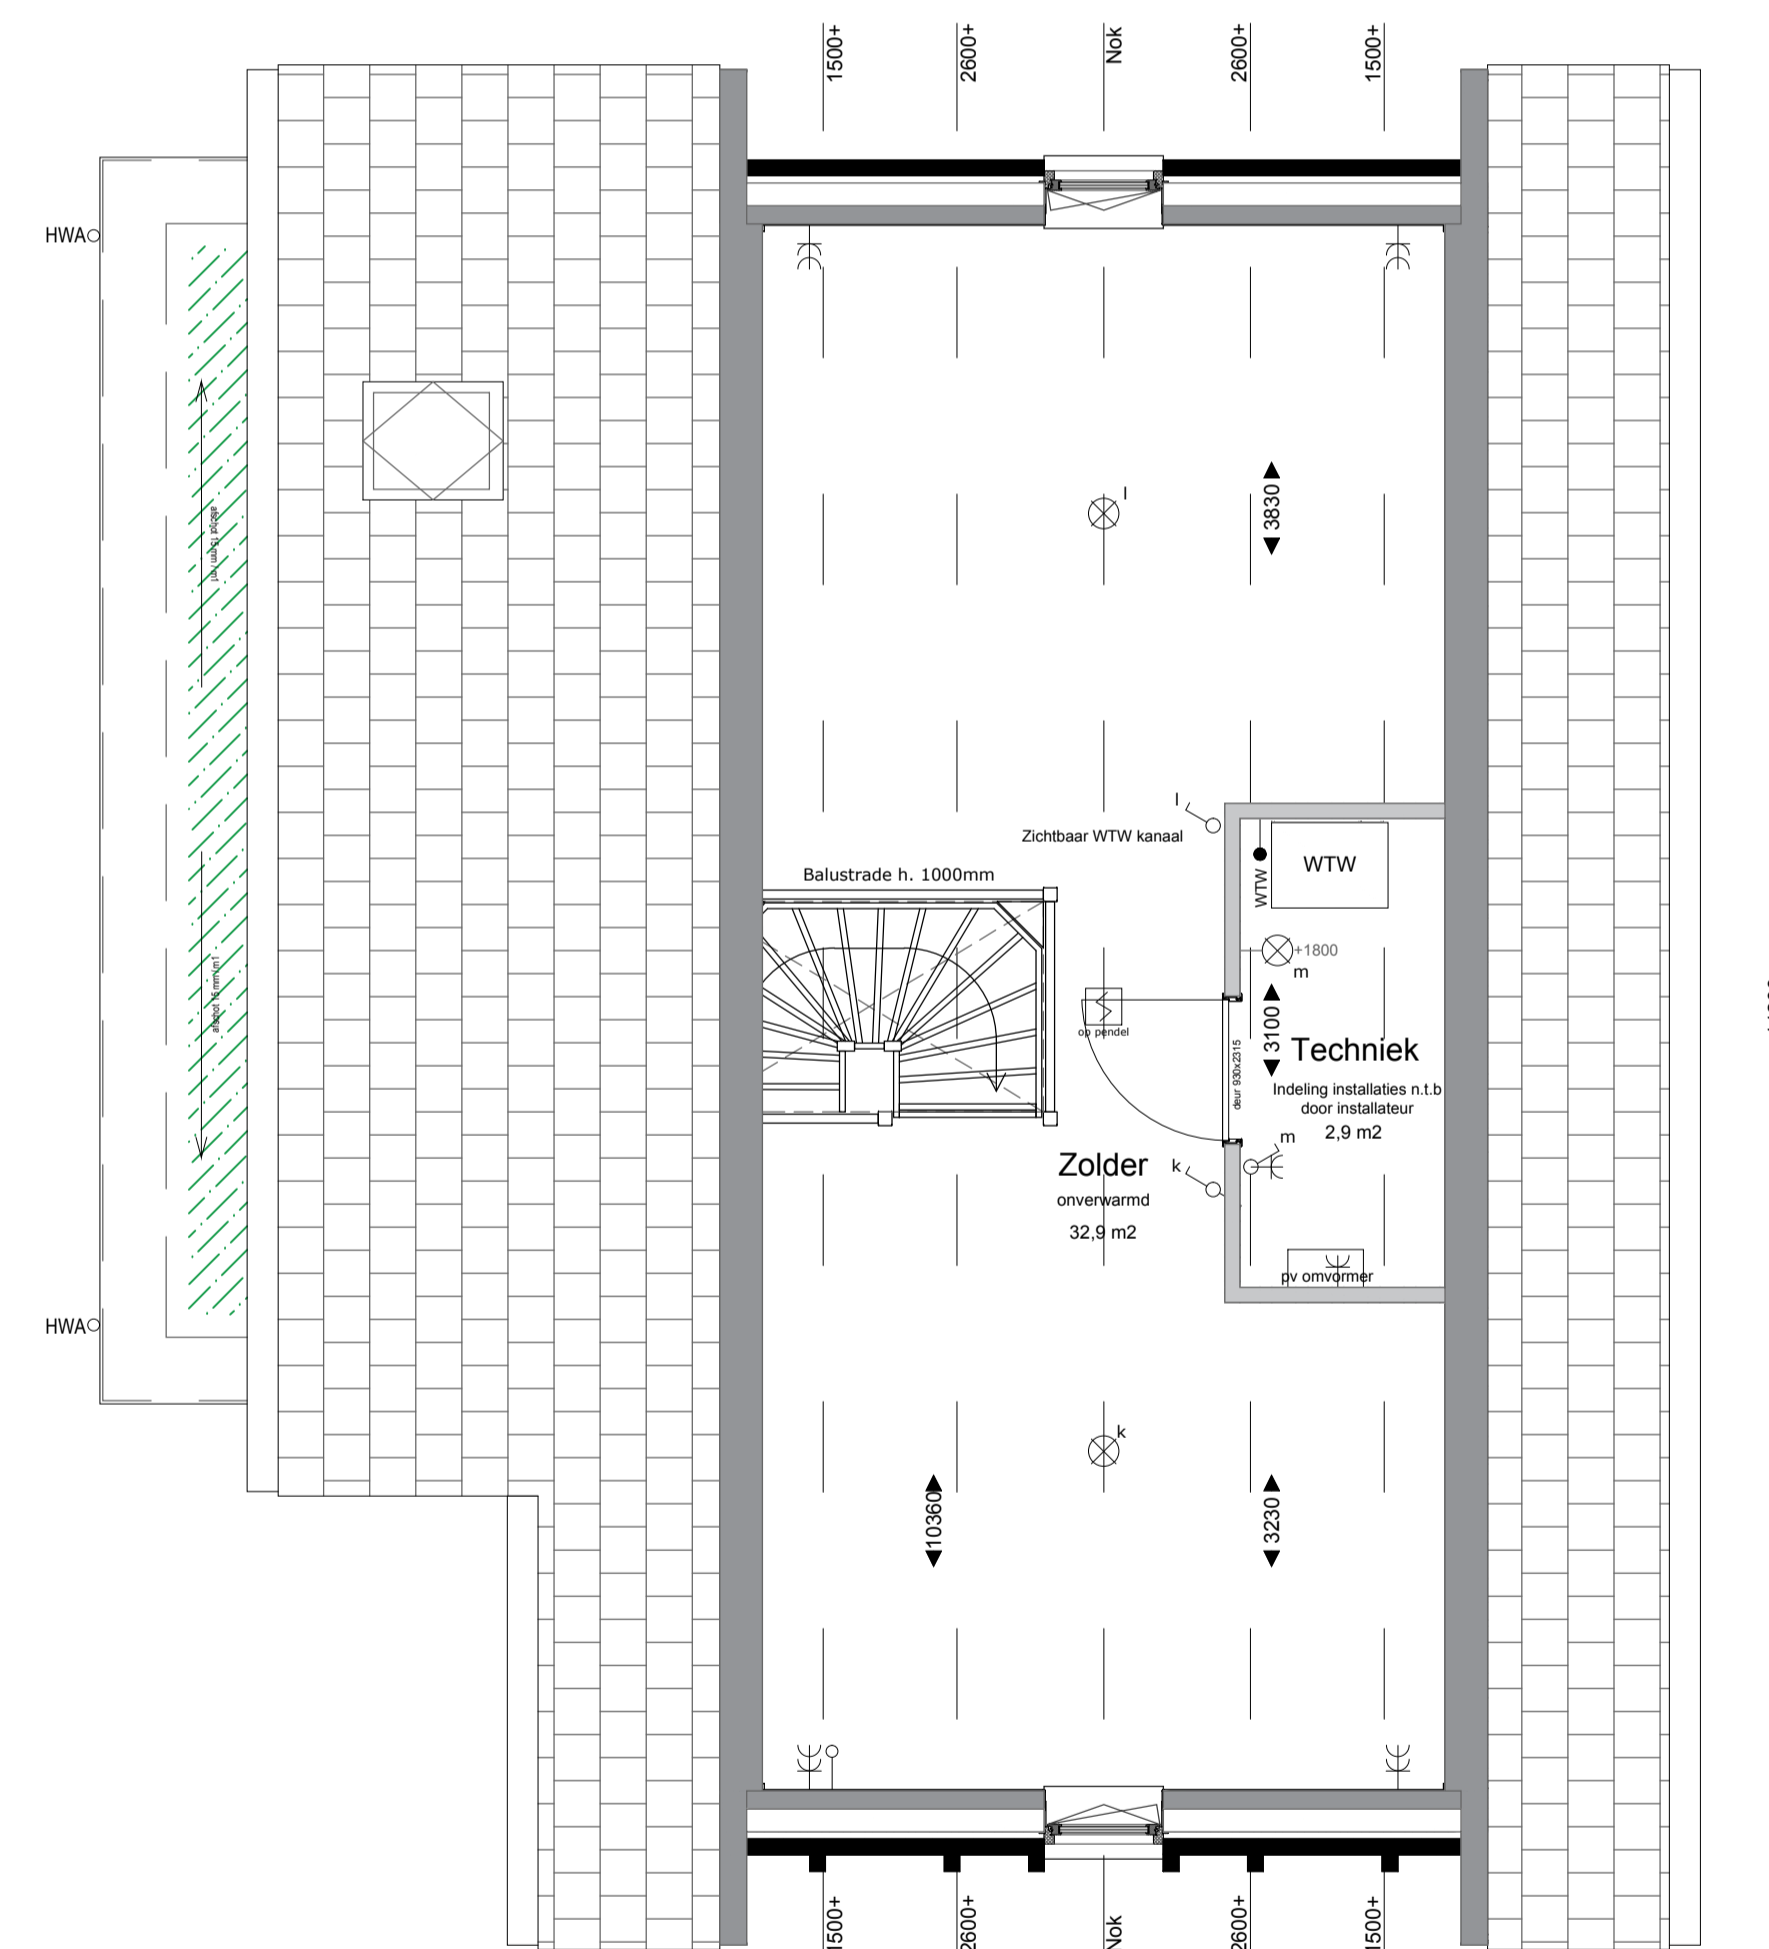

Schaallat (in meters)



ALGEMEEN

MAATVOERING:
De tekeningen en bijbehorende stukken zijn met de grootst mogelijke zorg samengesteld. De weergegeven maatvoeringen betreffen 'circa' maten. Er kunnen derhalve geen rechten aan ontleend worden.

| RENVOOI | | RENVOOI | |
|--|-----------------|--|-----------------|
| OMSCHRIJVING | SYMBOL/ARCERING | OMSCHRIJVING | SYMBOL/ARCERING |
| lichtpunt | ⊗ | schel | ↔ |
| wandlichtpunt | ⊗ | bedrukker | ⊙ |
| bewegingssensor in plafond | ⊗ | rookmelder oangesloten op lichtnet | ⊗ |
| bewegingssensor op wand | ⊗ | meerpolaire schakelaar met aanduiding bediende lichtpunten | ⊗ |
| enkeelpolige schakelaar | ⊗ | dimmer schakelaar | ⊗ |
| wisselschakelaar | ⊗ | wandcontactdoos enkel met randaarde | ⊗ |
| kamerthermostaat ca. 1500 h-vloer | TH | wandcontactdoos dubbel met randaarde | ⊗ |
| loze leiding | — | wandcontactdoos driedubbel met randaarde | ⊗ |
| aanstulpunt CAI bedraad en afgemonteerd | — CAI | RF bediening mechanische ventilatie | ⊗ |
| aanstulpunt UTP bedraad en afgemonteerd | — UTP | CO2 sensor mechanische ventilatie | ⊗ |
| radiator (positie en afm. indicatief) | — | afzuigventiel ventilatie (plafond) | ⊗ |
| plafondverwarmingsventilator (positie en afm. conform opgave installateur) | — | inblowsventiel ventilatie (plafond) | ⊗ |
| tooppunt water | — TP | indicatie mos-sedumafwerking | ⊗ |

VERKOOPTEKENING



Opdrachtgever: STRANDPAREL BV
 Project: 24 Woningen, Rockanje (Strandparel)
 Onderdeel: Overzicht Type A1 - Bnr. 18
 Schaal: 1:50/100
 Tekenaar: L. van Es
 Datum: 13.12.2024
 Wijziging: A: ...

18

Rivierdijk 401 Hardinxveld Giessendam T. 0184-617486
 3372 BV www.dendunnen.nl F. 0184-614731

