




# Gevels (1:100)

Vooraanzicht

Zijaanzicht

Achteraanzicht

# Doorsnede (1:100)

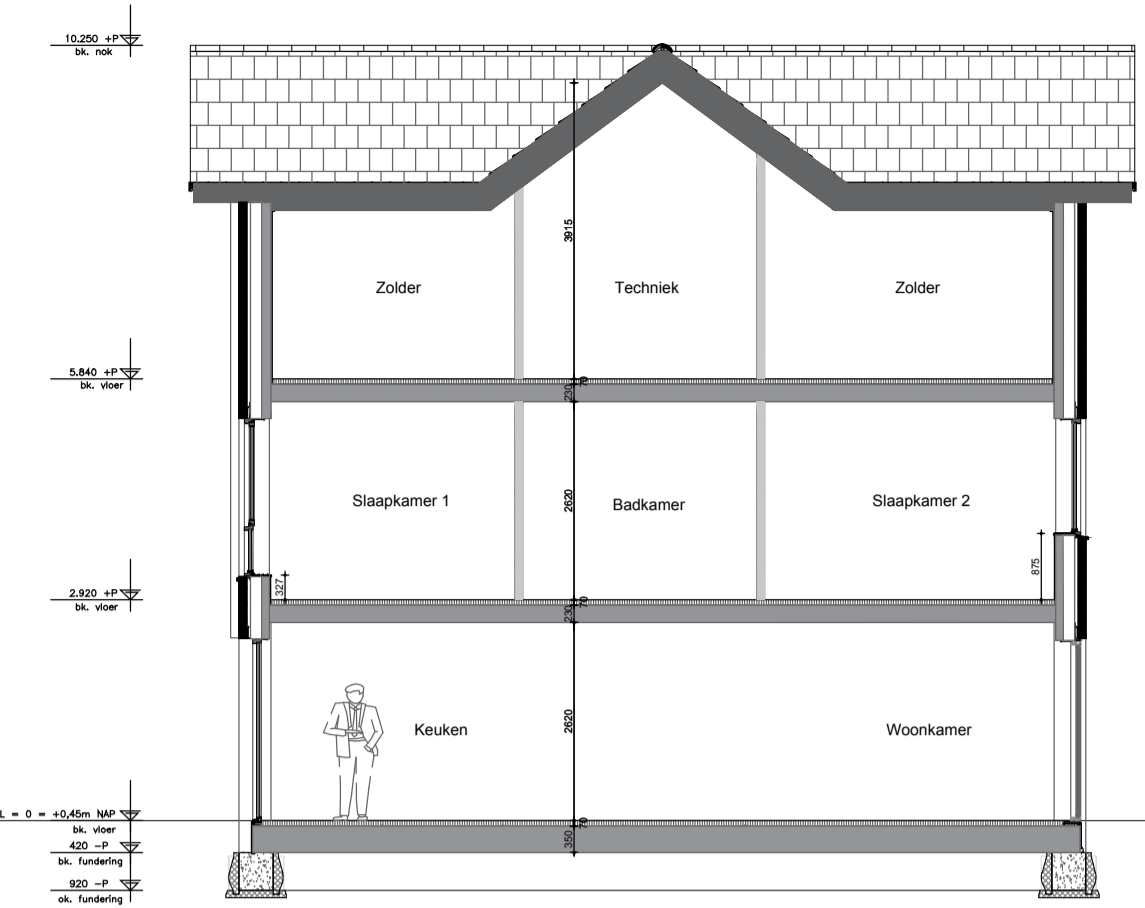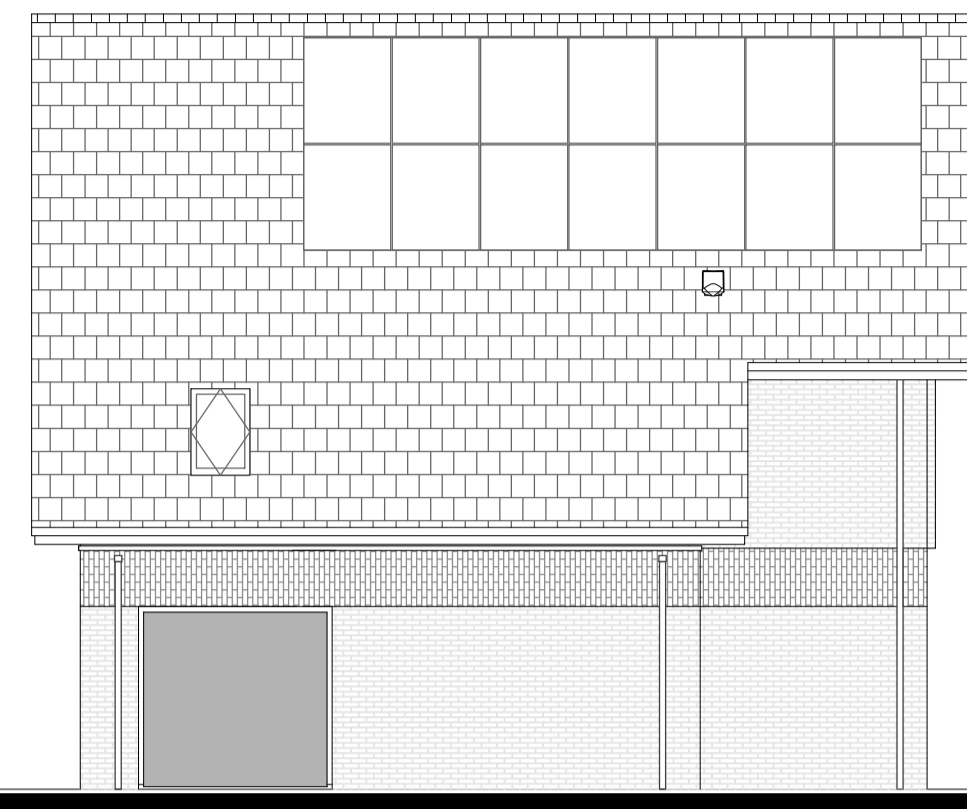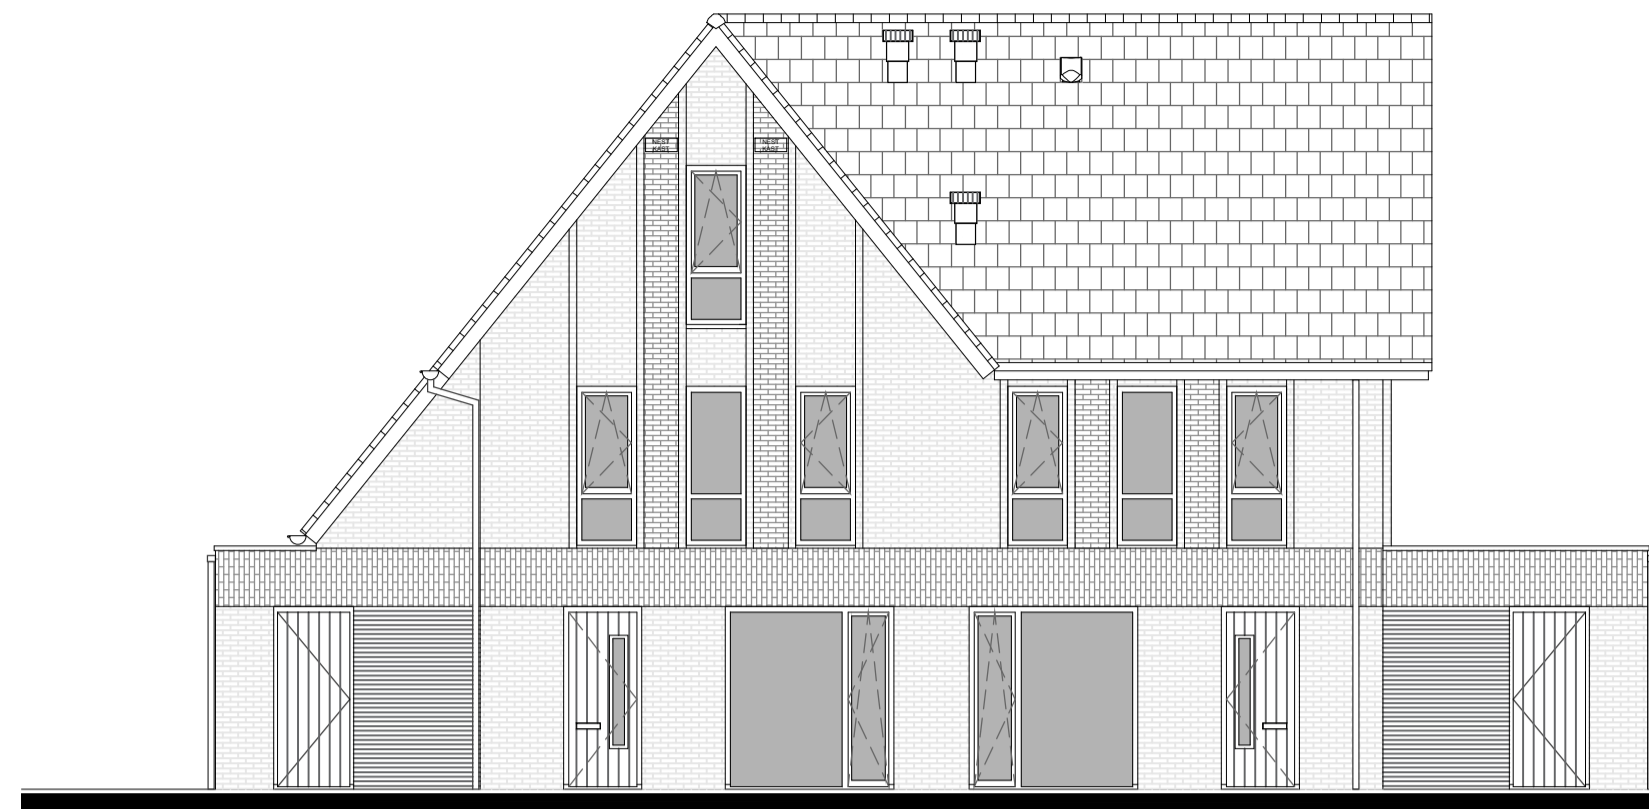

Bnr. 19

Bnr. 20




Bnr. 20

Bnr. 19


# Begane grond (1:50)

# Eerste verdieping (1:50)

# Tweede verdieping (1:50)

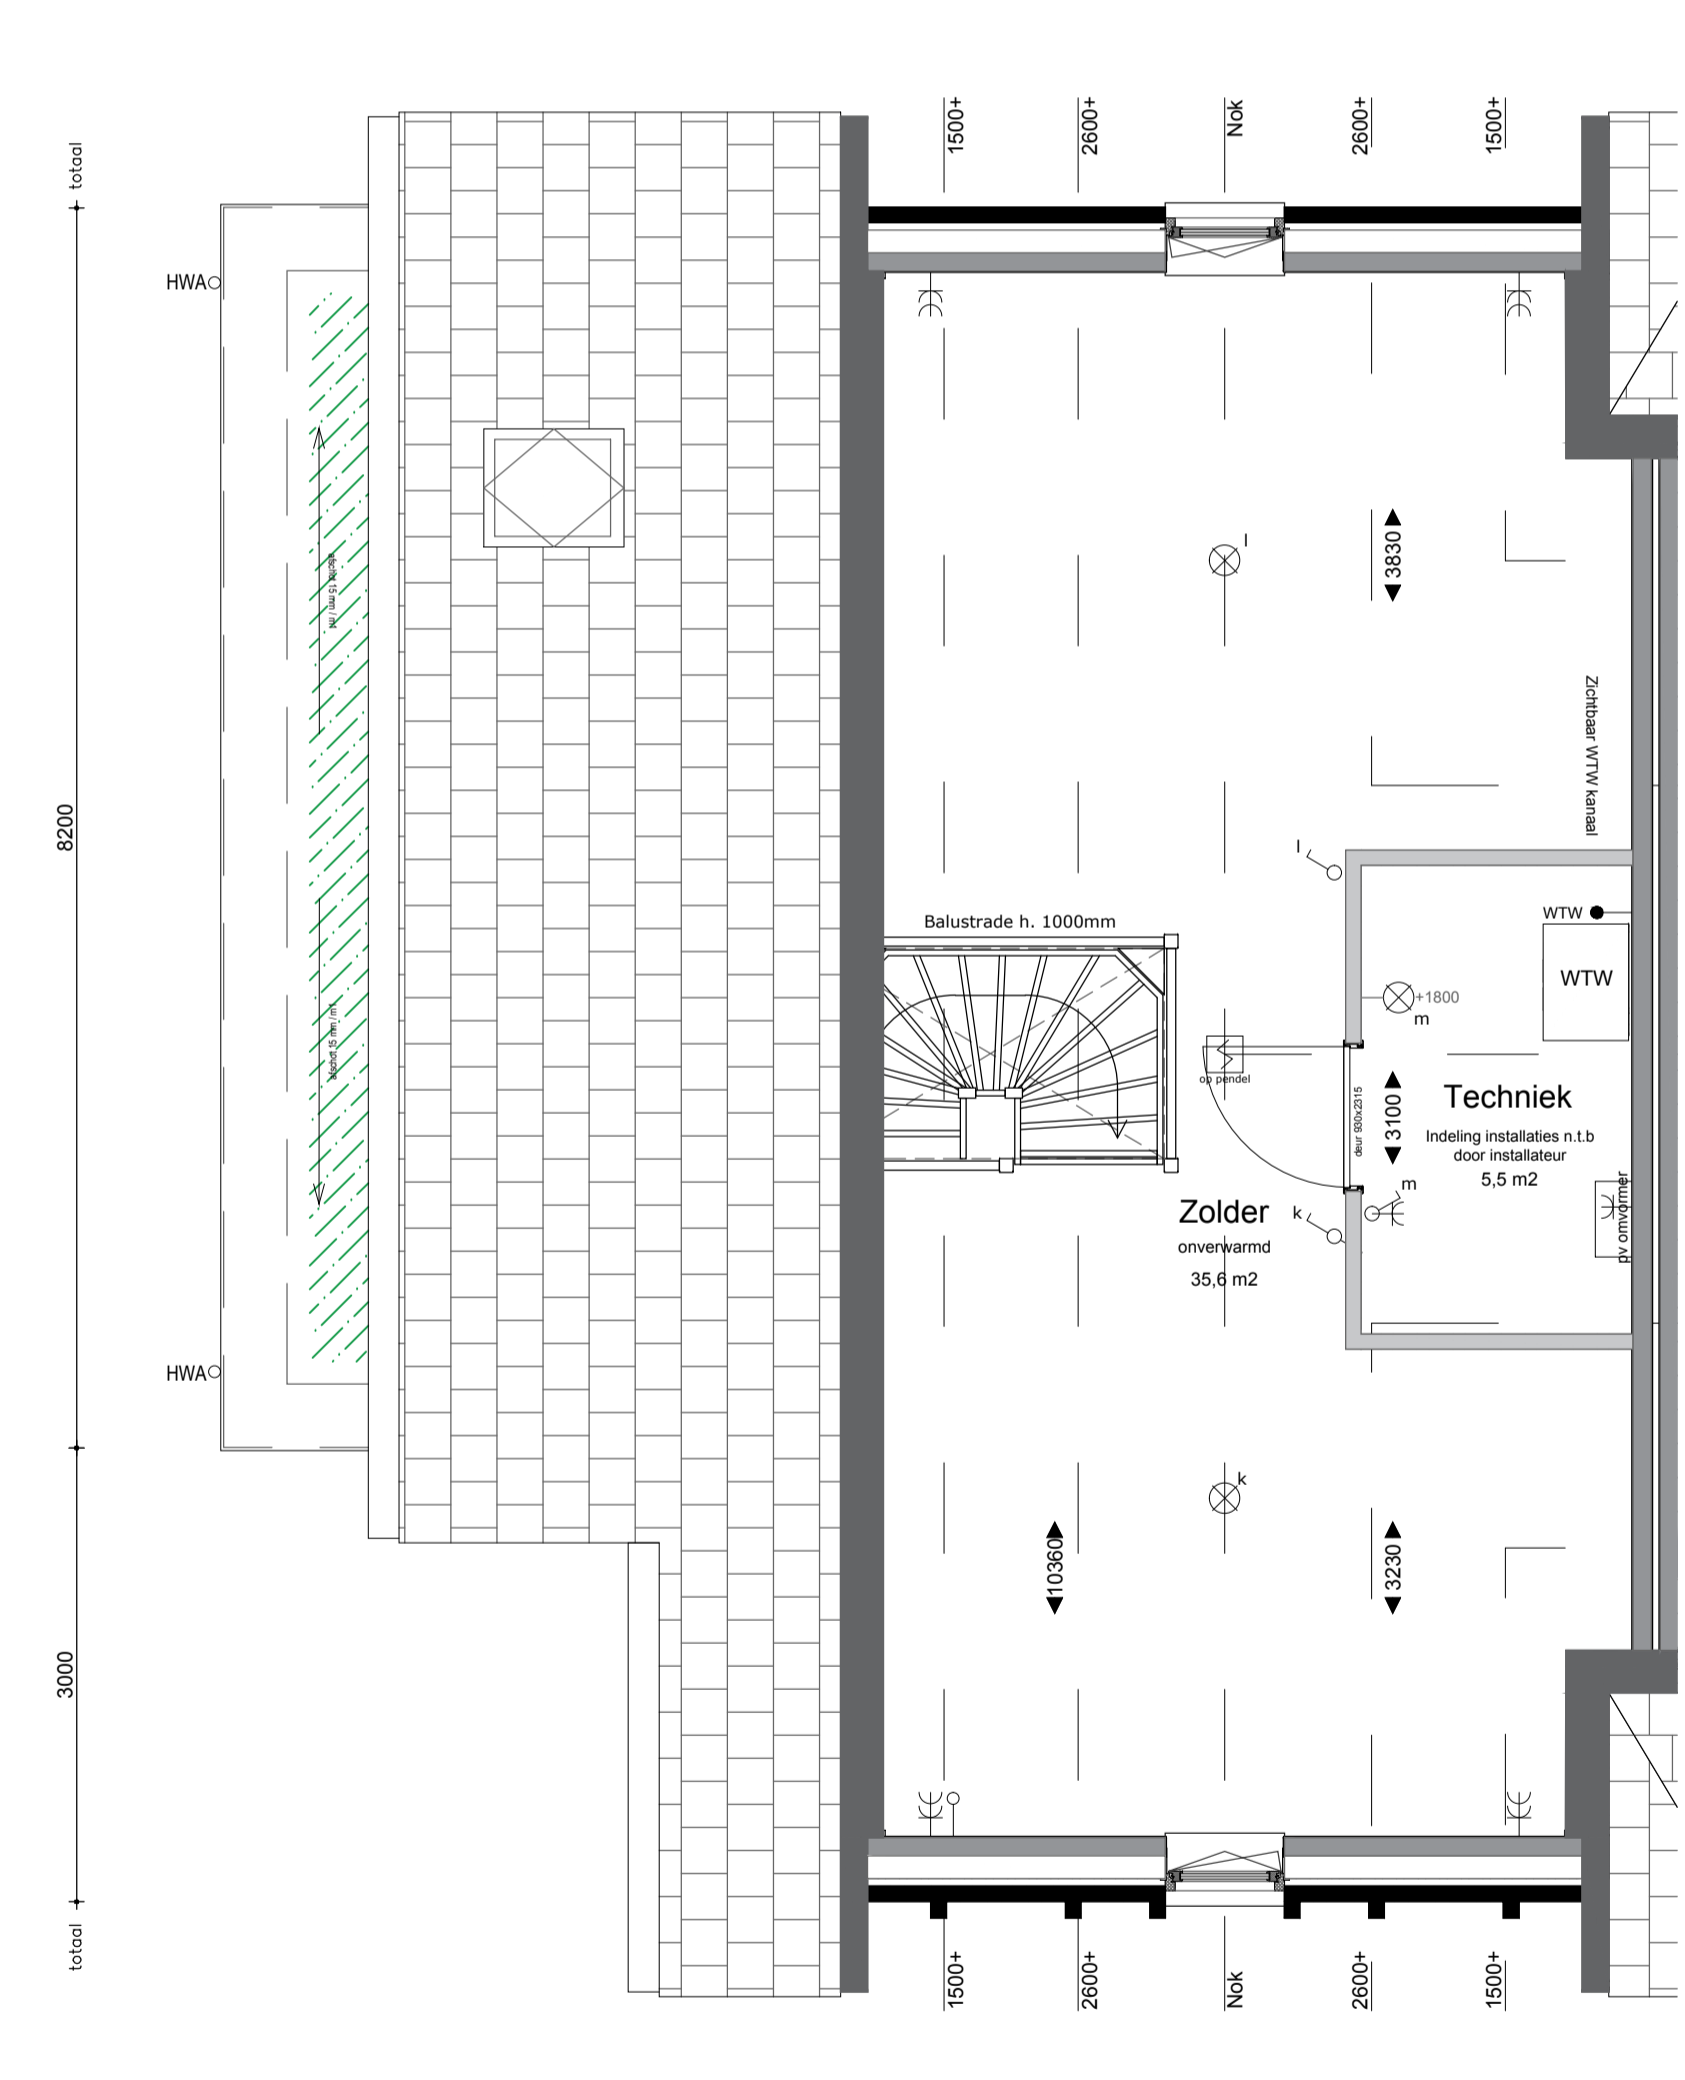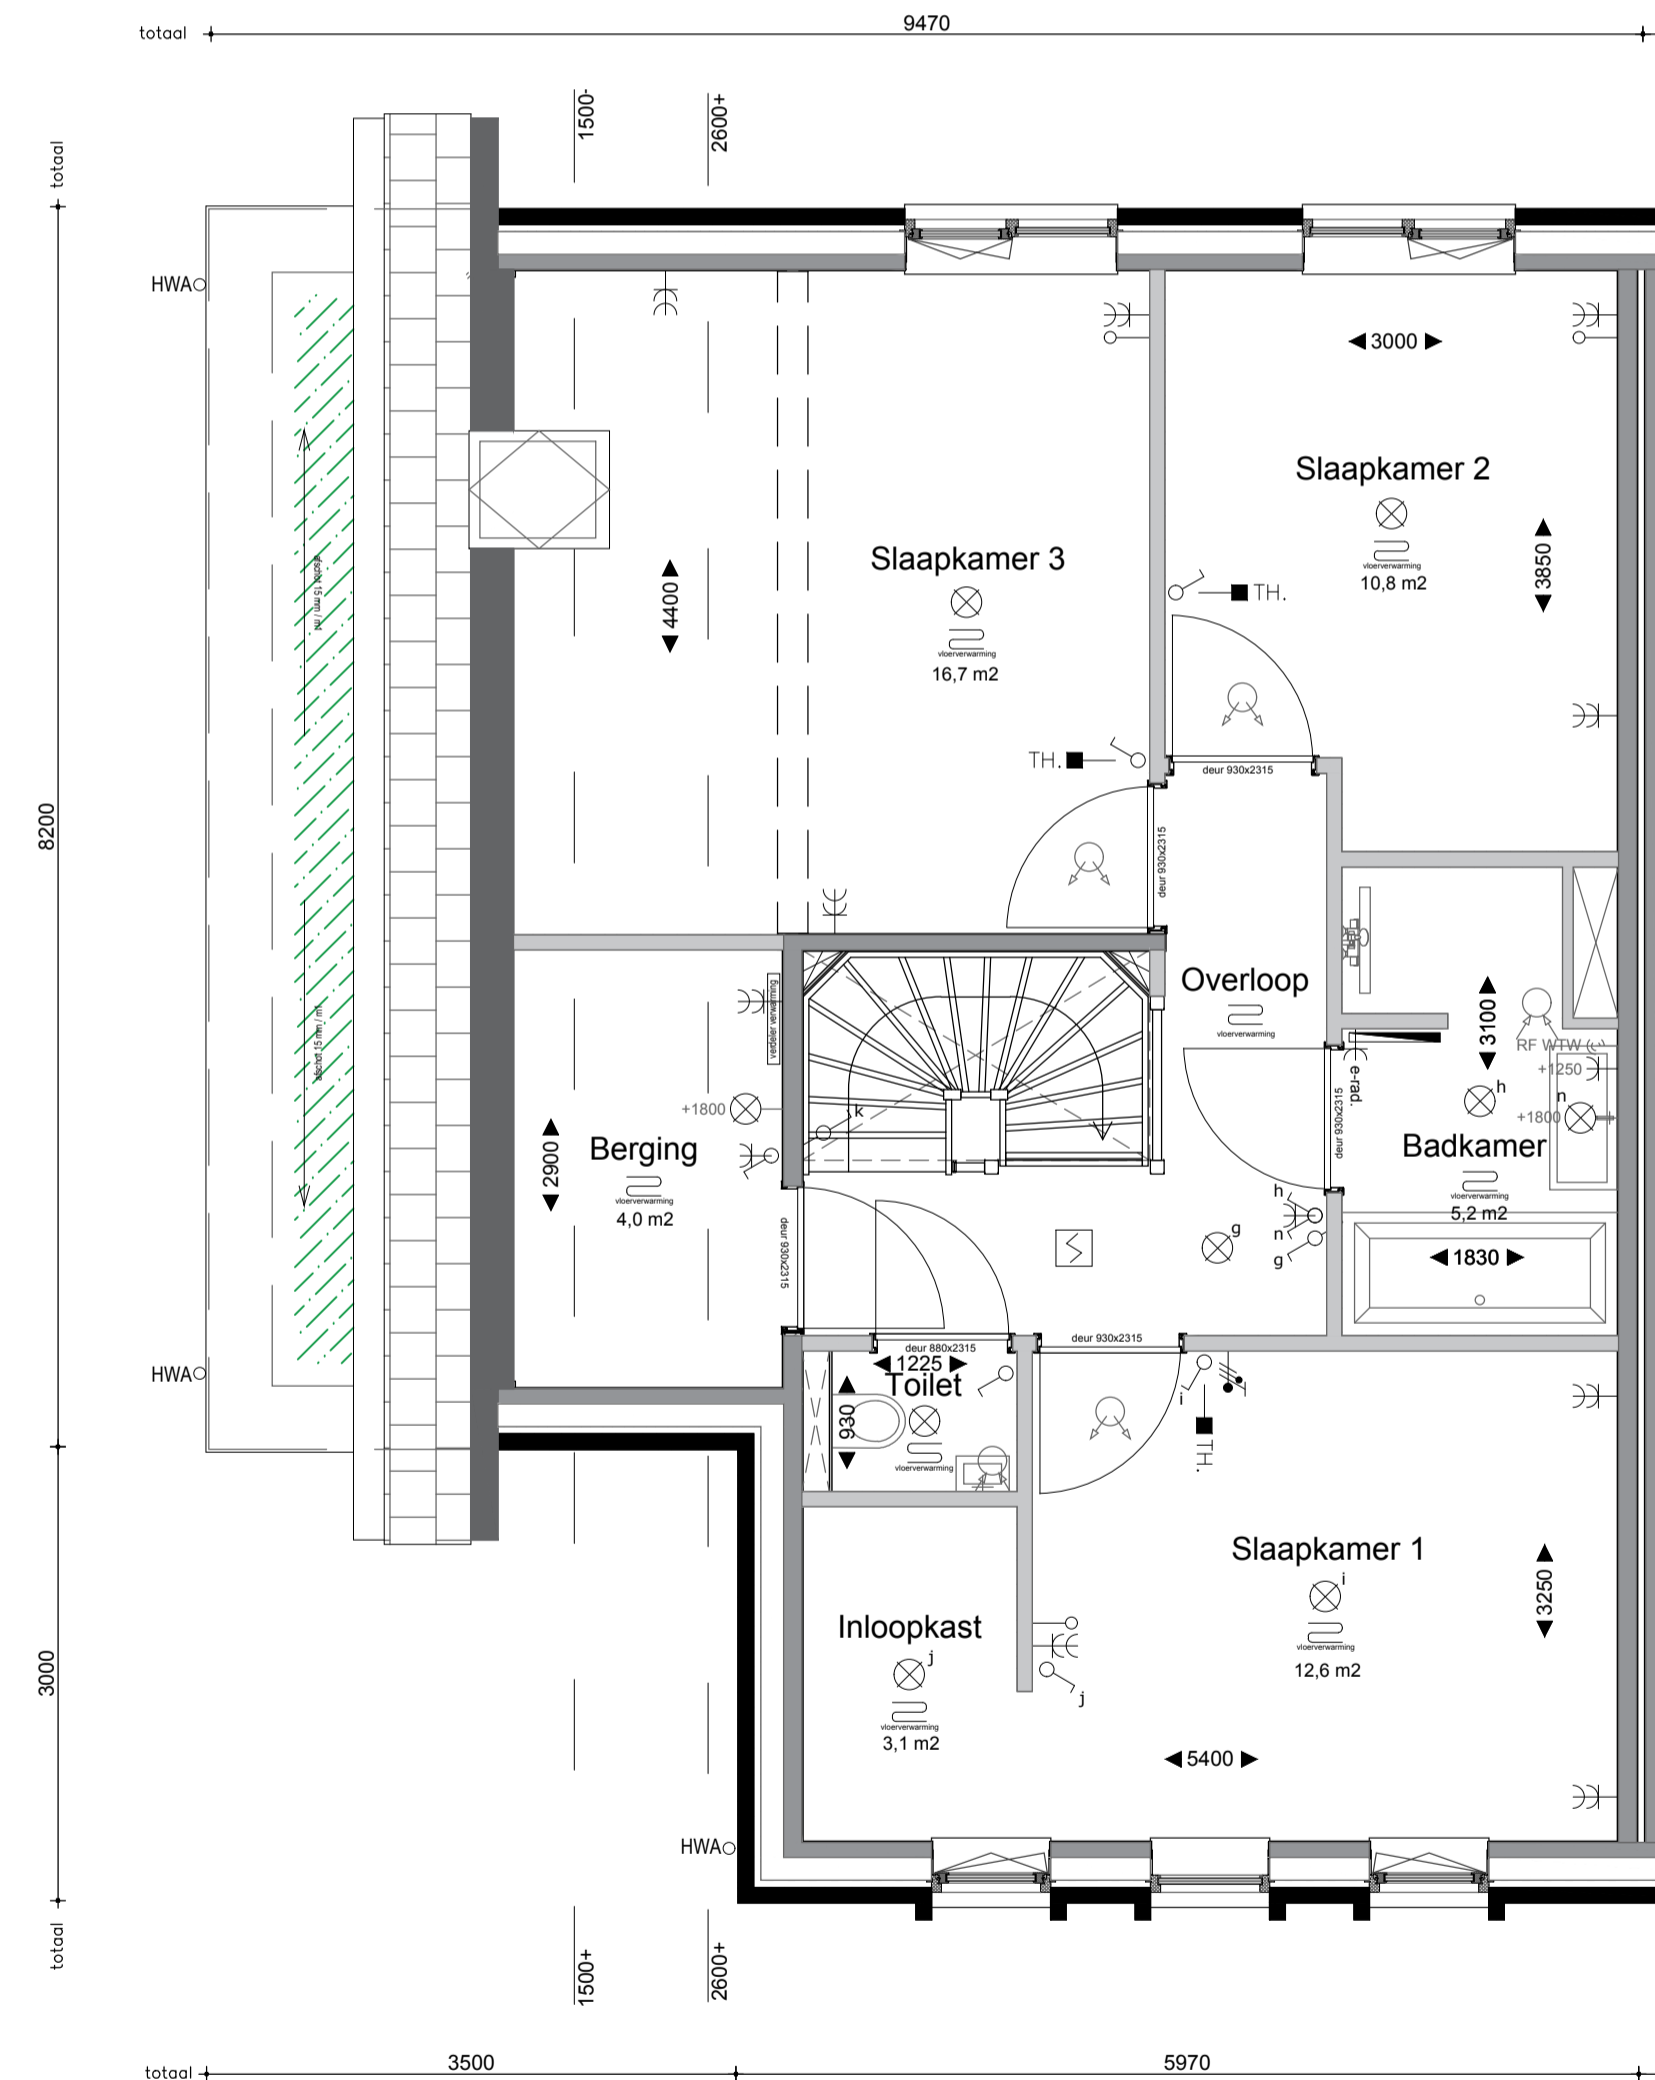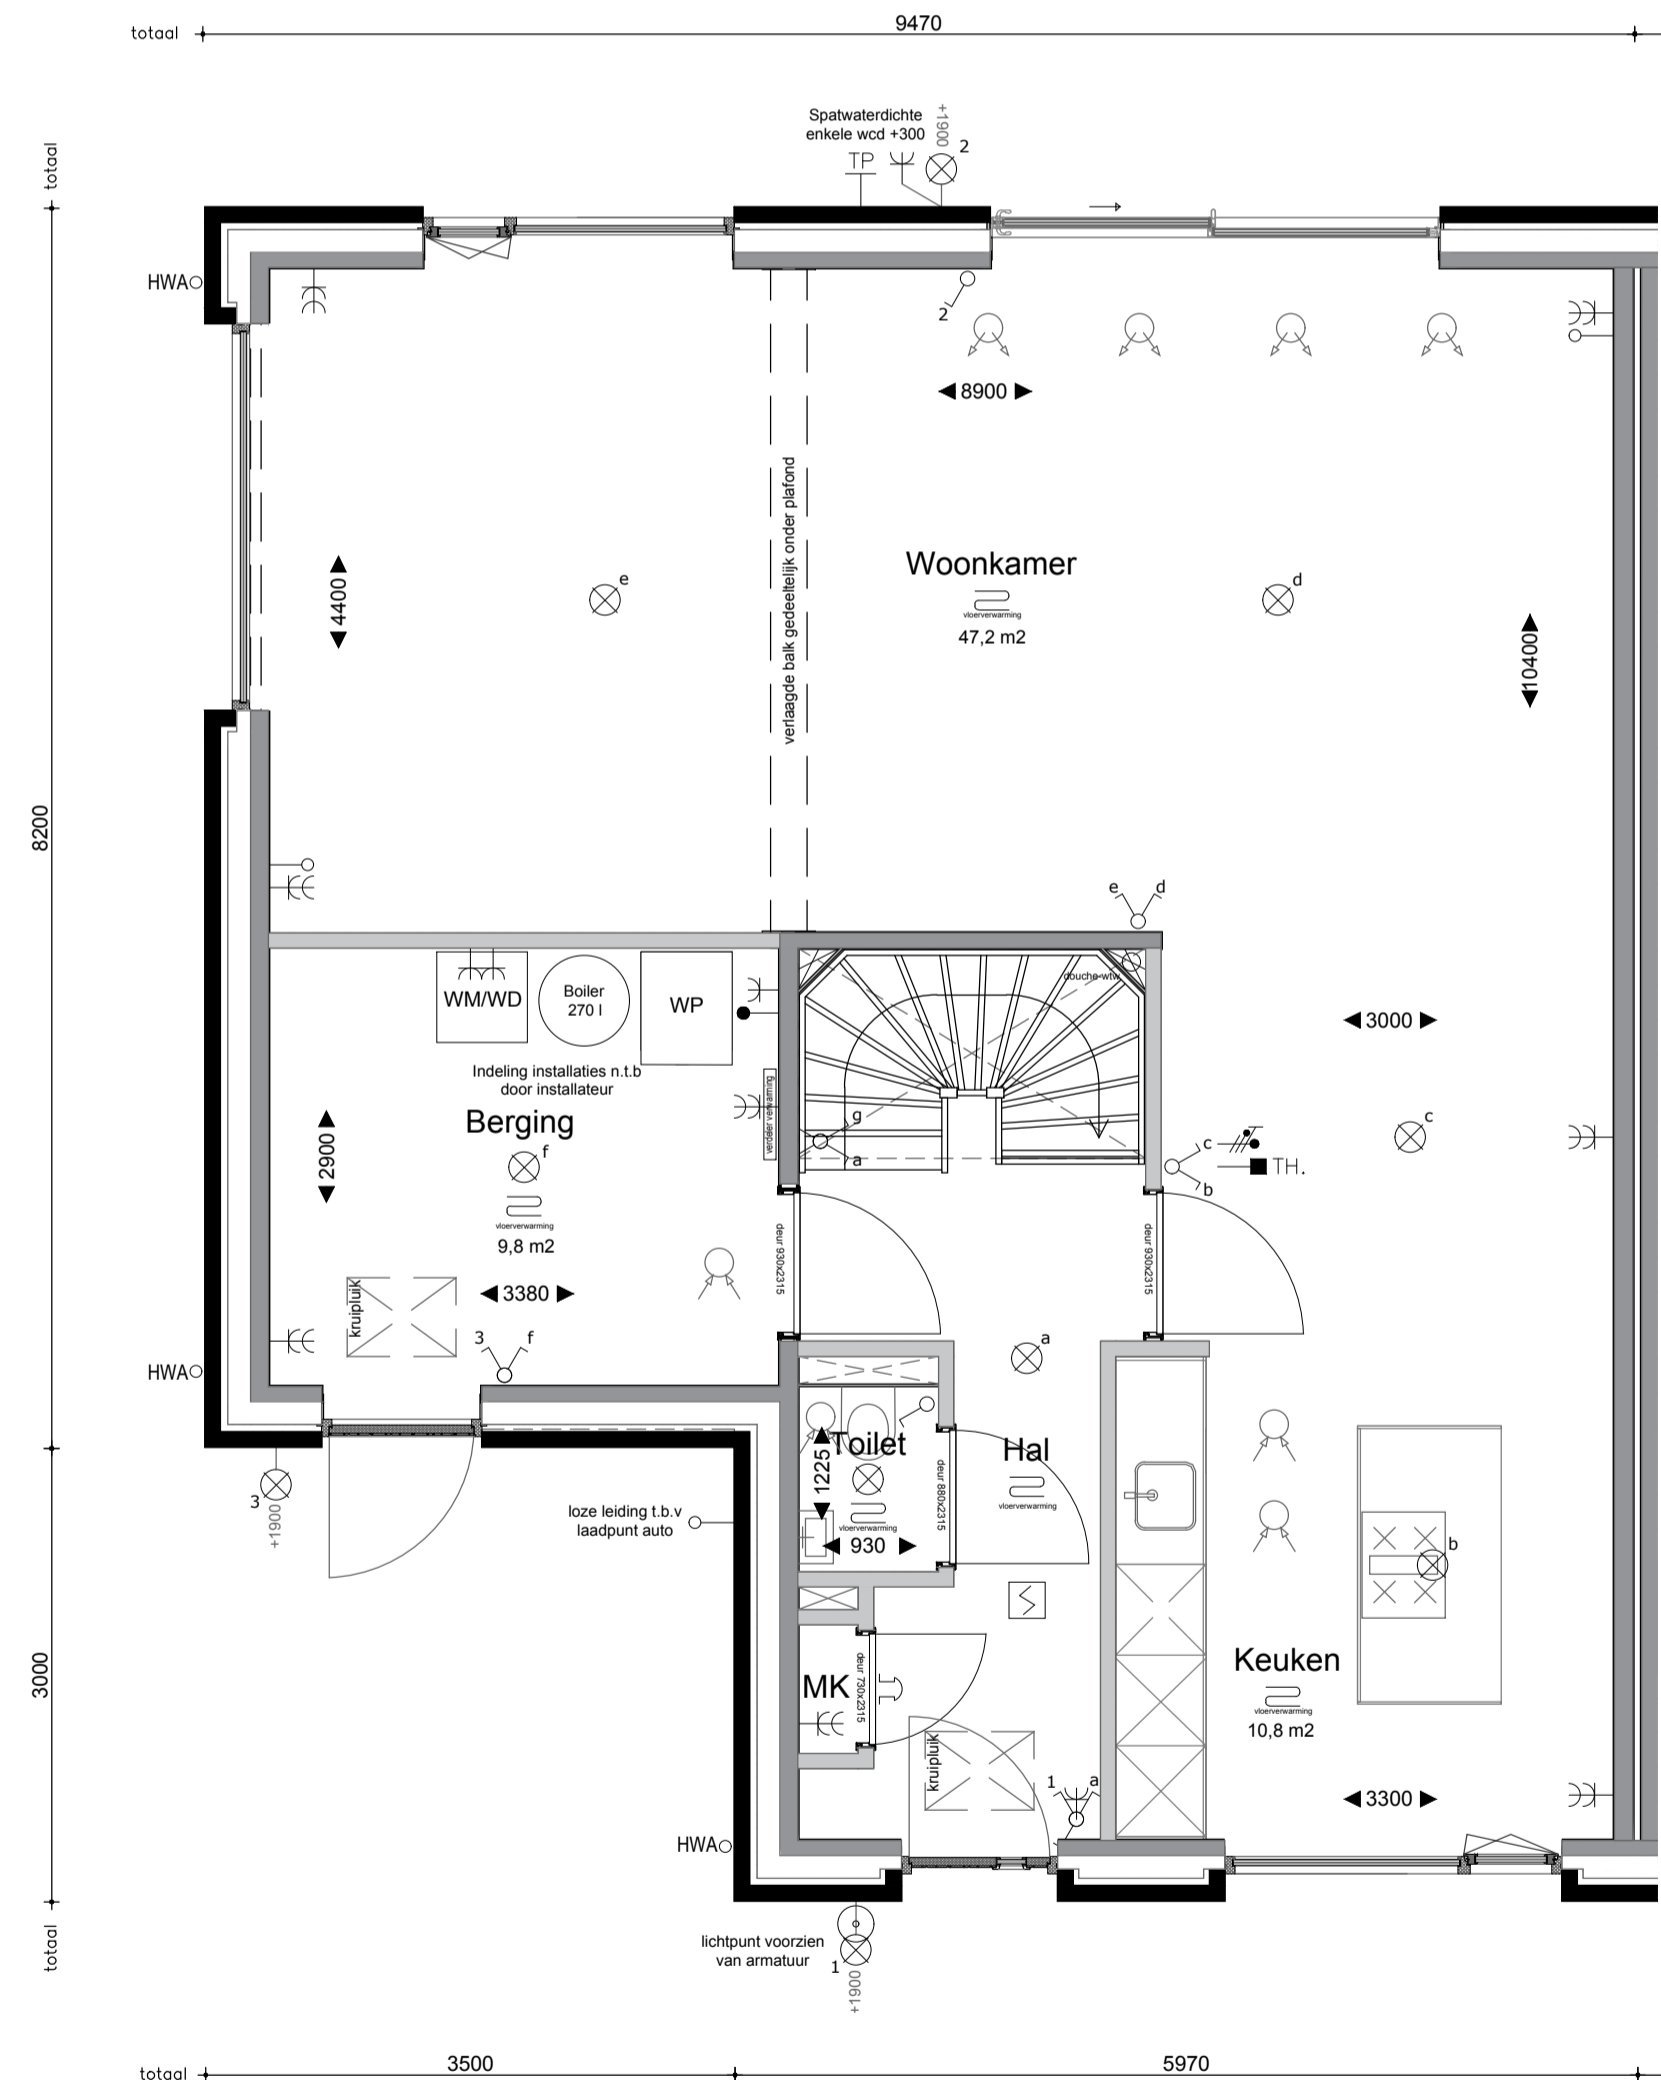

Schaallat (in meters)

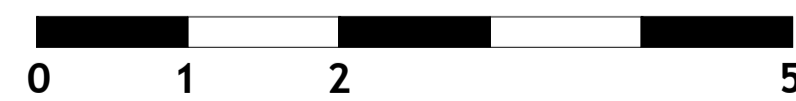

## ALGEMEEN

MAATVOERING:  
De tekeningen en bijbehorende stukken zijn met de grootst mogelijke zorg samengesteld. De weergegeven maatvoeringen betreffen 'circa' maten. Er kunnen derhalve geen rechten aan ontleend worden.

RENVOOI		RENVOOI	
OMSCHRIJVING	SYMBOOL/ARCERING	OMSCHRIJVING	SYMBOOL/ARCERING
lichtpunt	⊗	schel	⊂
wandlichtpunt	⊗	bedrukker	⊕
bewegingsensor in plafond	⊗	rookmelder aangesloten op lichtnet	⊗
bewegingsensor op wand	⊗	meerpolige schakelaar met aanduiding bedrade lichtpunten	⊗
enkeelpolige schakelaar	⊗	dimmer schakelaar	⊗
wisselschakelaar	⊗	wandcontactdoos enkel met randaarde	⊗
kamerthermostaat ca. 1500 h- vlier	TH	wandcontactdoos dubbel met randaarde	⊗
loze leiding	—	wandcontactdoos driedubbel met randaarde	⊗
aanstulpunt CAI bedraad en afgemonteerd	— CAI	RF bediening mechanische ventilatie	— RF
aanstulpunt UTP bedraad en afgemonteerd	— UTP	CO2 sensor mechanische ventilatie	— CO2
radiator (positie en afm. indicatief)	—	afzuigventiel ventilatie (plafond)	—
positie en afm. conform transm.ber.	—	inblussventiel ventilatie (plafond)	—
vloerverwarmingselement (positie en afm. conform opgave installateur)	—	indicatie mos-sedumafwerking	—
tooppunt water	— TP		

## VERKOOPTEKENING



Opdrachtgever: STRANDPAREL BV  
 Project: 24 Woningen, Rockanje (Strandparel)  
 Onderdeel: Overzicht Type B1 - Bnr. 19  
 Schaal: 1:50/100  
 Tekenaar: L. van Es  
 Datum: 13.12.2024  
 Wijziging: A: ...

**19**

Rivierdijk 401 Hardinxveld Giessendam T. 0184-617486  
 3372 BV www.dendunnenbv.nl F. 0184-614731