


Gevels (1:100)


Vooraanzicht

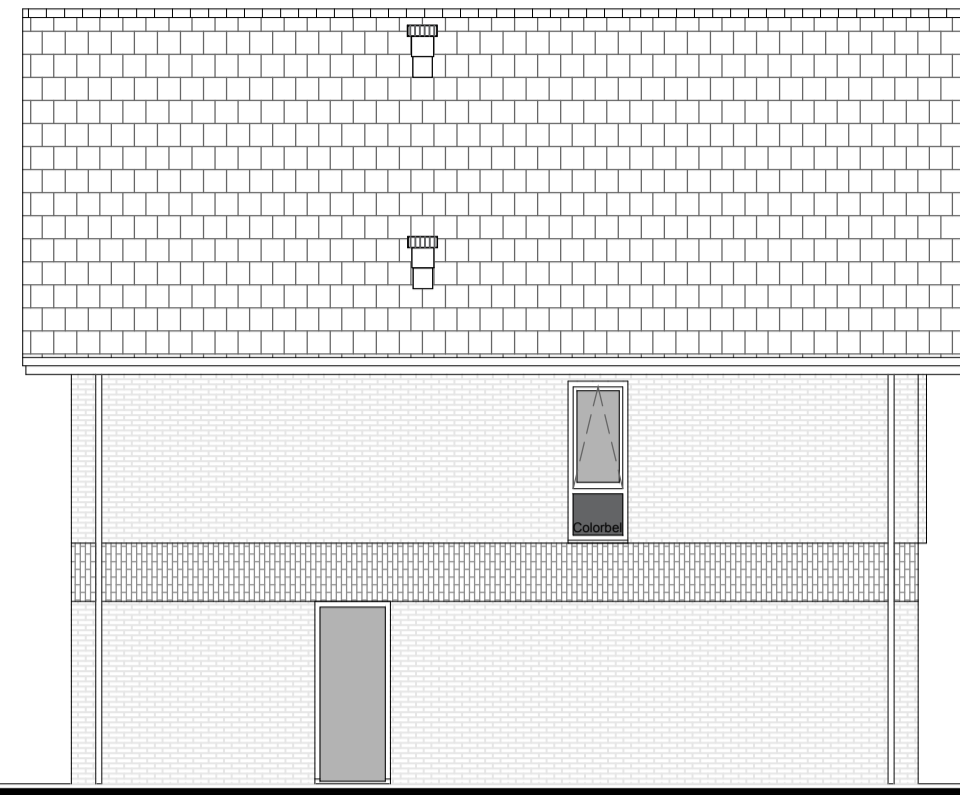


Zijaanzicht




Zijaanzicht

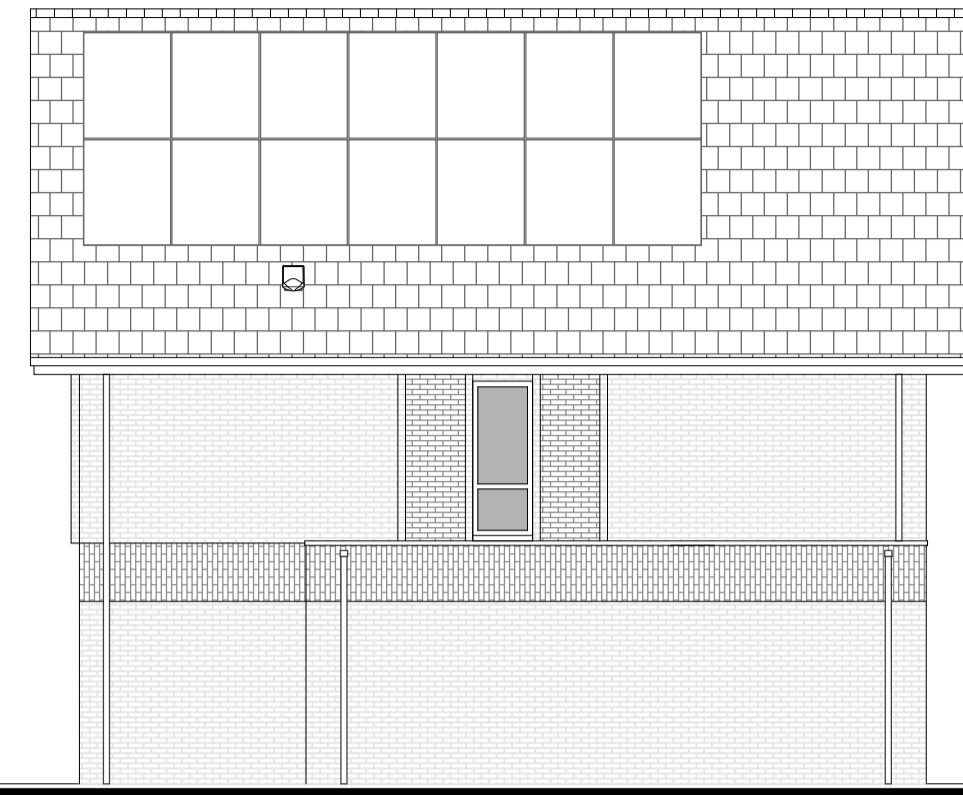


Achteraanzicht

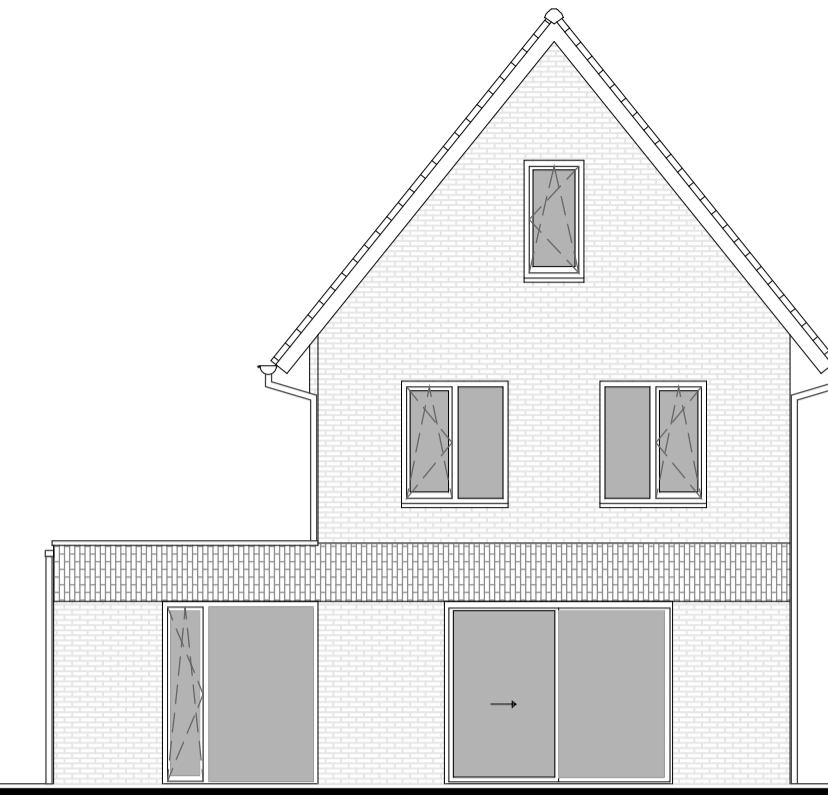


Doorsnede (1:100)

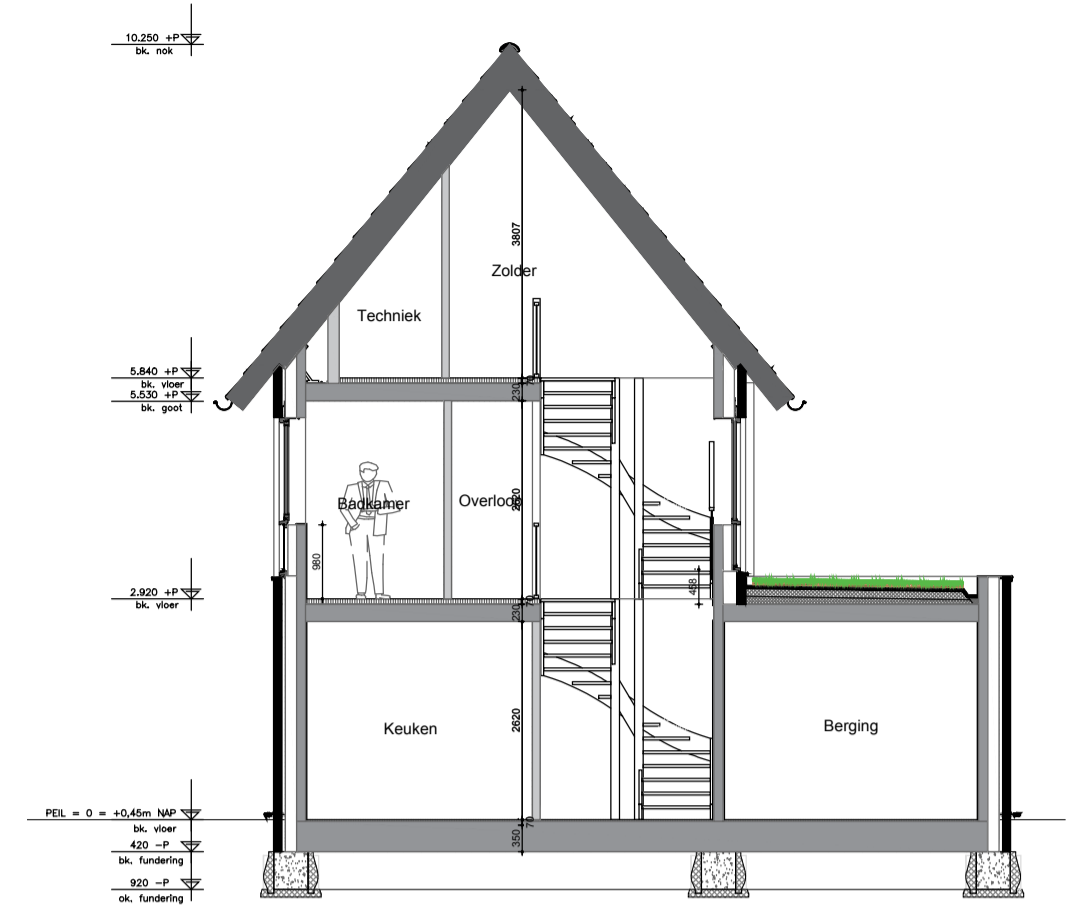


Begane grond (1:50)

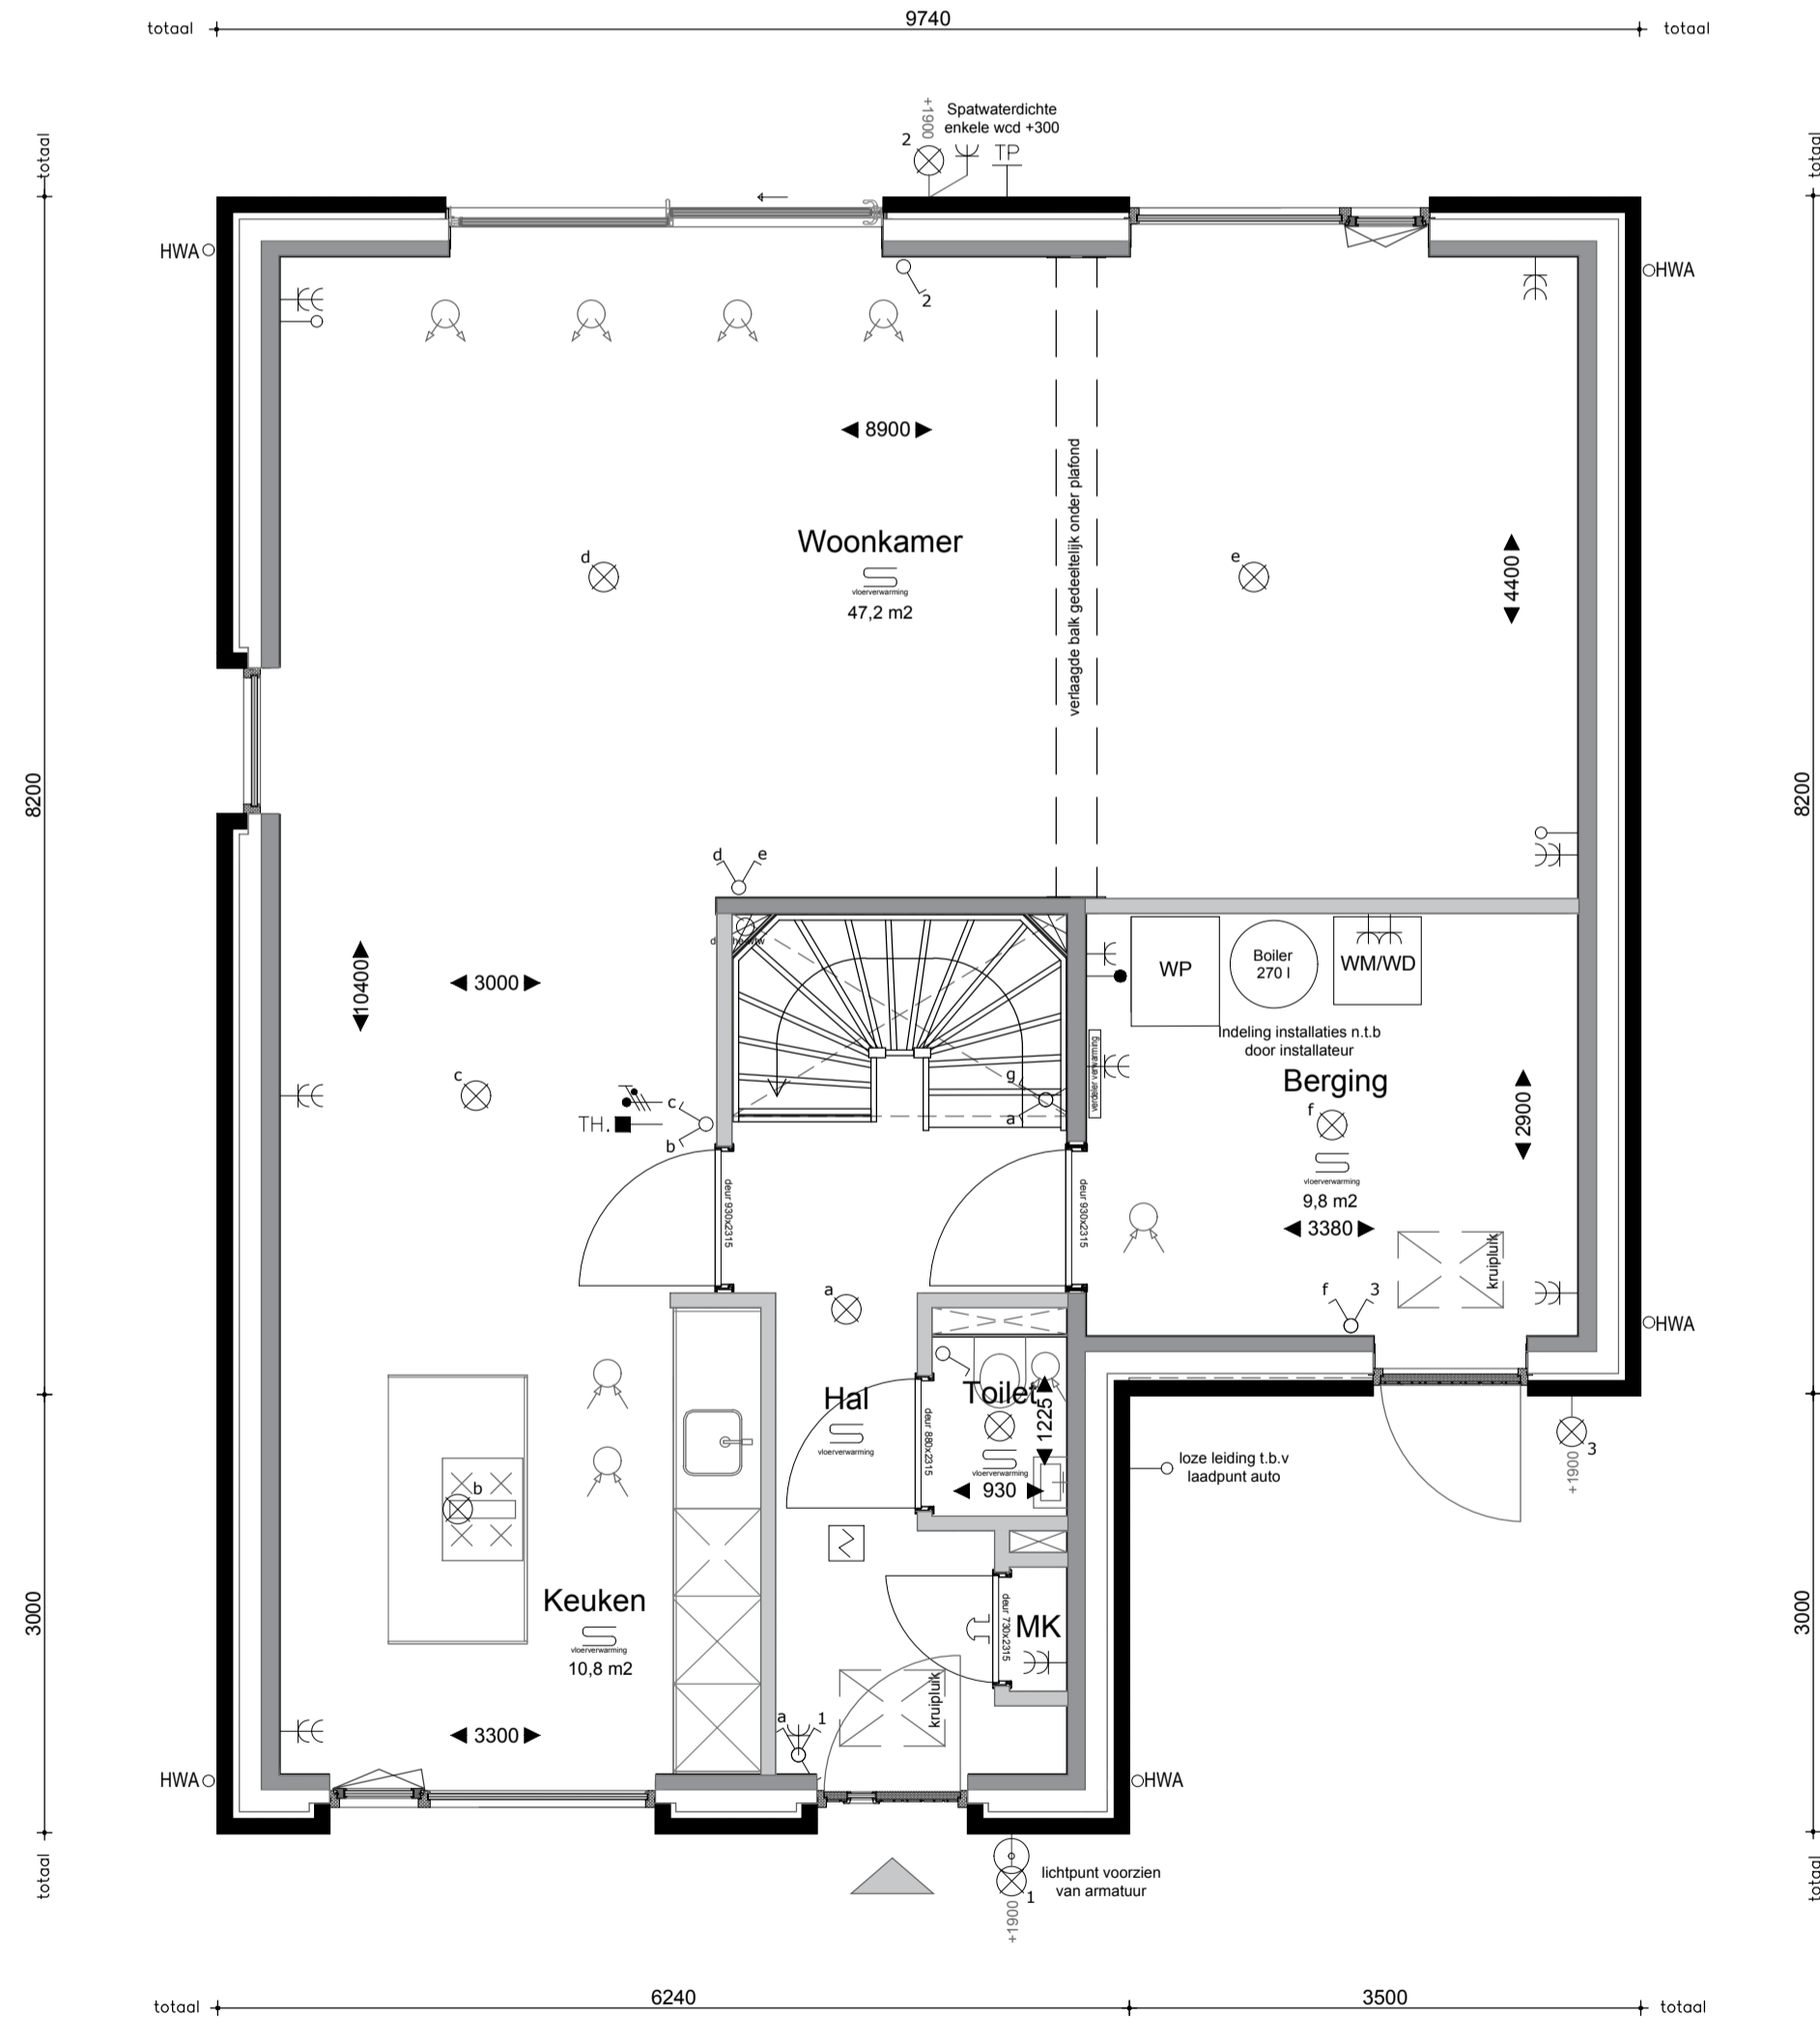

Eerste verdieping (1:50)

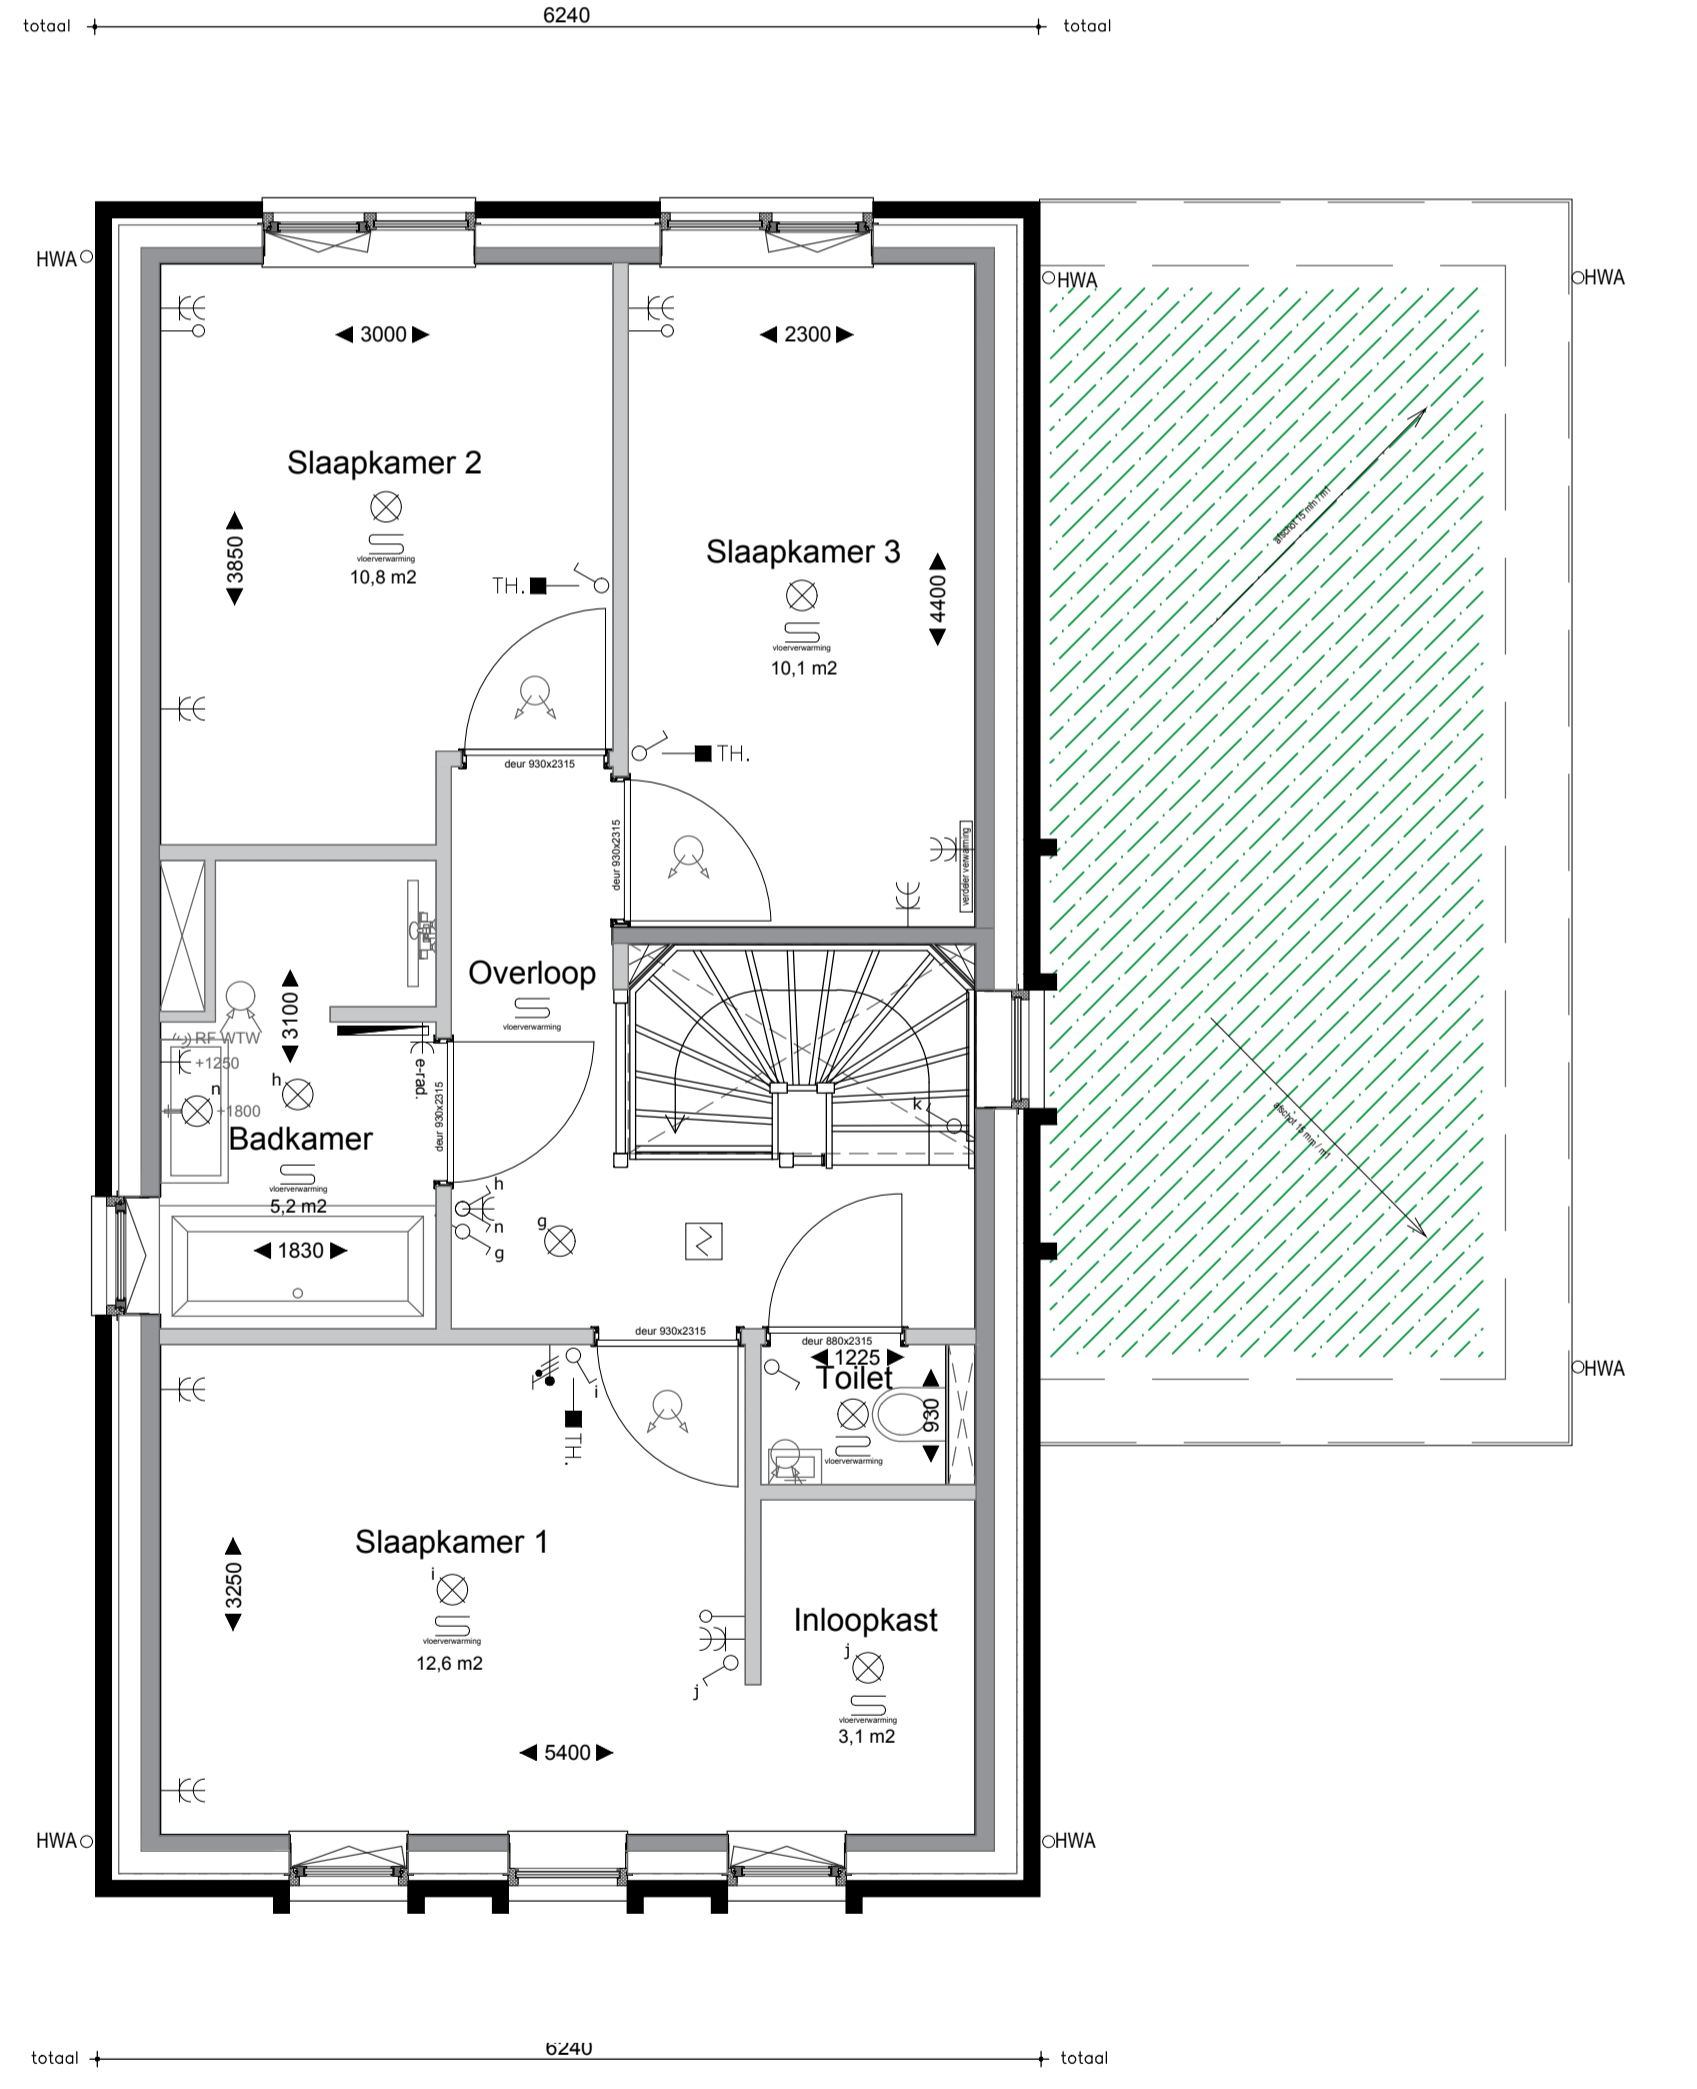

Tweede verdieping (1:50)

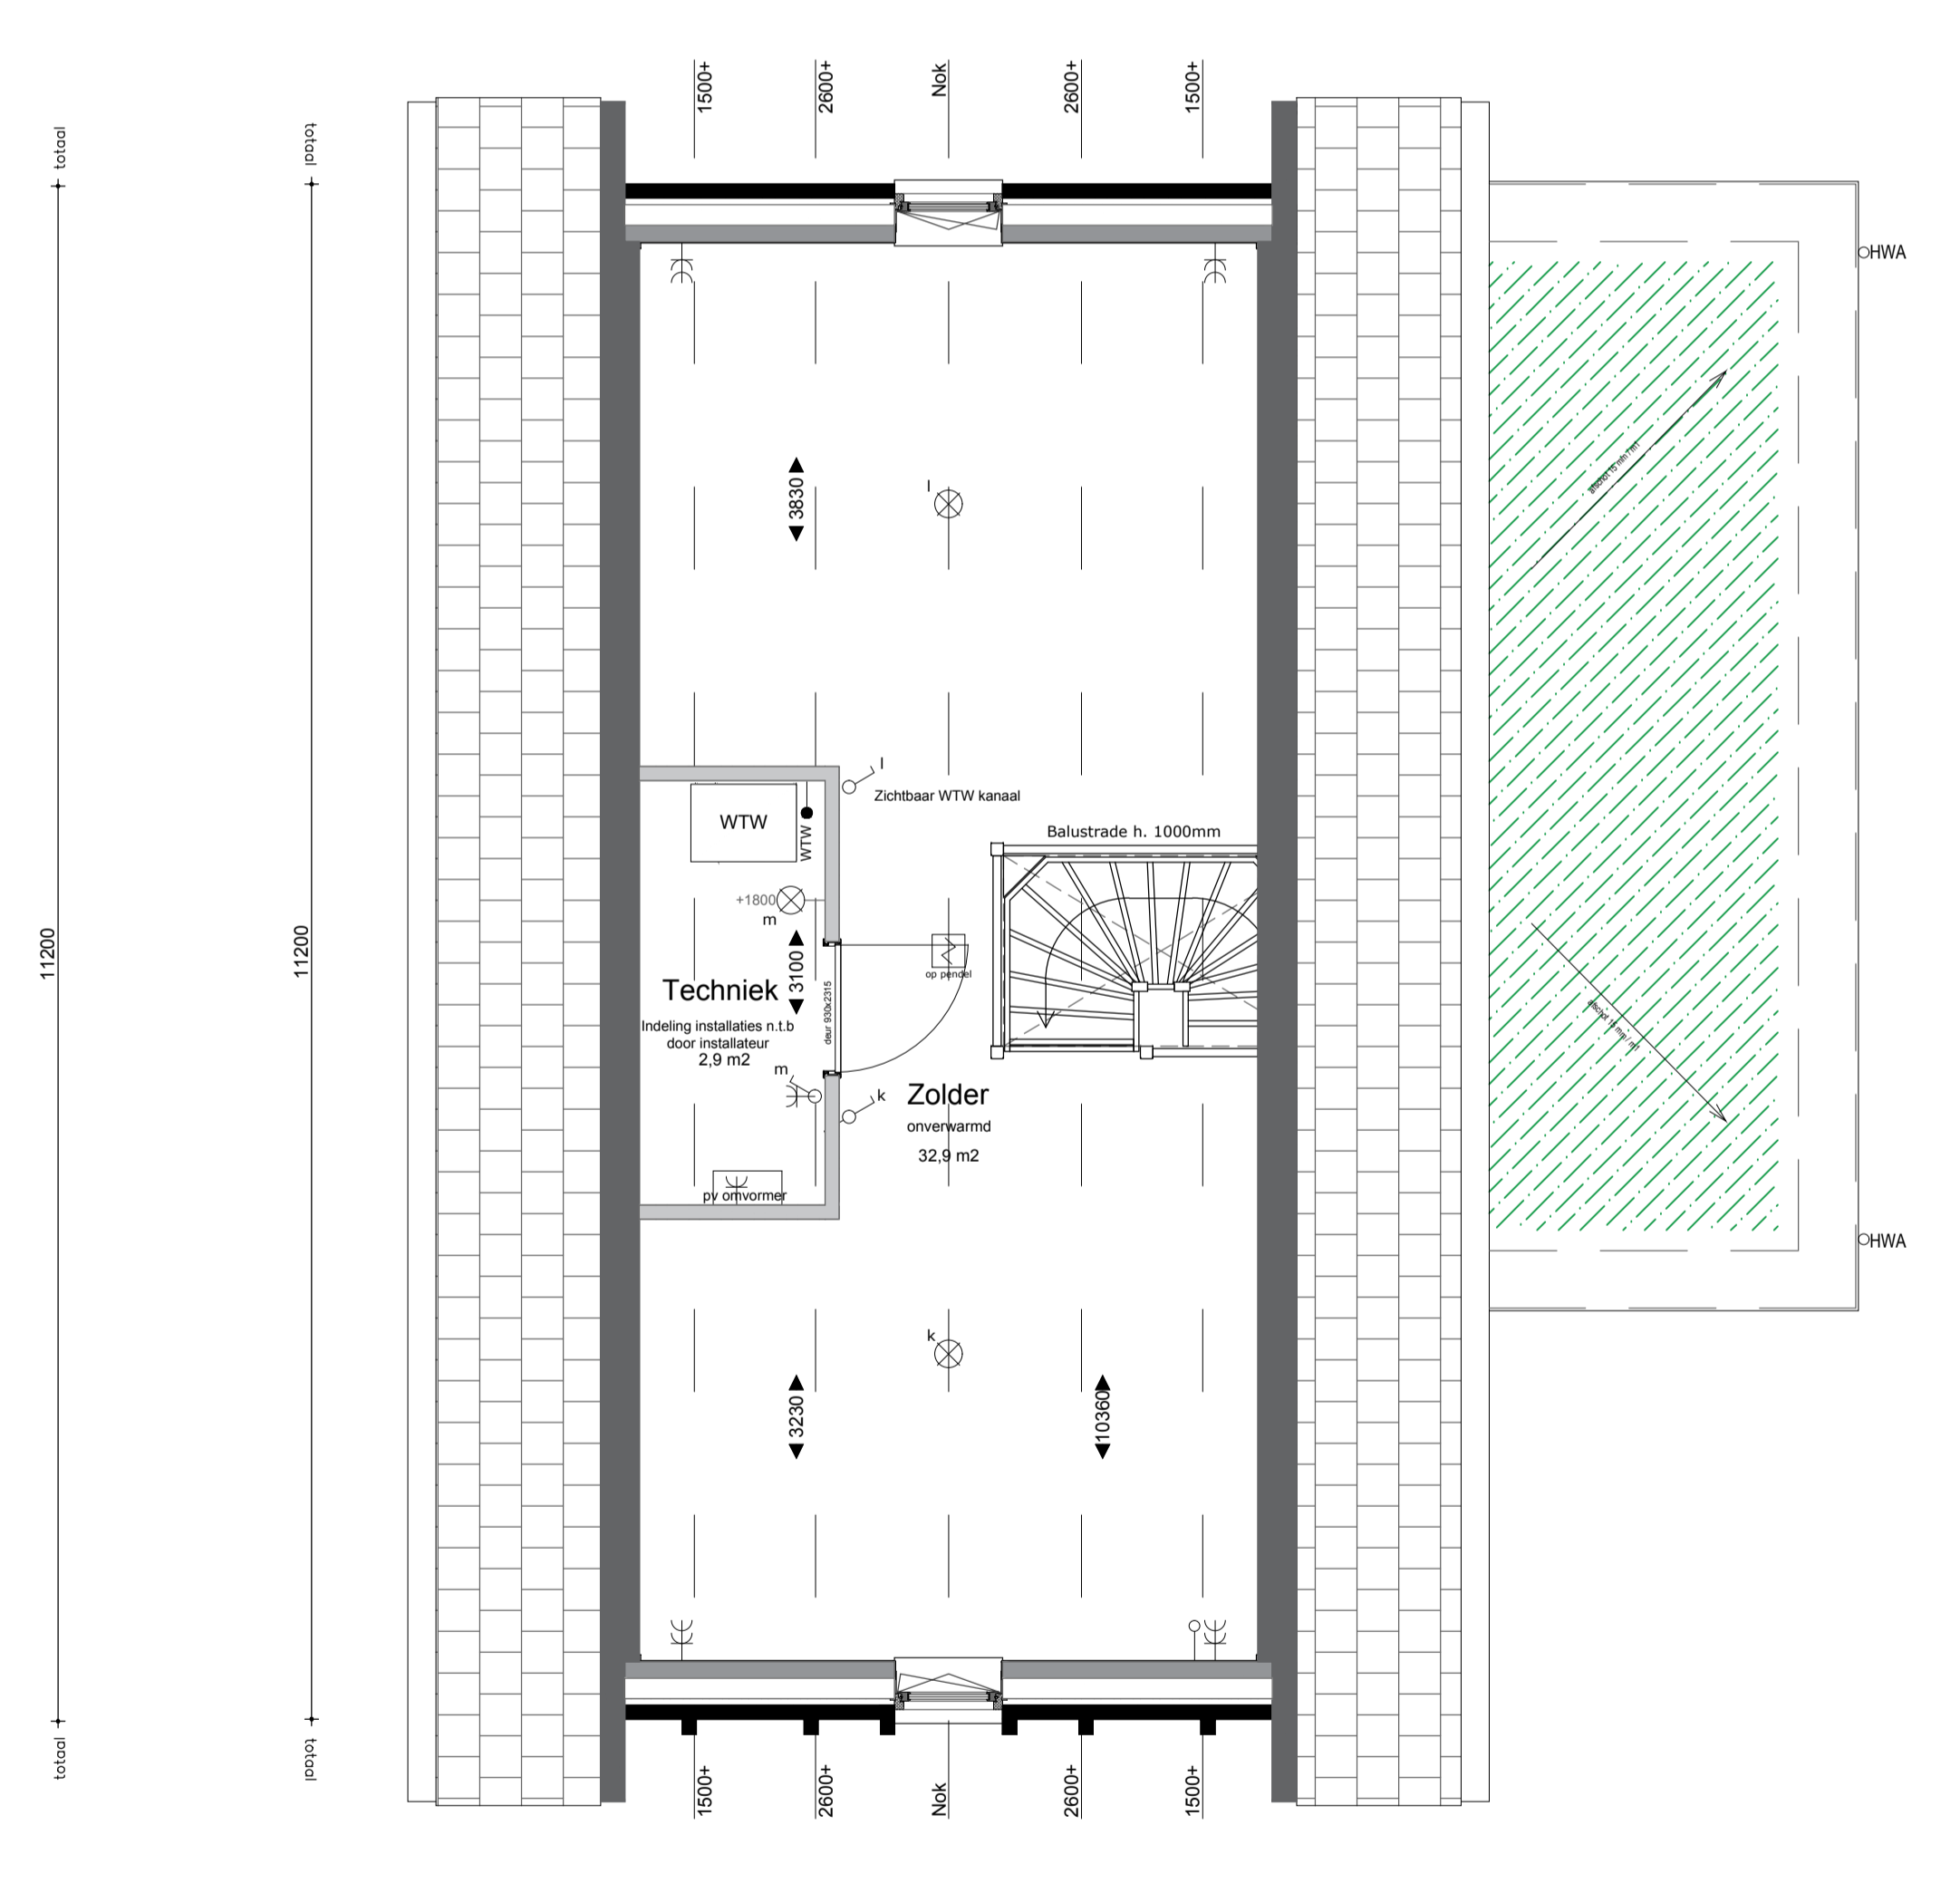

Schaallat (in meters)



ALGEMEEN

MAATVOERING:
De tekeningen en bijbehorende stukken zijn met de grootst mogelijke zorg samengesteld. De weergegeven maatvoeringen betreffen 'circa' maten. Er kunnen derhalve geen rechten aan ontleend worden.



RENVOOI		RENVOOI	
OMSCHRIJVING	SYMBOL/ARCERING	OMSCHRIJVING	SYMBOL/ARCERING
lichtpunt	☉	schel	⌋
wandlichtpunt	☉	bedrukker	⊕
bewegingssensor in plafond	⊗	rookmelder aangesloten op lichtnet	⊗
bewegingssensor op wand	⊗	meerpolaire schakelaar met aanduiding bediende lichtpunten	⊗
enkeelpolige schakelaar	⊗	dimmer schakelaar	⊗
wissetschakelaar	⊗	wandcontactdoos enkel met randaarde	⊗
kamerthermostaat ca. 1500 h- vlier	TH	wandcontactdoos dubbel met randaarde	⊗
loze leiding	—	wandcontactdoos driedubbel met randaarde	⊗
aanstulpunt CAI bedraad en afgemonteerd	— CAI	RF bediening mechanische ventilatie	— RF
aanstulpunt UTP bedraad en afgemonteerd	— UTP	CO2 sensor mechanische ventilatie	— CO2
radiator (positie en afm. indicatief)	—	afzuigventilatie (plafond)	—
plafondverwarmingsventilator (positie en afm. conform opgave installateur)	—	inblussventilatie (plafond)	—
tooppunt water	— TP	indicatie mos-sedumdakwerking	⊗

VERKOOPTEKENING

2024.11



Opdrachtgever: STRANDPAREL BV
 Project: 24 Woningen, Rockanje (Strandparel)
 Onderdeel: Overzicht Type A2sp - Bnr. 02
 Schaal: 1:50/100
 Tekenaar: L. van Es
 Datum: 13.12.2024
 Wijziging: A: ...

02

Rivierdijk 401 Hardinxveld Giessendam T. 0184-617486
 3372 BV www.dendunnenbv.nl F. 0184-614731