




Gevels (1:100)

Vooranzicht

Zijaanzicht

Achteraanzicht

Doorsnede (1:100)

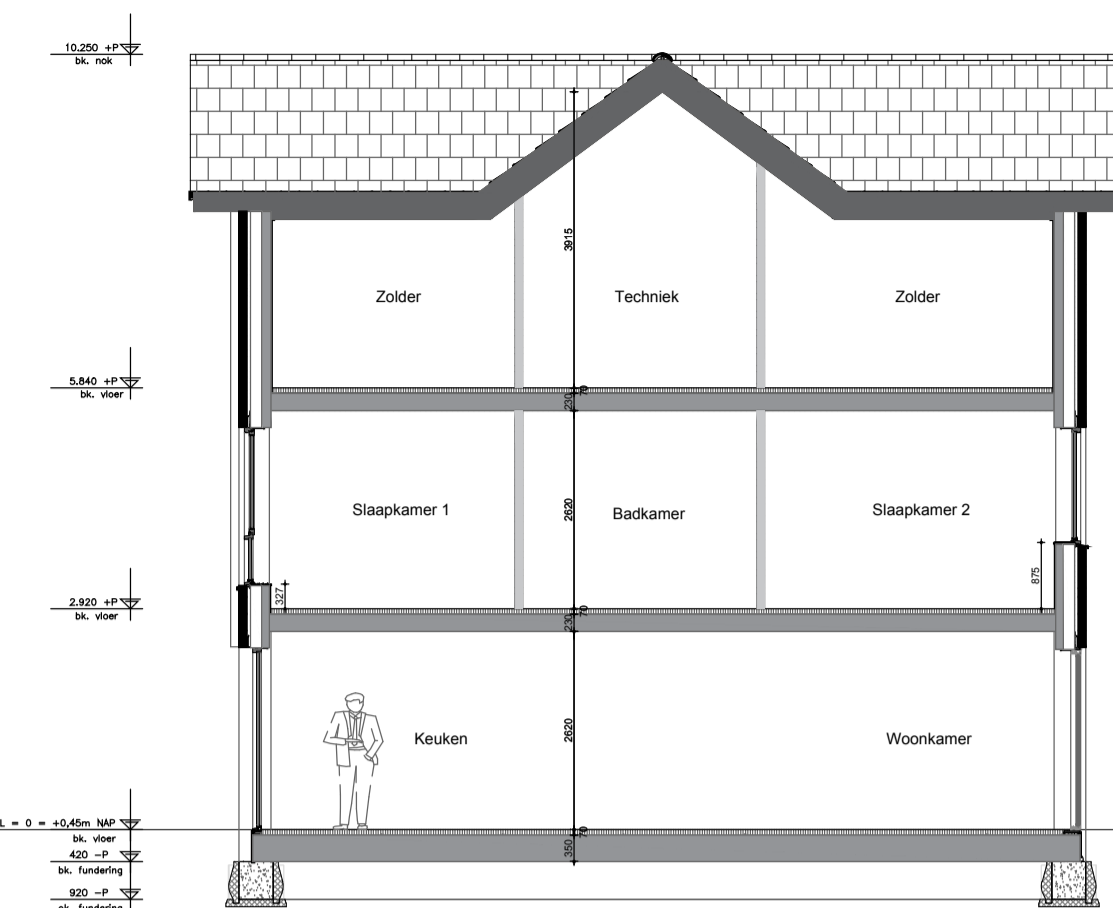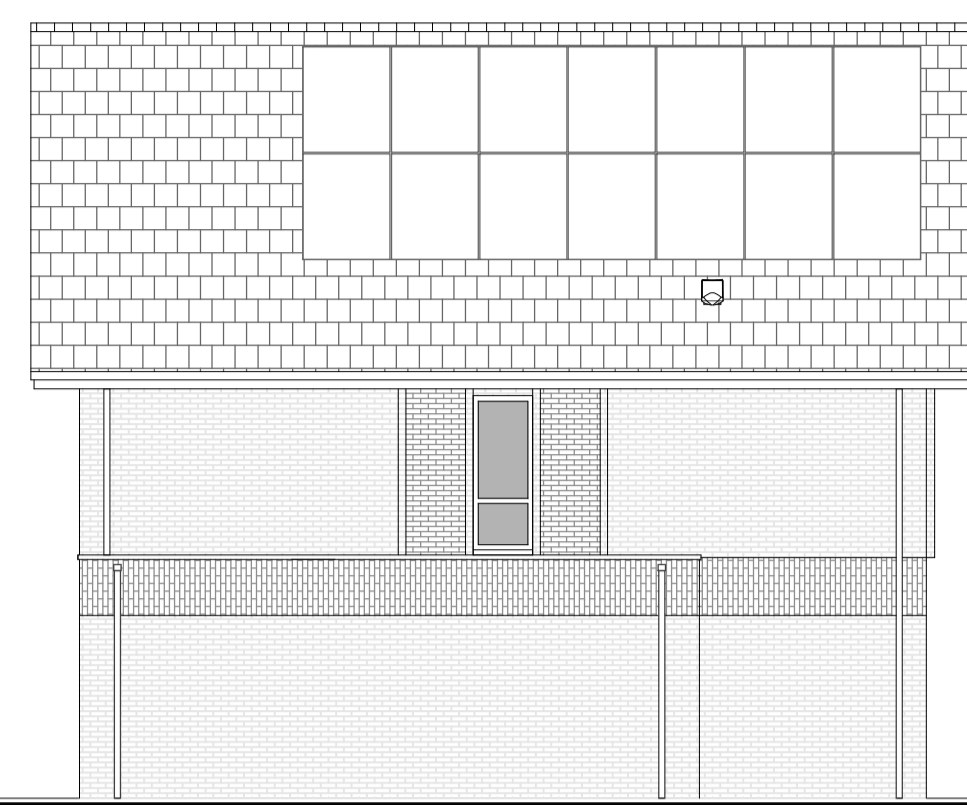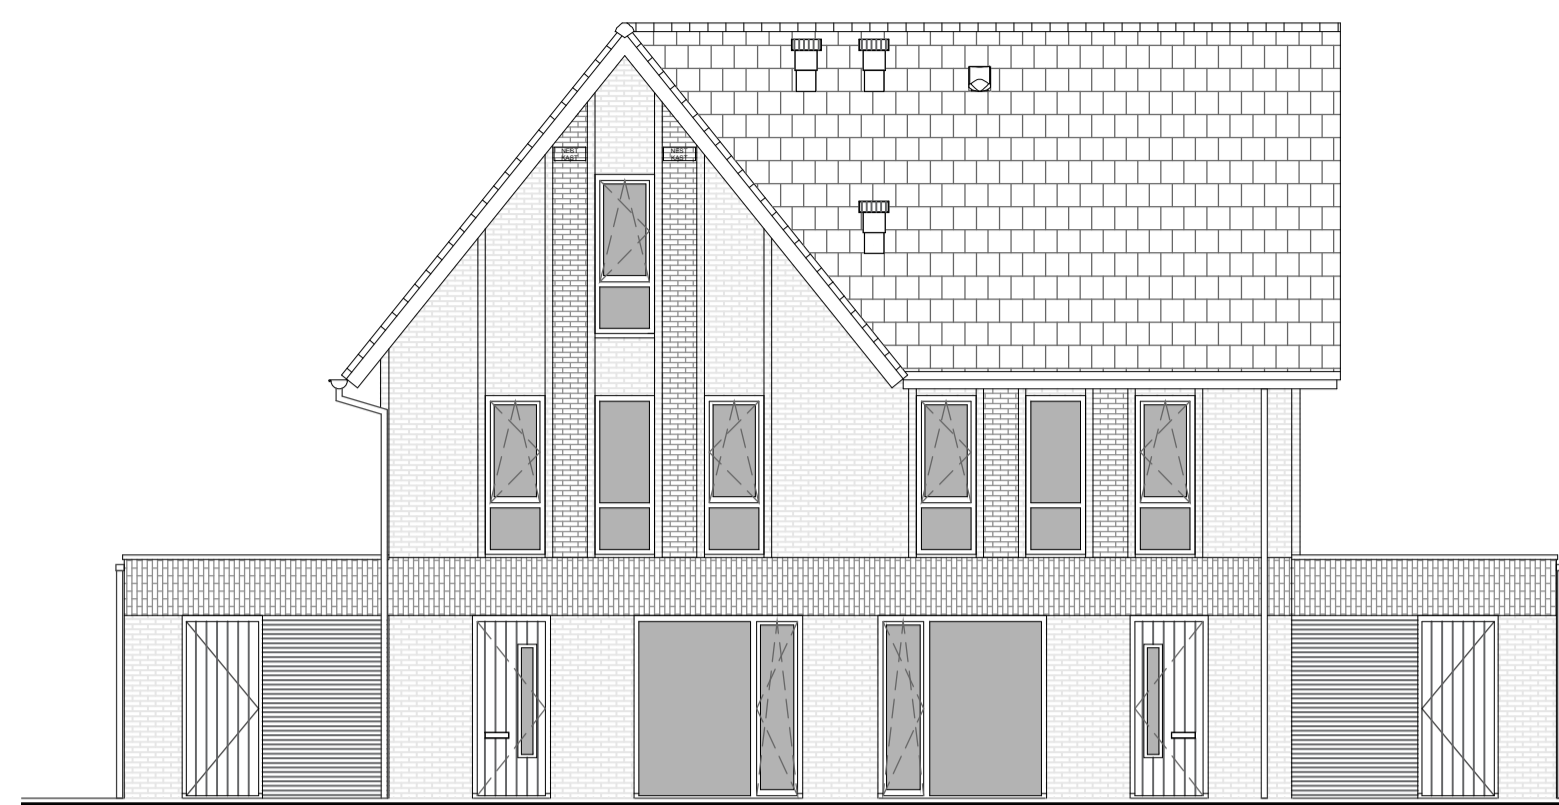

Bnr. 21

Bnr. 22




Bnr. 22

Bnr. 21

Begane grond (1:50)

Eerste verdieping (1:50)

Tweede verdieping (1:50)

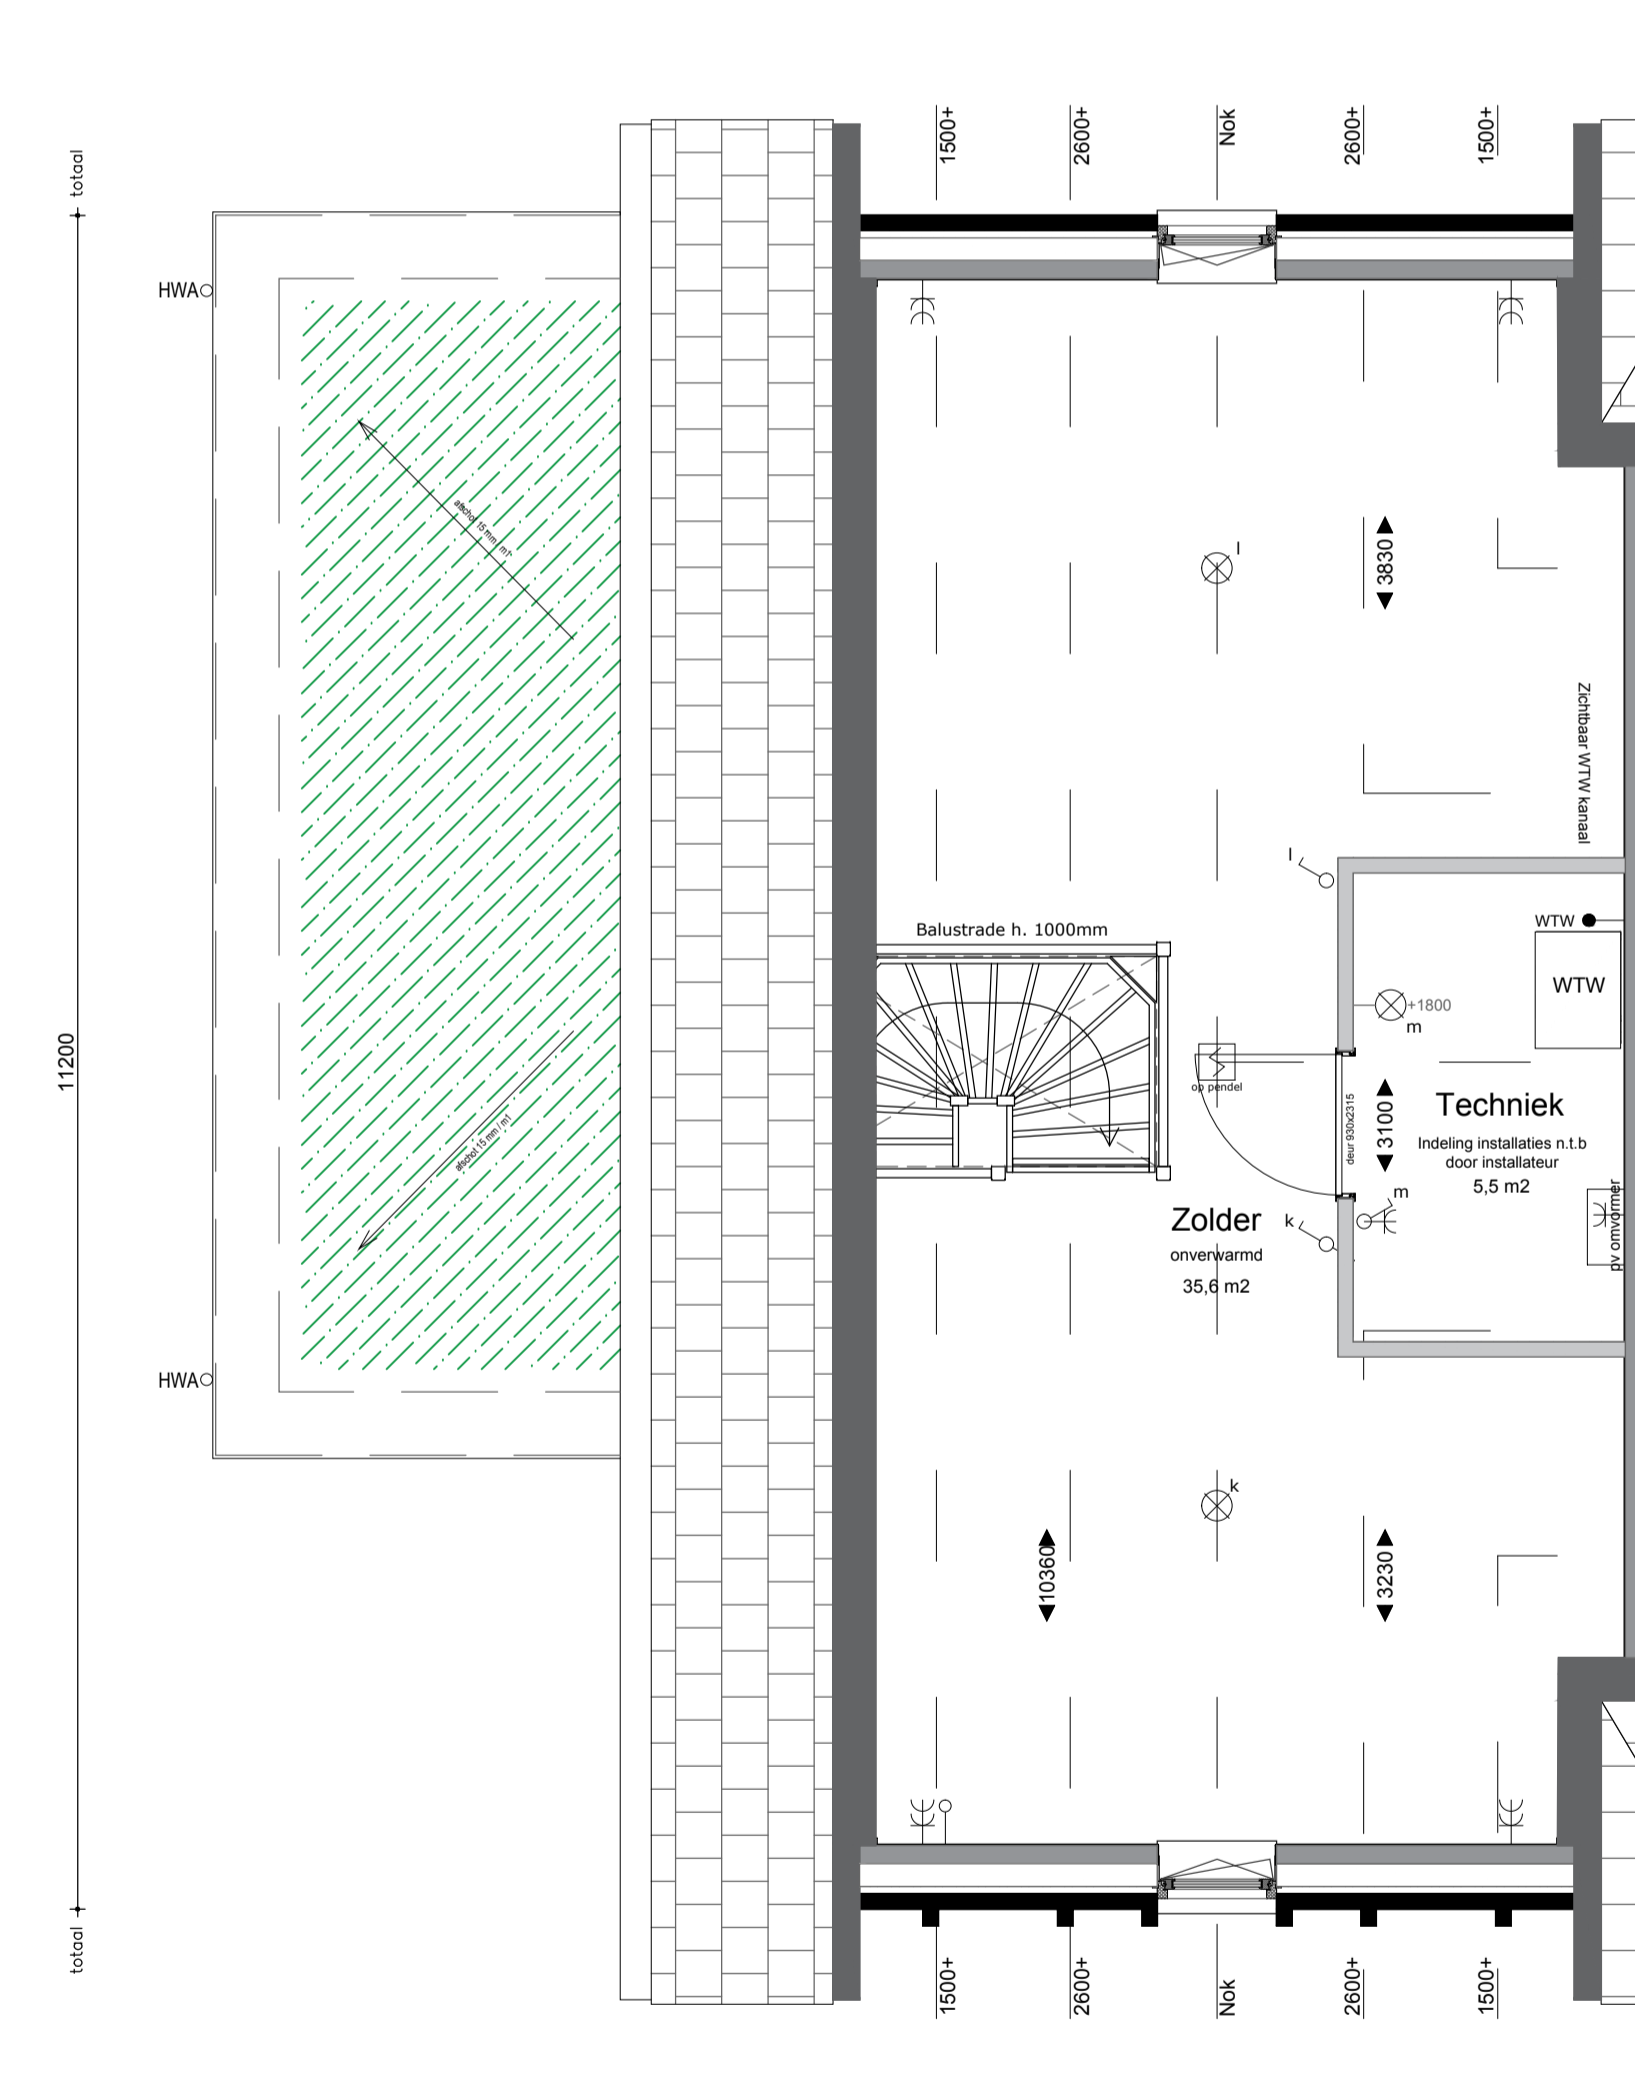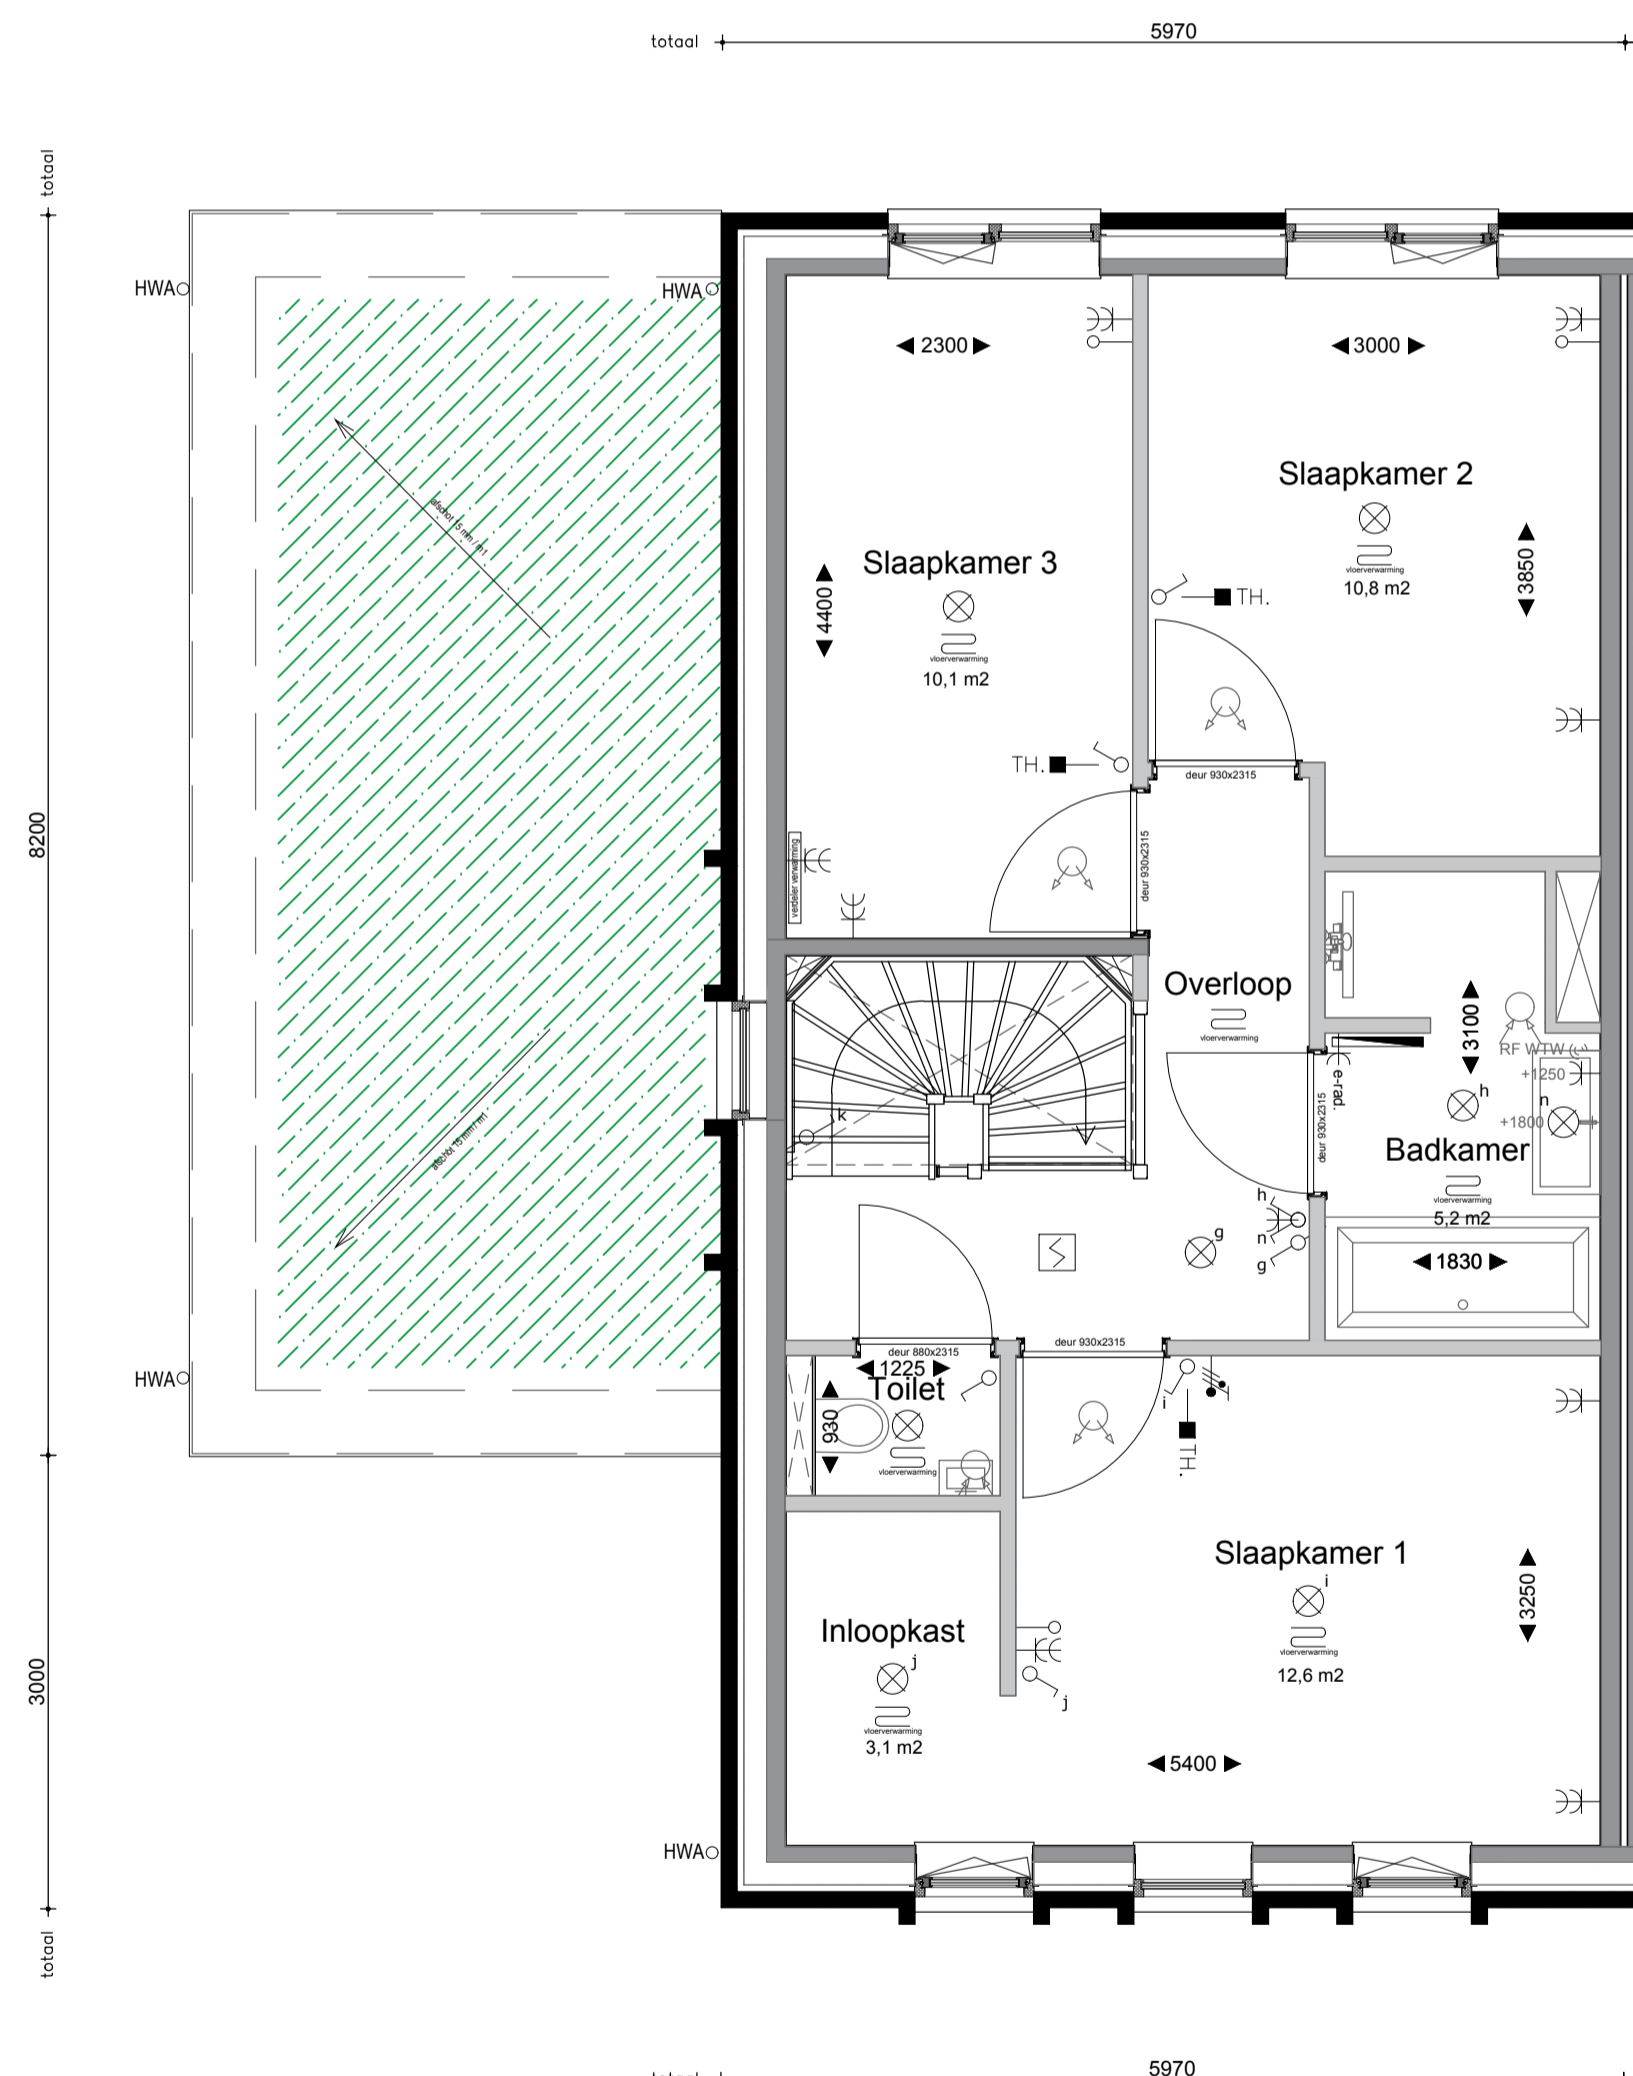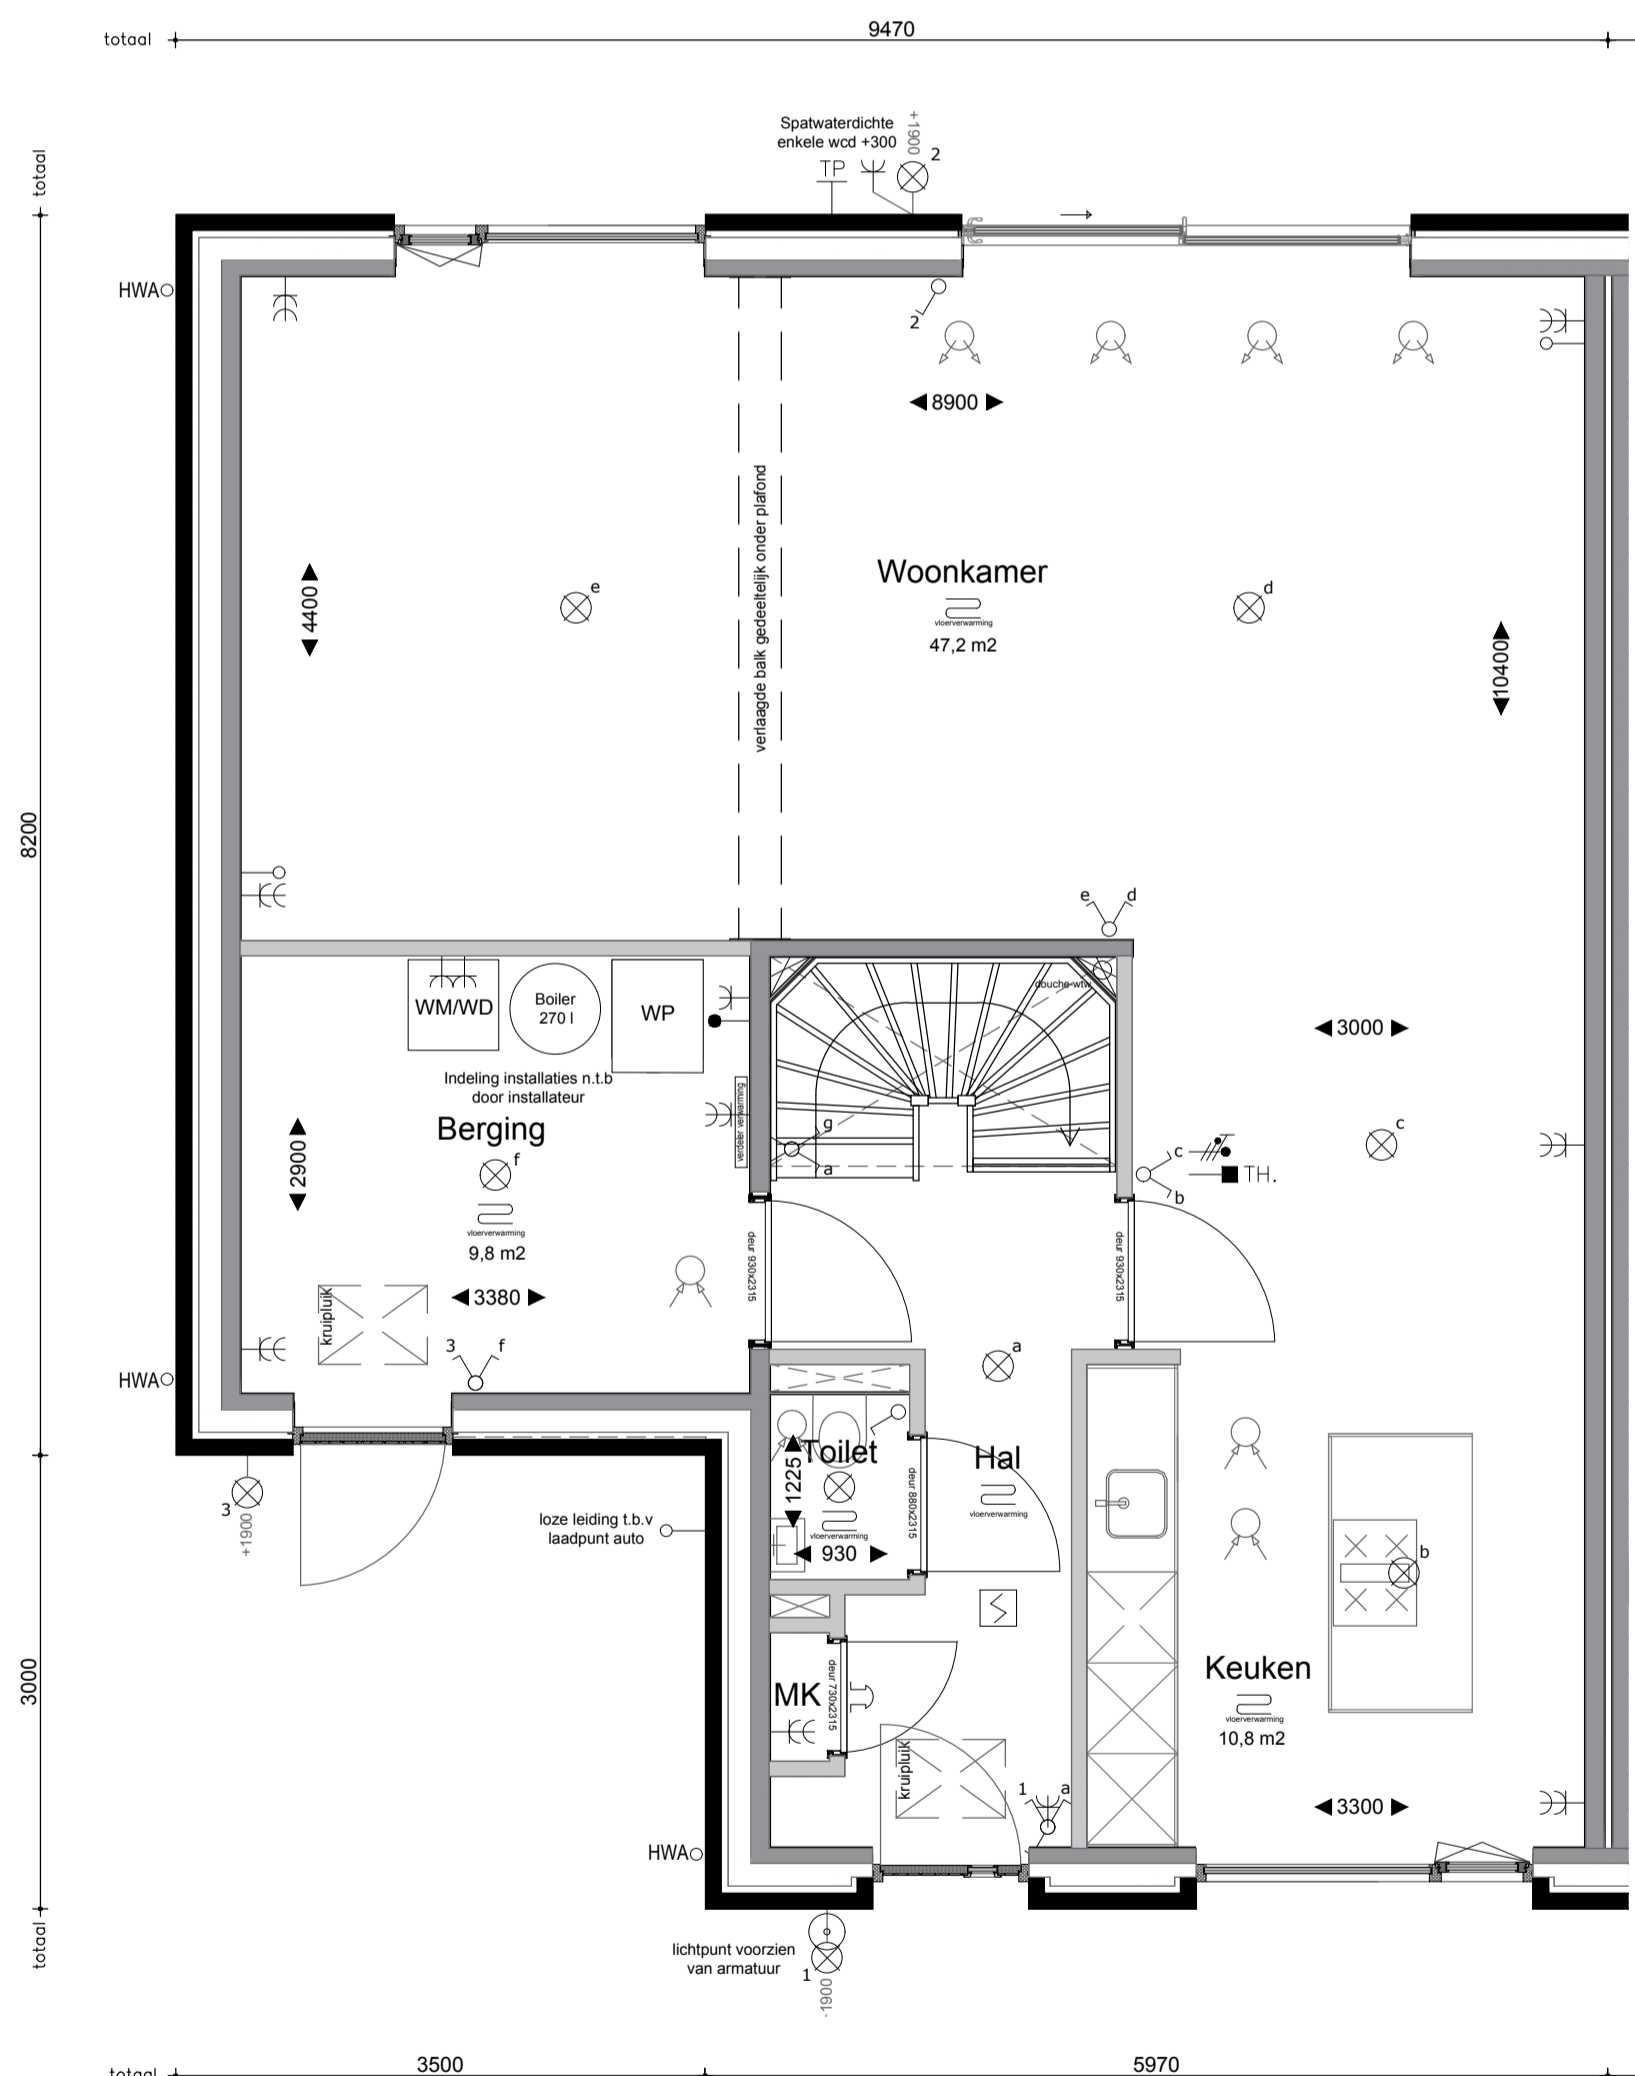

Schaallat (in meters)



ALGEMEEN

MAATVOERING:
De tekeningen en bijbehorende stukken zijn met de grootst mogelijke zorg samengesteld. De weergegeven maatvoeringen betreffen 'circa' maten. Er kunnen derhalve geen rechten aan ontleend worden.

RENVOOI		RENVOOI	
OMSCHRIJVING	SYMBOOL/ARCERING	OMSCHRIJVING	SYMBOOL/ARCERING
lichtpunt	⊗	schel	⌋
wandlichtpunt	⊗	bedrukker	⊗
bewegingsensor in plafond	⊗	rookmelder ongesloten op lichtnet	⊗
bewegingsensor op wand	⊗	meerpolaire schakelaar met aanduiding bedrade lichtpunten	⊗
enkeelpolige schakelaar	⊗	dimmer schakelaar	⊗
wisselschakelaar	⊗	wandcontactdoos enkel met randaarde	⊗
kamerthermostaat ca. 1500 h-vier	TH	wandcontactdoos dubbel met randaarde	⊗
loze leiding	—	wandcontactdoos driedubbel met randaarde	⊗
aanbulpunt CAI bedraad en afgemonteerd	— CAI	RF bediening mechanische ventilatie	— RF
aanbulpunt UTP bedraad en afgemonteerd	— UTP	CO2 sensor mechanische ventilatie	— CO2
radiator (positie en afm. indicatie)	—	afzuigventiel ventilatie (plafond)	—
plafondverwarmingsventilator (positie en afm. conform opgave installateur)	—	inblussventiel ventilatie (plafond)	—
tooppunt water	— TP	indicatie mos-sedumdakwerking	⊗

VERKOOPTEKENING



Opdrachtgever: STRANDPAREL BV
 Project: 24 Woningen, Rockanje (Strandparel)
 Onderdeel: Overzicht Type B3 - Bnr. 21
 Schaal: 1:50/100
 Tekenaar: L. van Es
 Datum: 13.12.2024
 Wijziging: A: ...

BNR.: 21

Rivierdijk 401 Hardinxveld Giessendam T. 0184-617486
 3372 BV www.dendunnen.nl F. 0184-614731

