




Gevels (1:100)

Vooranzicht

Zijaanzicht

Achteraanzicht

Doorsnede (1:100)

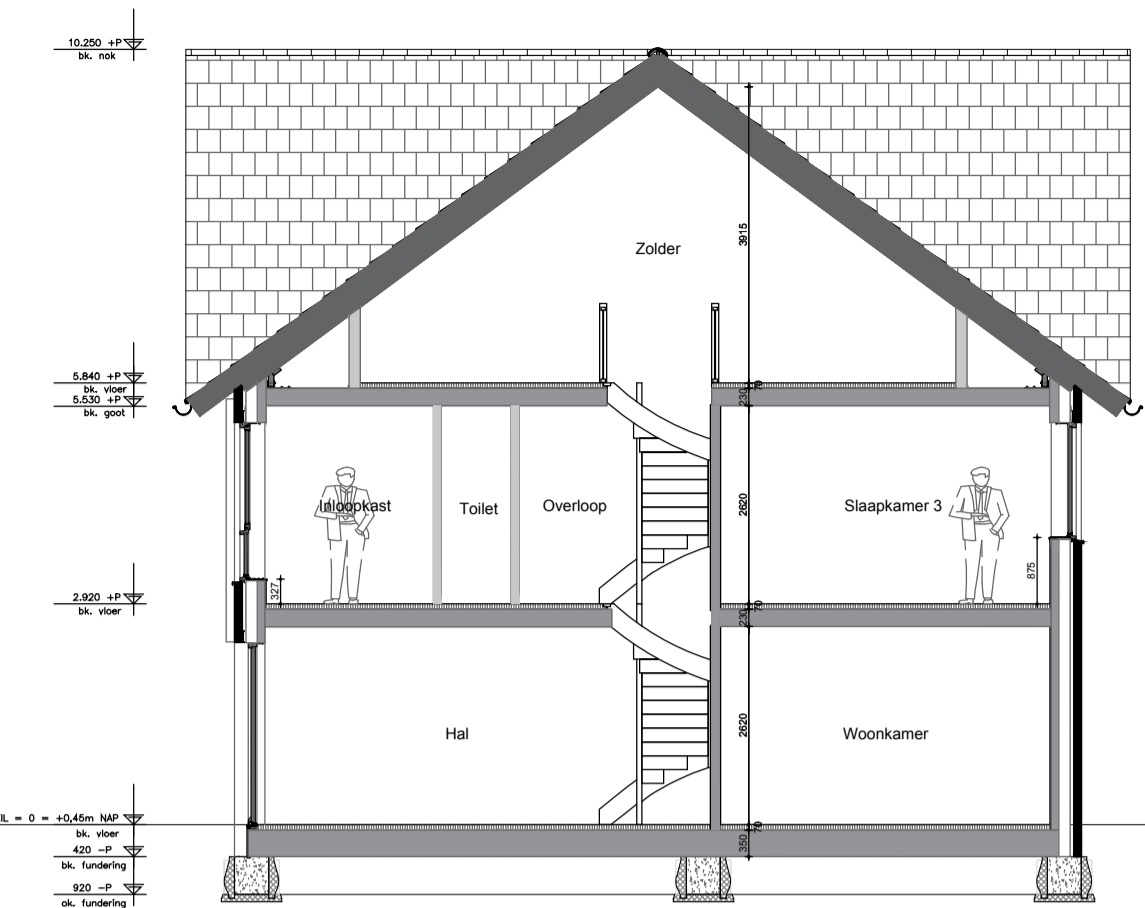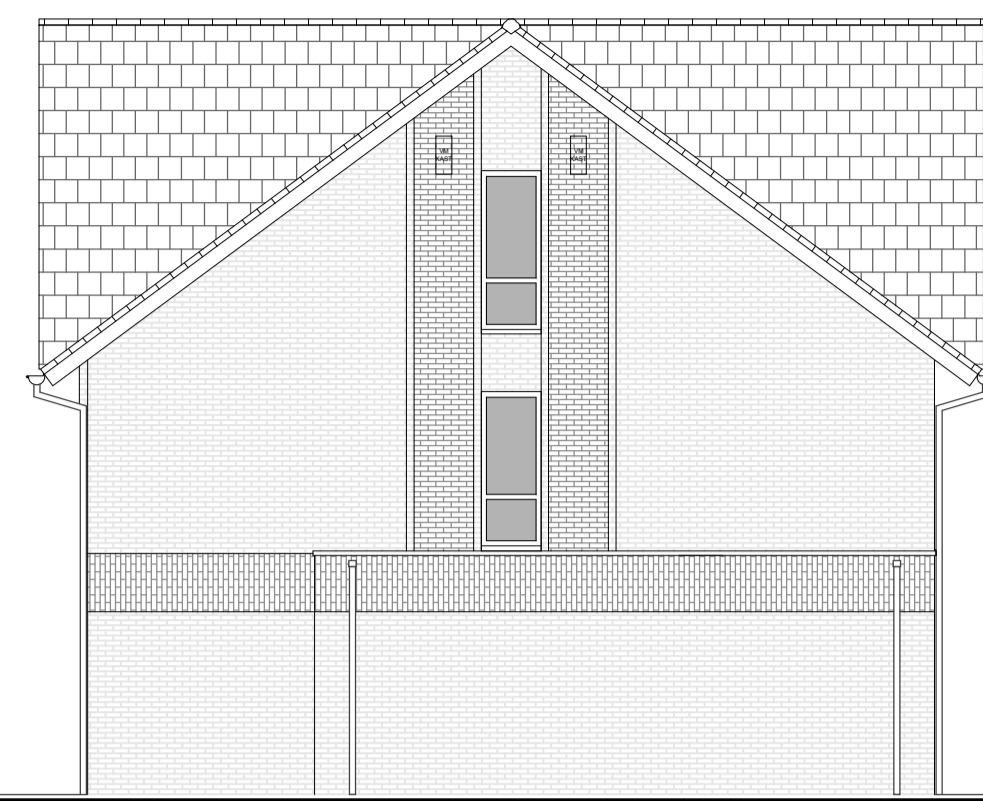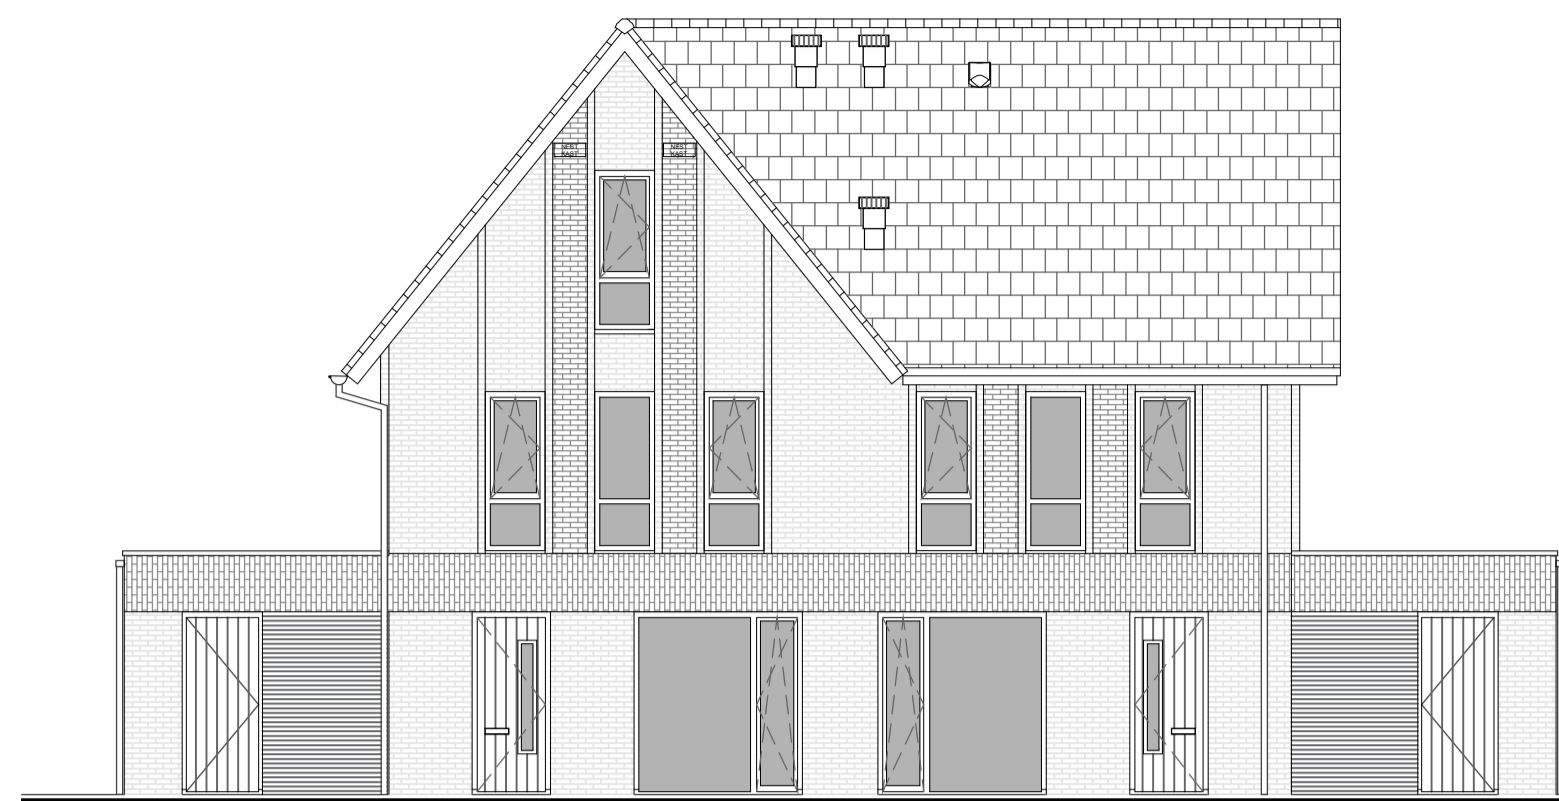

Bnr. 21

Bnr. 22




Bnr. 22

Bnr. 21

Begane grond (1:50)

Eerste verdieping (1:50)

Tweede verdieping (1:50)

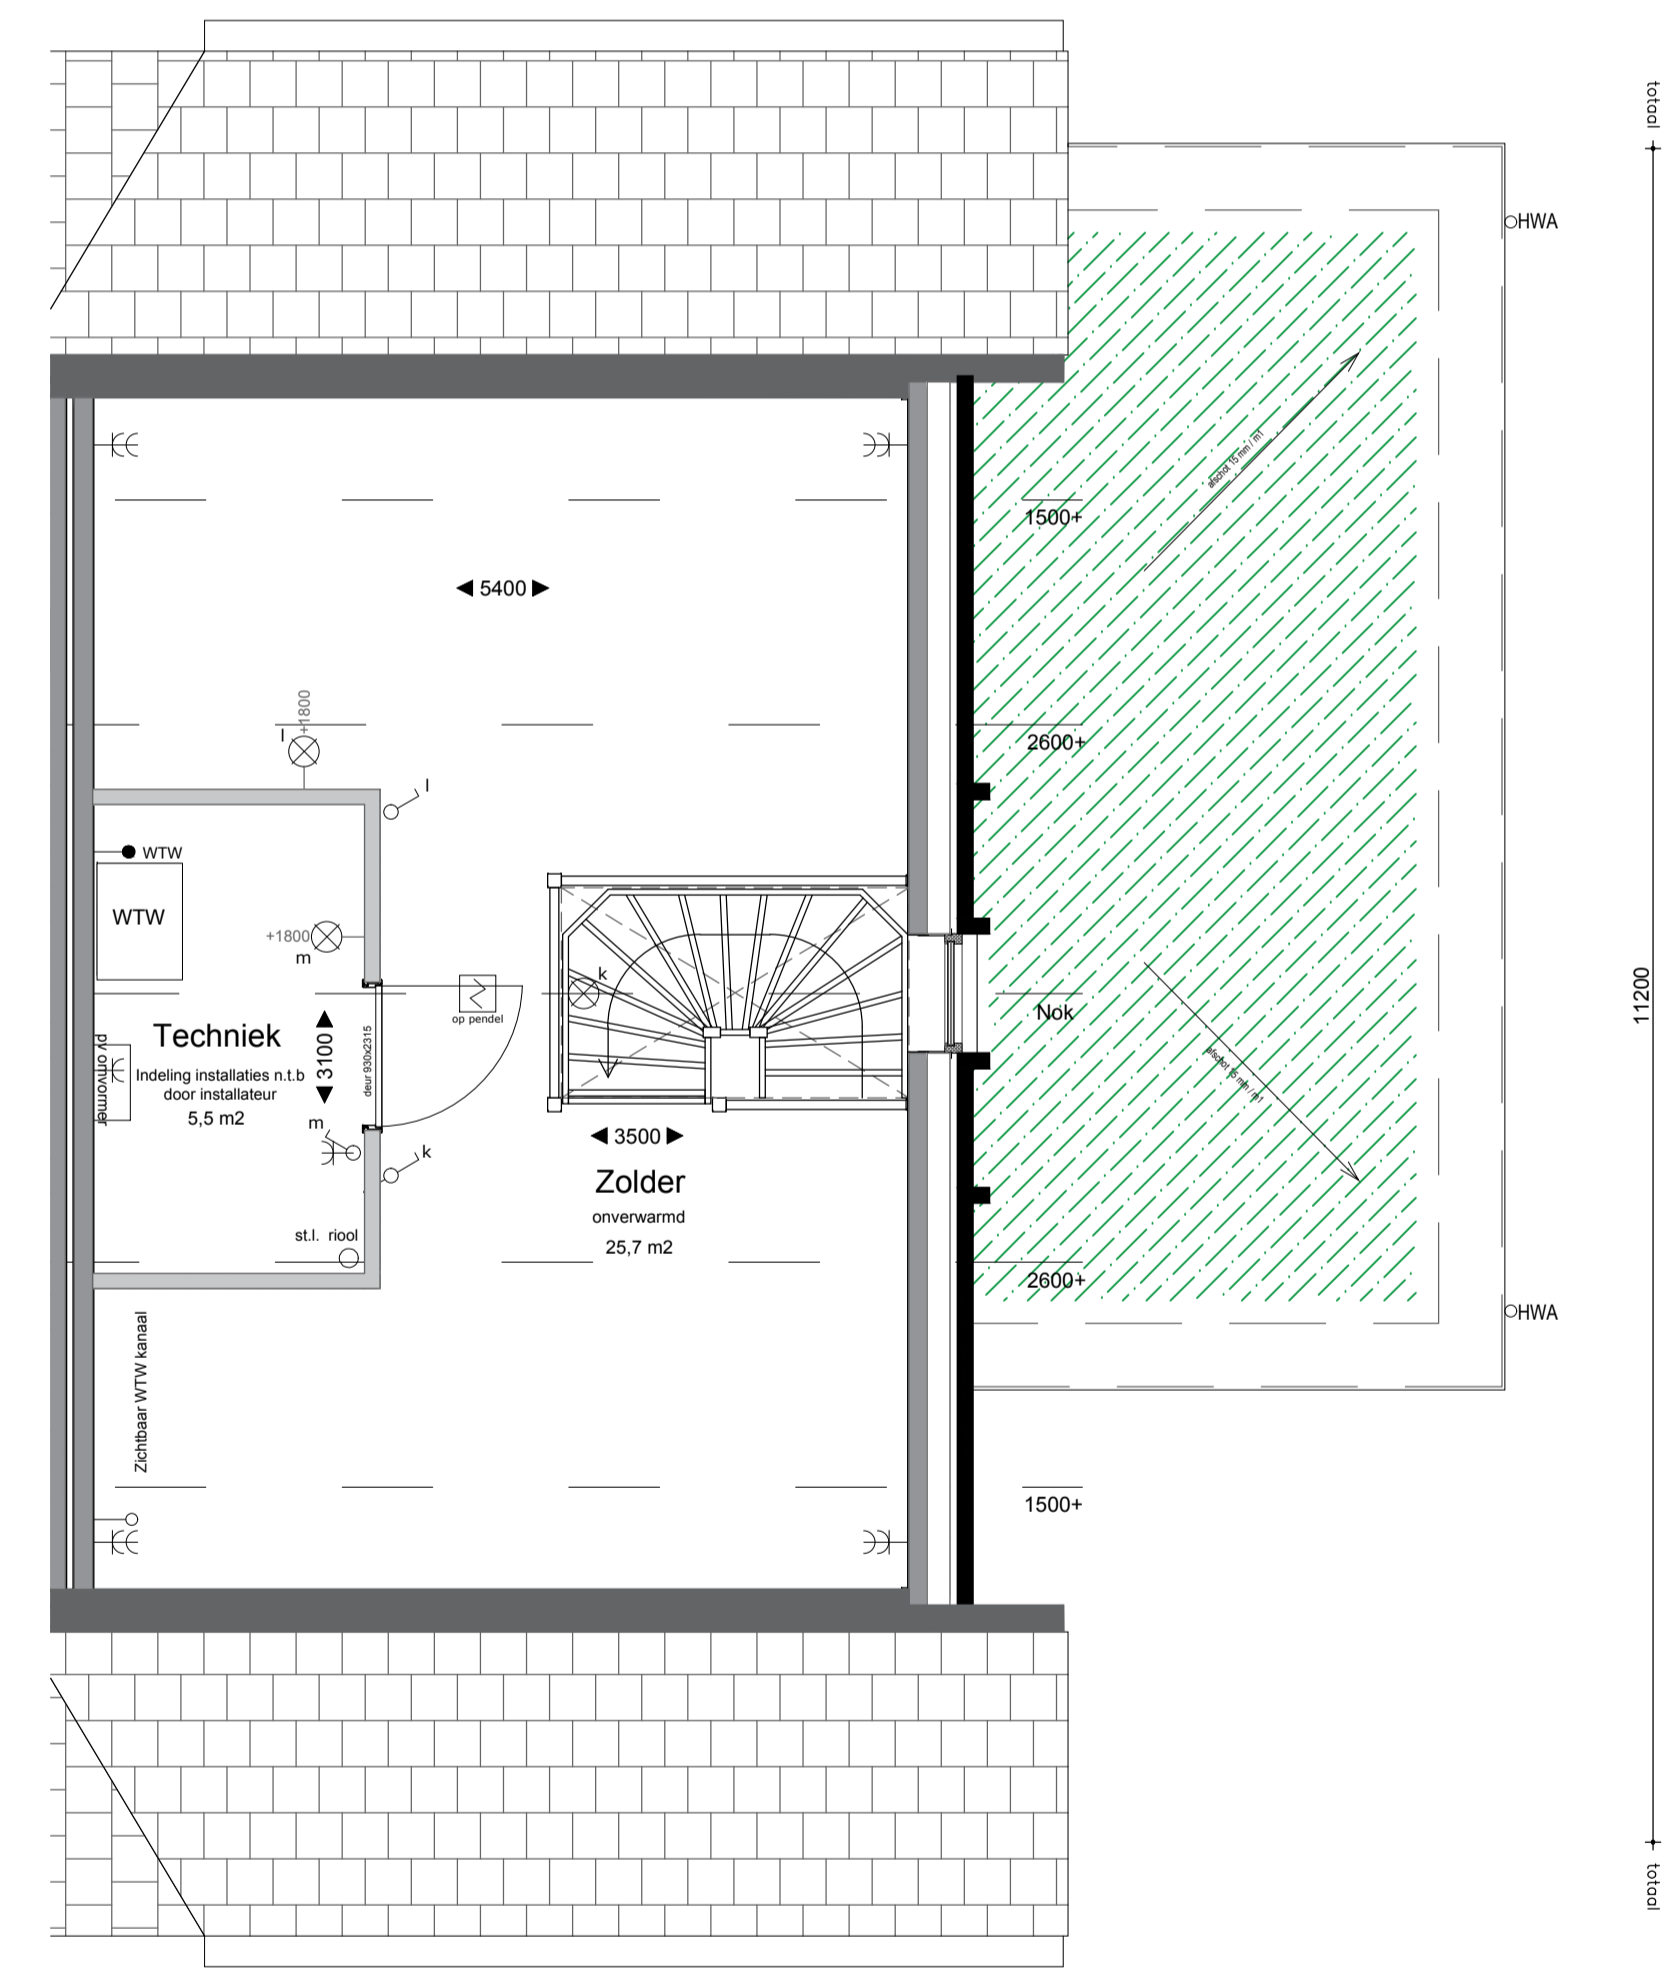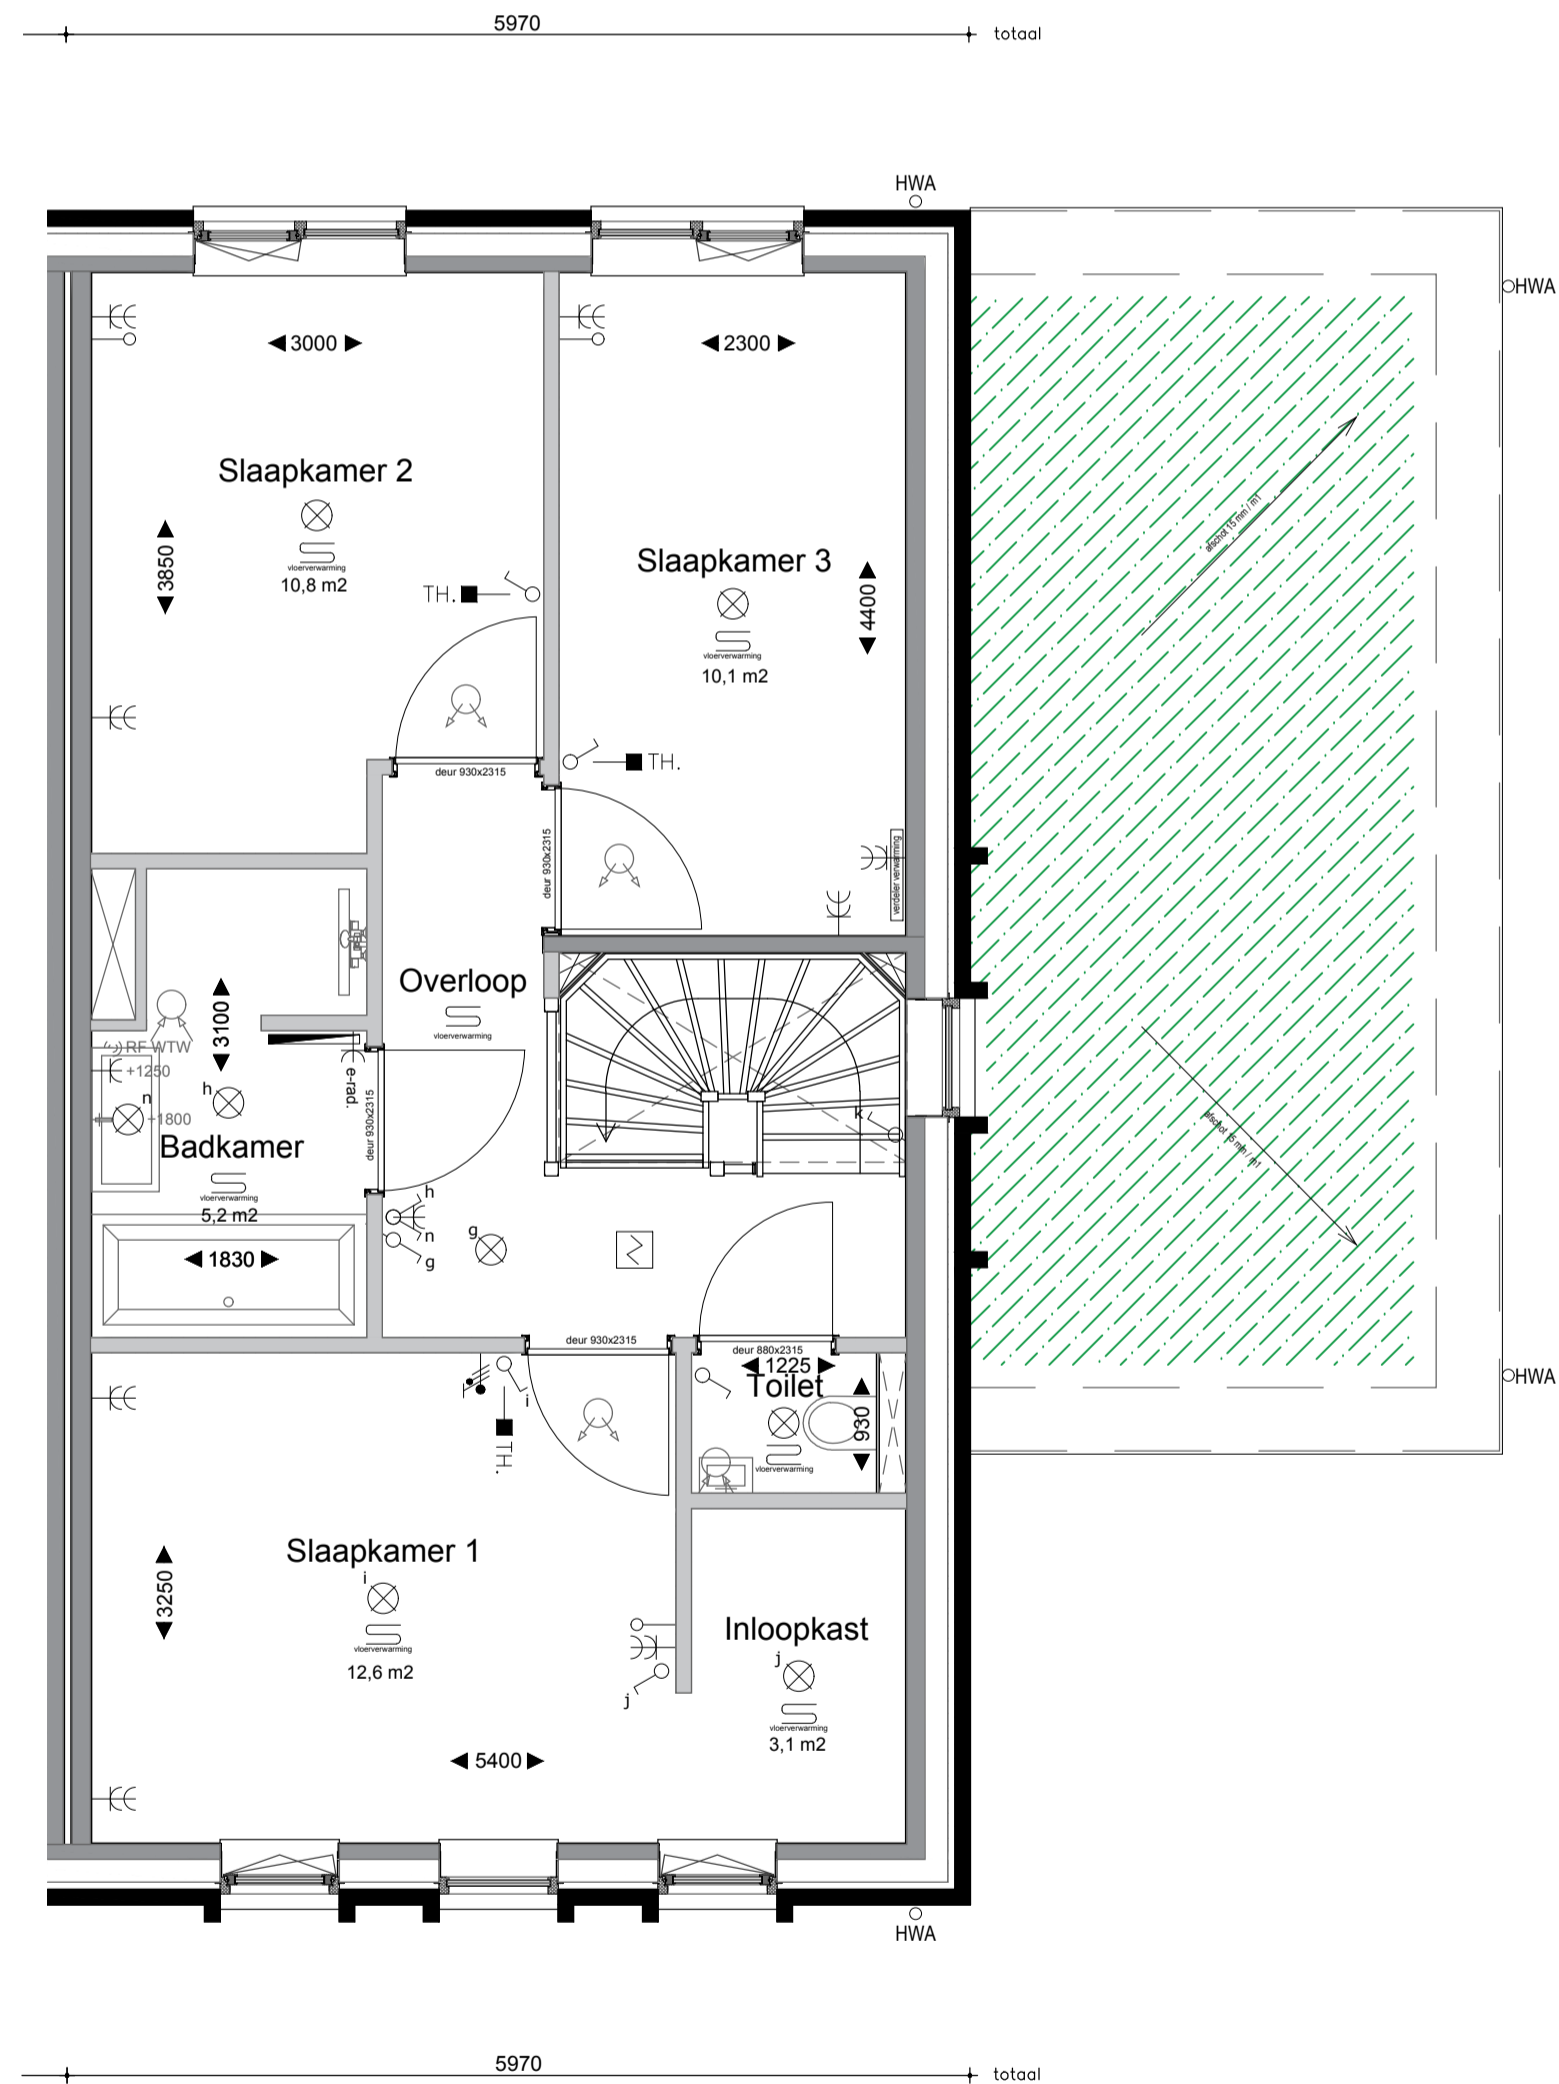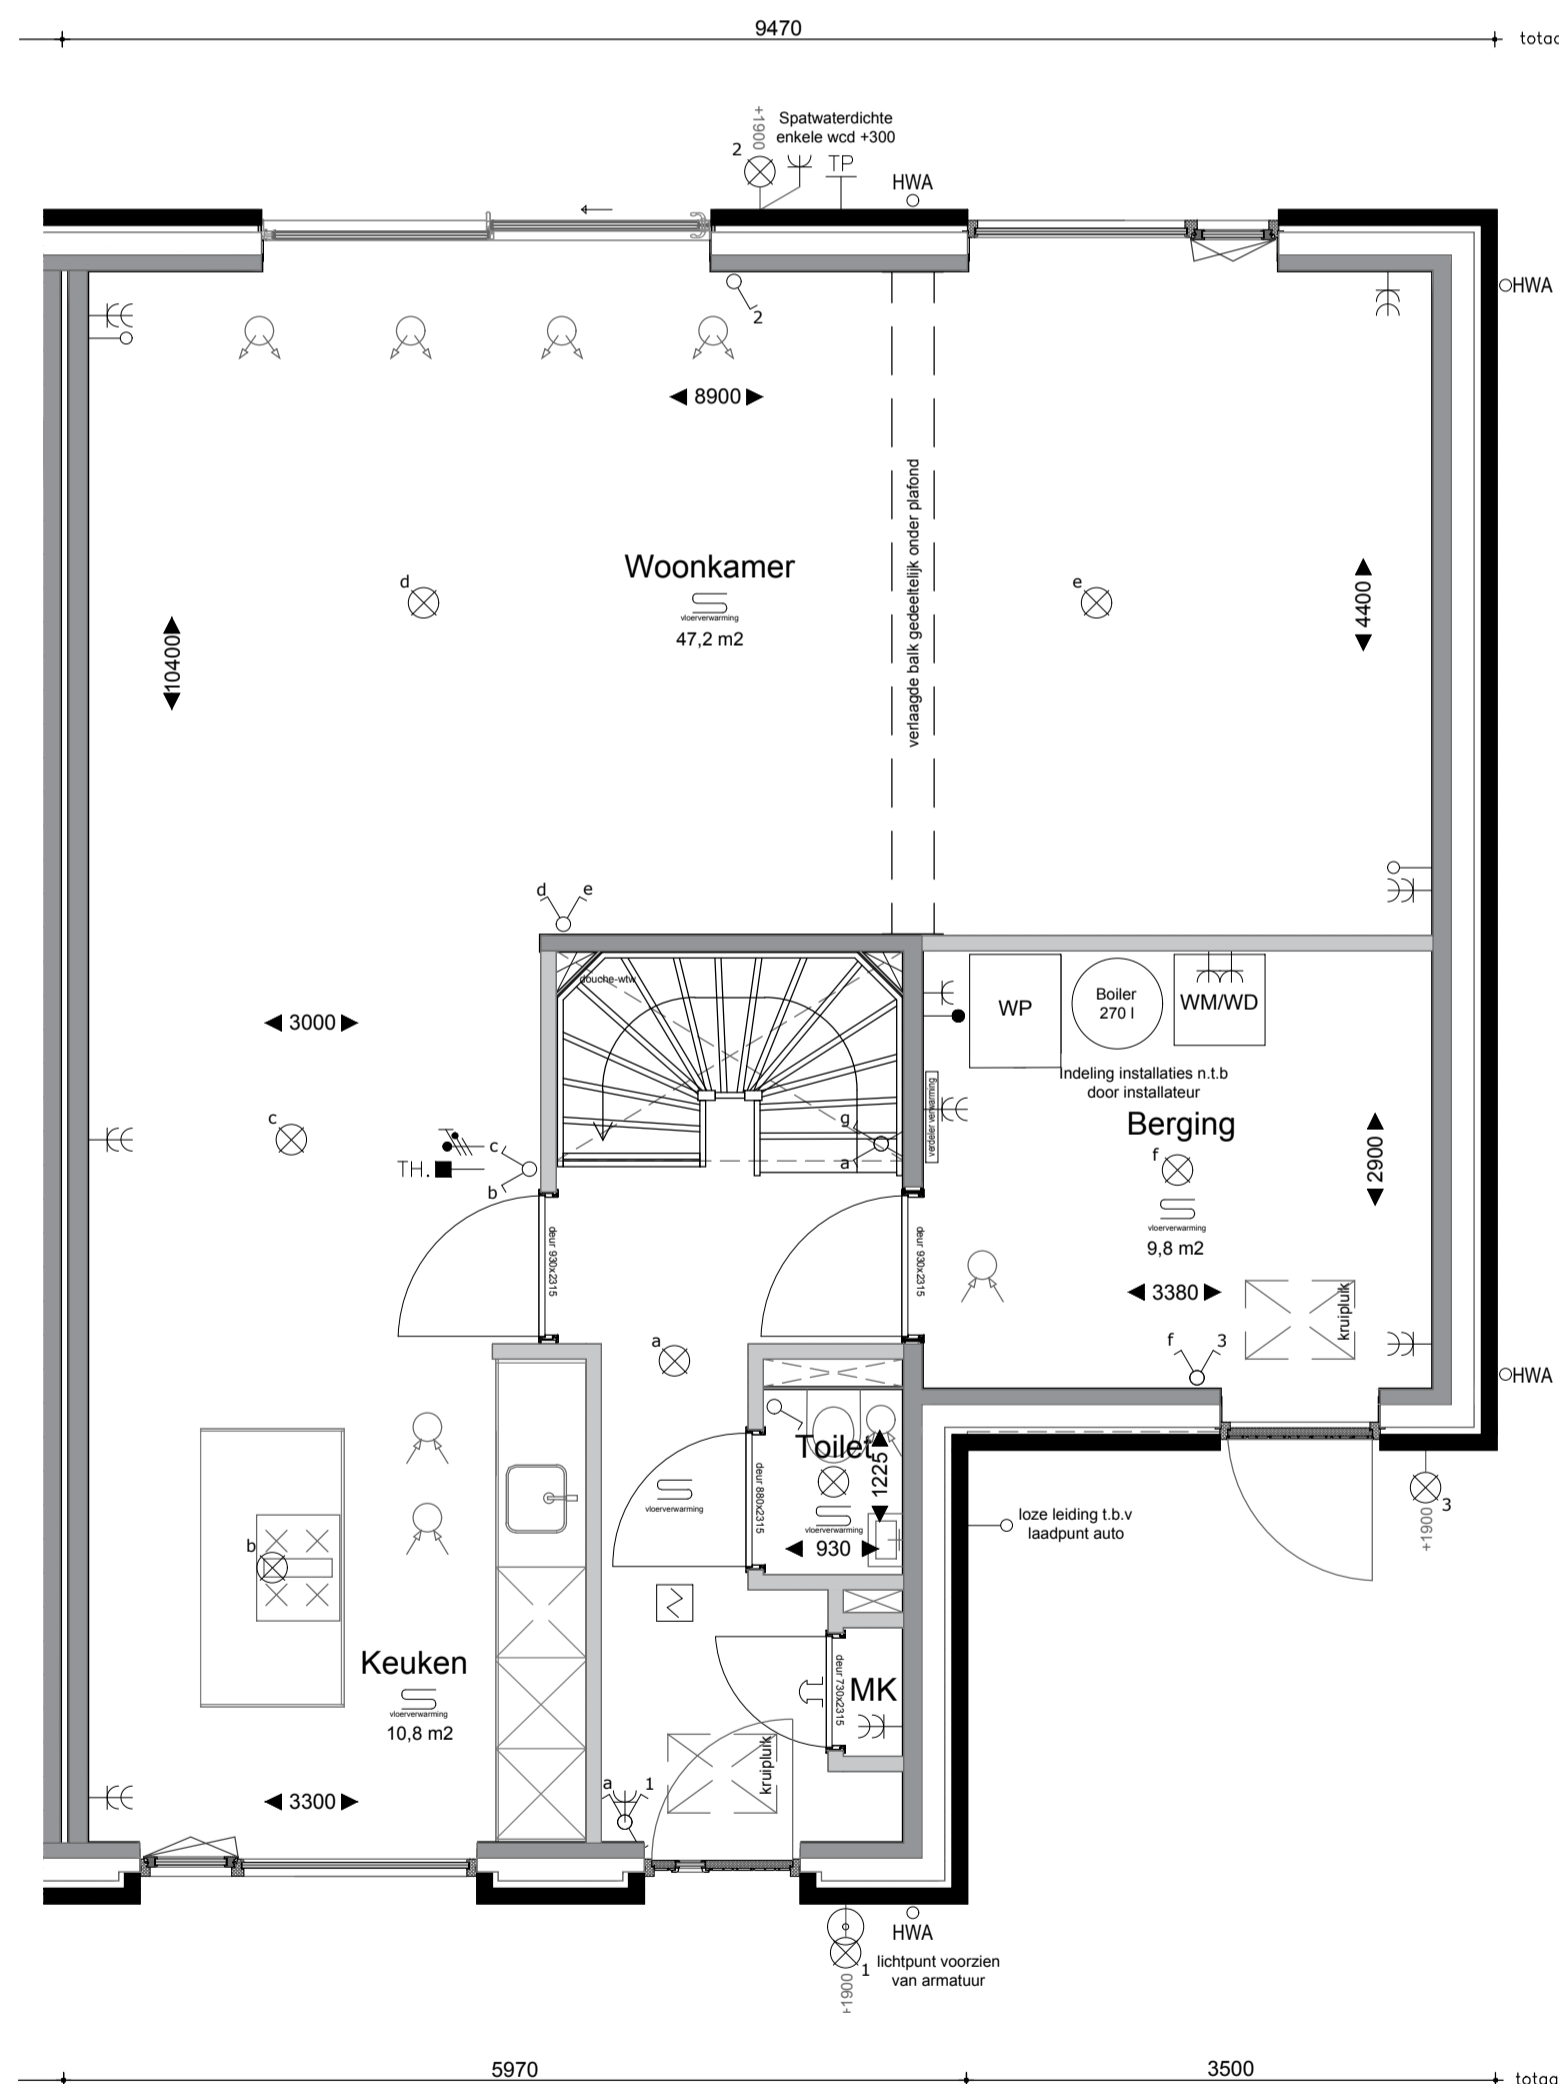

Schaallat (in meters)



ALGEMEEN

MAATVOERING:
De tekeningen en bijbehorende stukken zijn met de grootst mogelijke zorg samengesteld. De weergegeven maatvoeringen betreffen 'circa' maten. Er kunnen derhalve geen rechten aan ontleend worden.

RENVOOI		RENVOOI	
OMSCHRIJVING	SYMBOOL/ARCERING	OMSCHRIJVING	SYMBOOL/ARCERING
lichtpunt	⊗	schel	⊞
wandlichtpunt	⊗	bedrukker	⊙
bewegingsensor in plafond	⊗	rookmelder aangesloten op lichtnet	⊞
bewegingsensor op wand	⊗	meerpolige schakelaar met aanduiding bedrade lichtpunten	⊞
enkeelpolige schakelaar	⊞	dimmer schakelaar	⊞
wisselschakelaar	⊞	wandcontactdoos enkel met randaarde	⊞
kamerthermostaat ca. 1500 v. viber	TH	wandcontactdoos dubbel met randaarde	⊞
loze leiding	—	wandcontactdoos driedubbel met randaarde	⊞
aanstulpunt CAI bedraad en afgemonteerd	— CAI	RF bediening mechanische ventilatie	⊞
aanstulpunt UTP bedraad en afgemonteerd	— UTP	CO2 sensor mechanische ventilatie	⊞
radiator (positie en afm. indicatief)	—	afzuigventiel ventilatie (plafond)	⊞
positie en afm. conform transm.beer, vloerverwarmingseleider (positie en afm. conform egpave installateur)	—	inblussventiel ventilatie (plafond)	⊞
tooppunt water	— TP	indicatie mos-sedumdakafwerking	⊞

VERKOOPTEKENING

2024.11



Opdrachtgever: STRANDPAREL BV
 Project: 24 Woningen, Rockanje (Strandparel)
 Onderdeel: Overzicht Type B2 - Bnr. 22
 Schaal: 1:50/100
 Tekenaar: L. van Es
 Datum: 13.12.2024
 Wijziging: A: ...

22
BNR.:

Rivierdijk 401 Hardinxveld Giessendam T. 0184-617486
 3372 BV www.dendunnenbv.nl F. 0184-614731

