


# Gevels (1:100)


Vooraanzicht

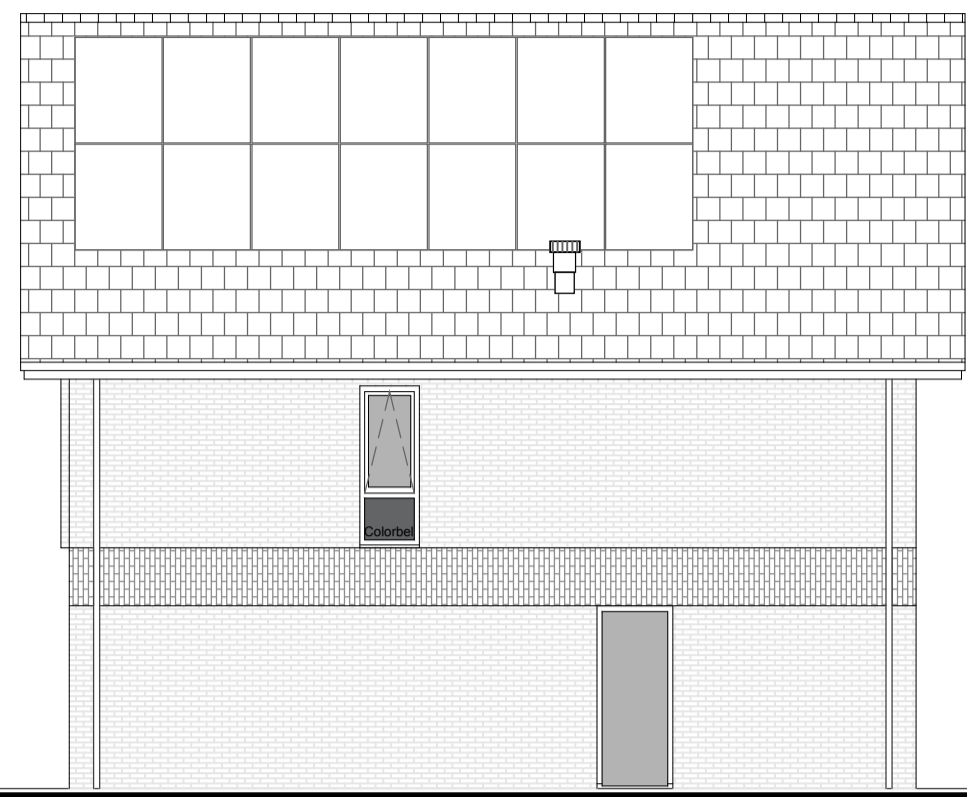

Zijaanzicht




Zijaanzicht

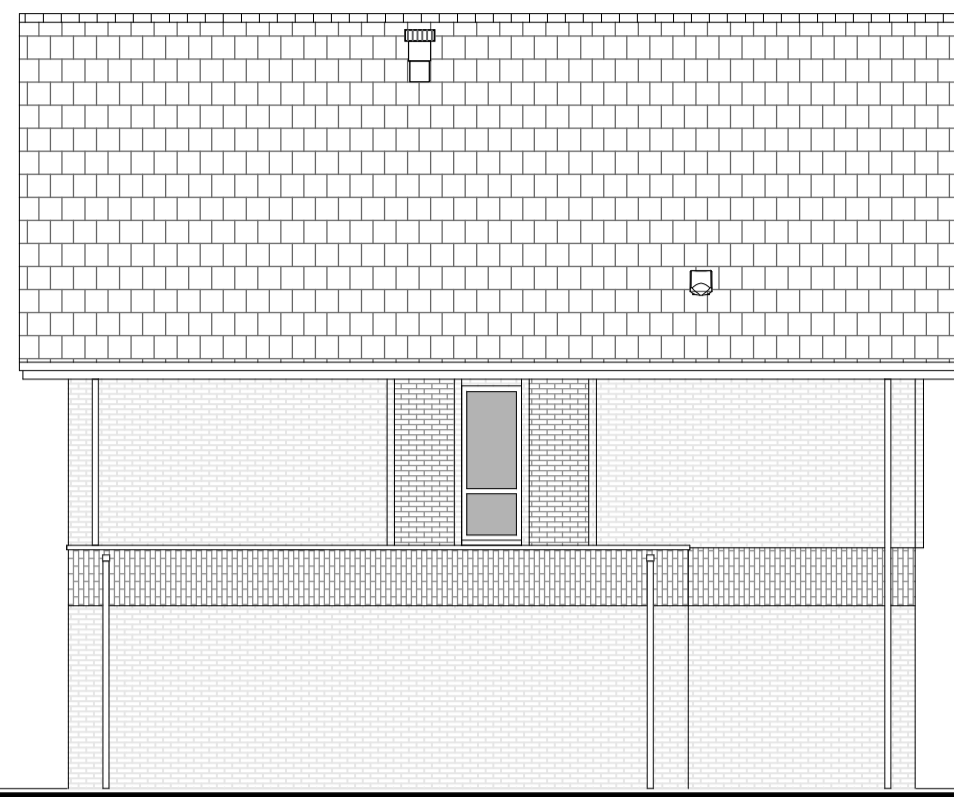


Achteraanzicht




# Doorsnede (1:100)

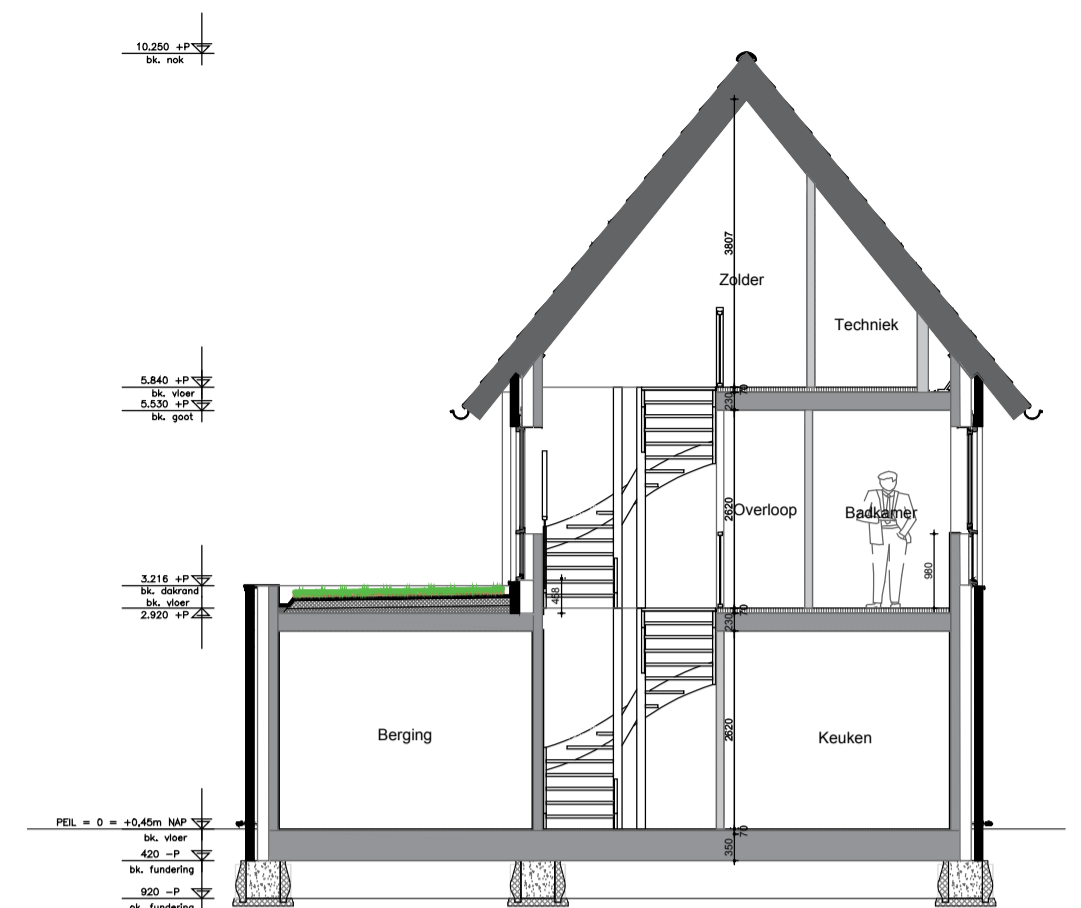



# Begane grond (1:50)

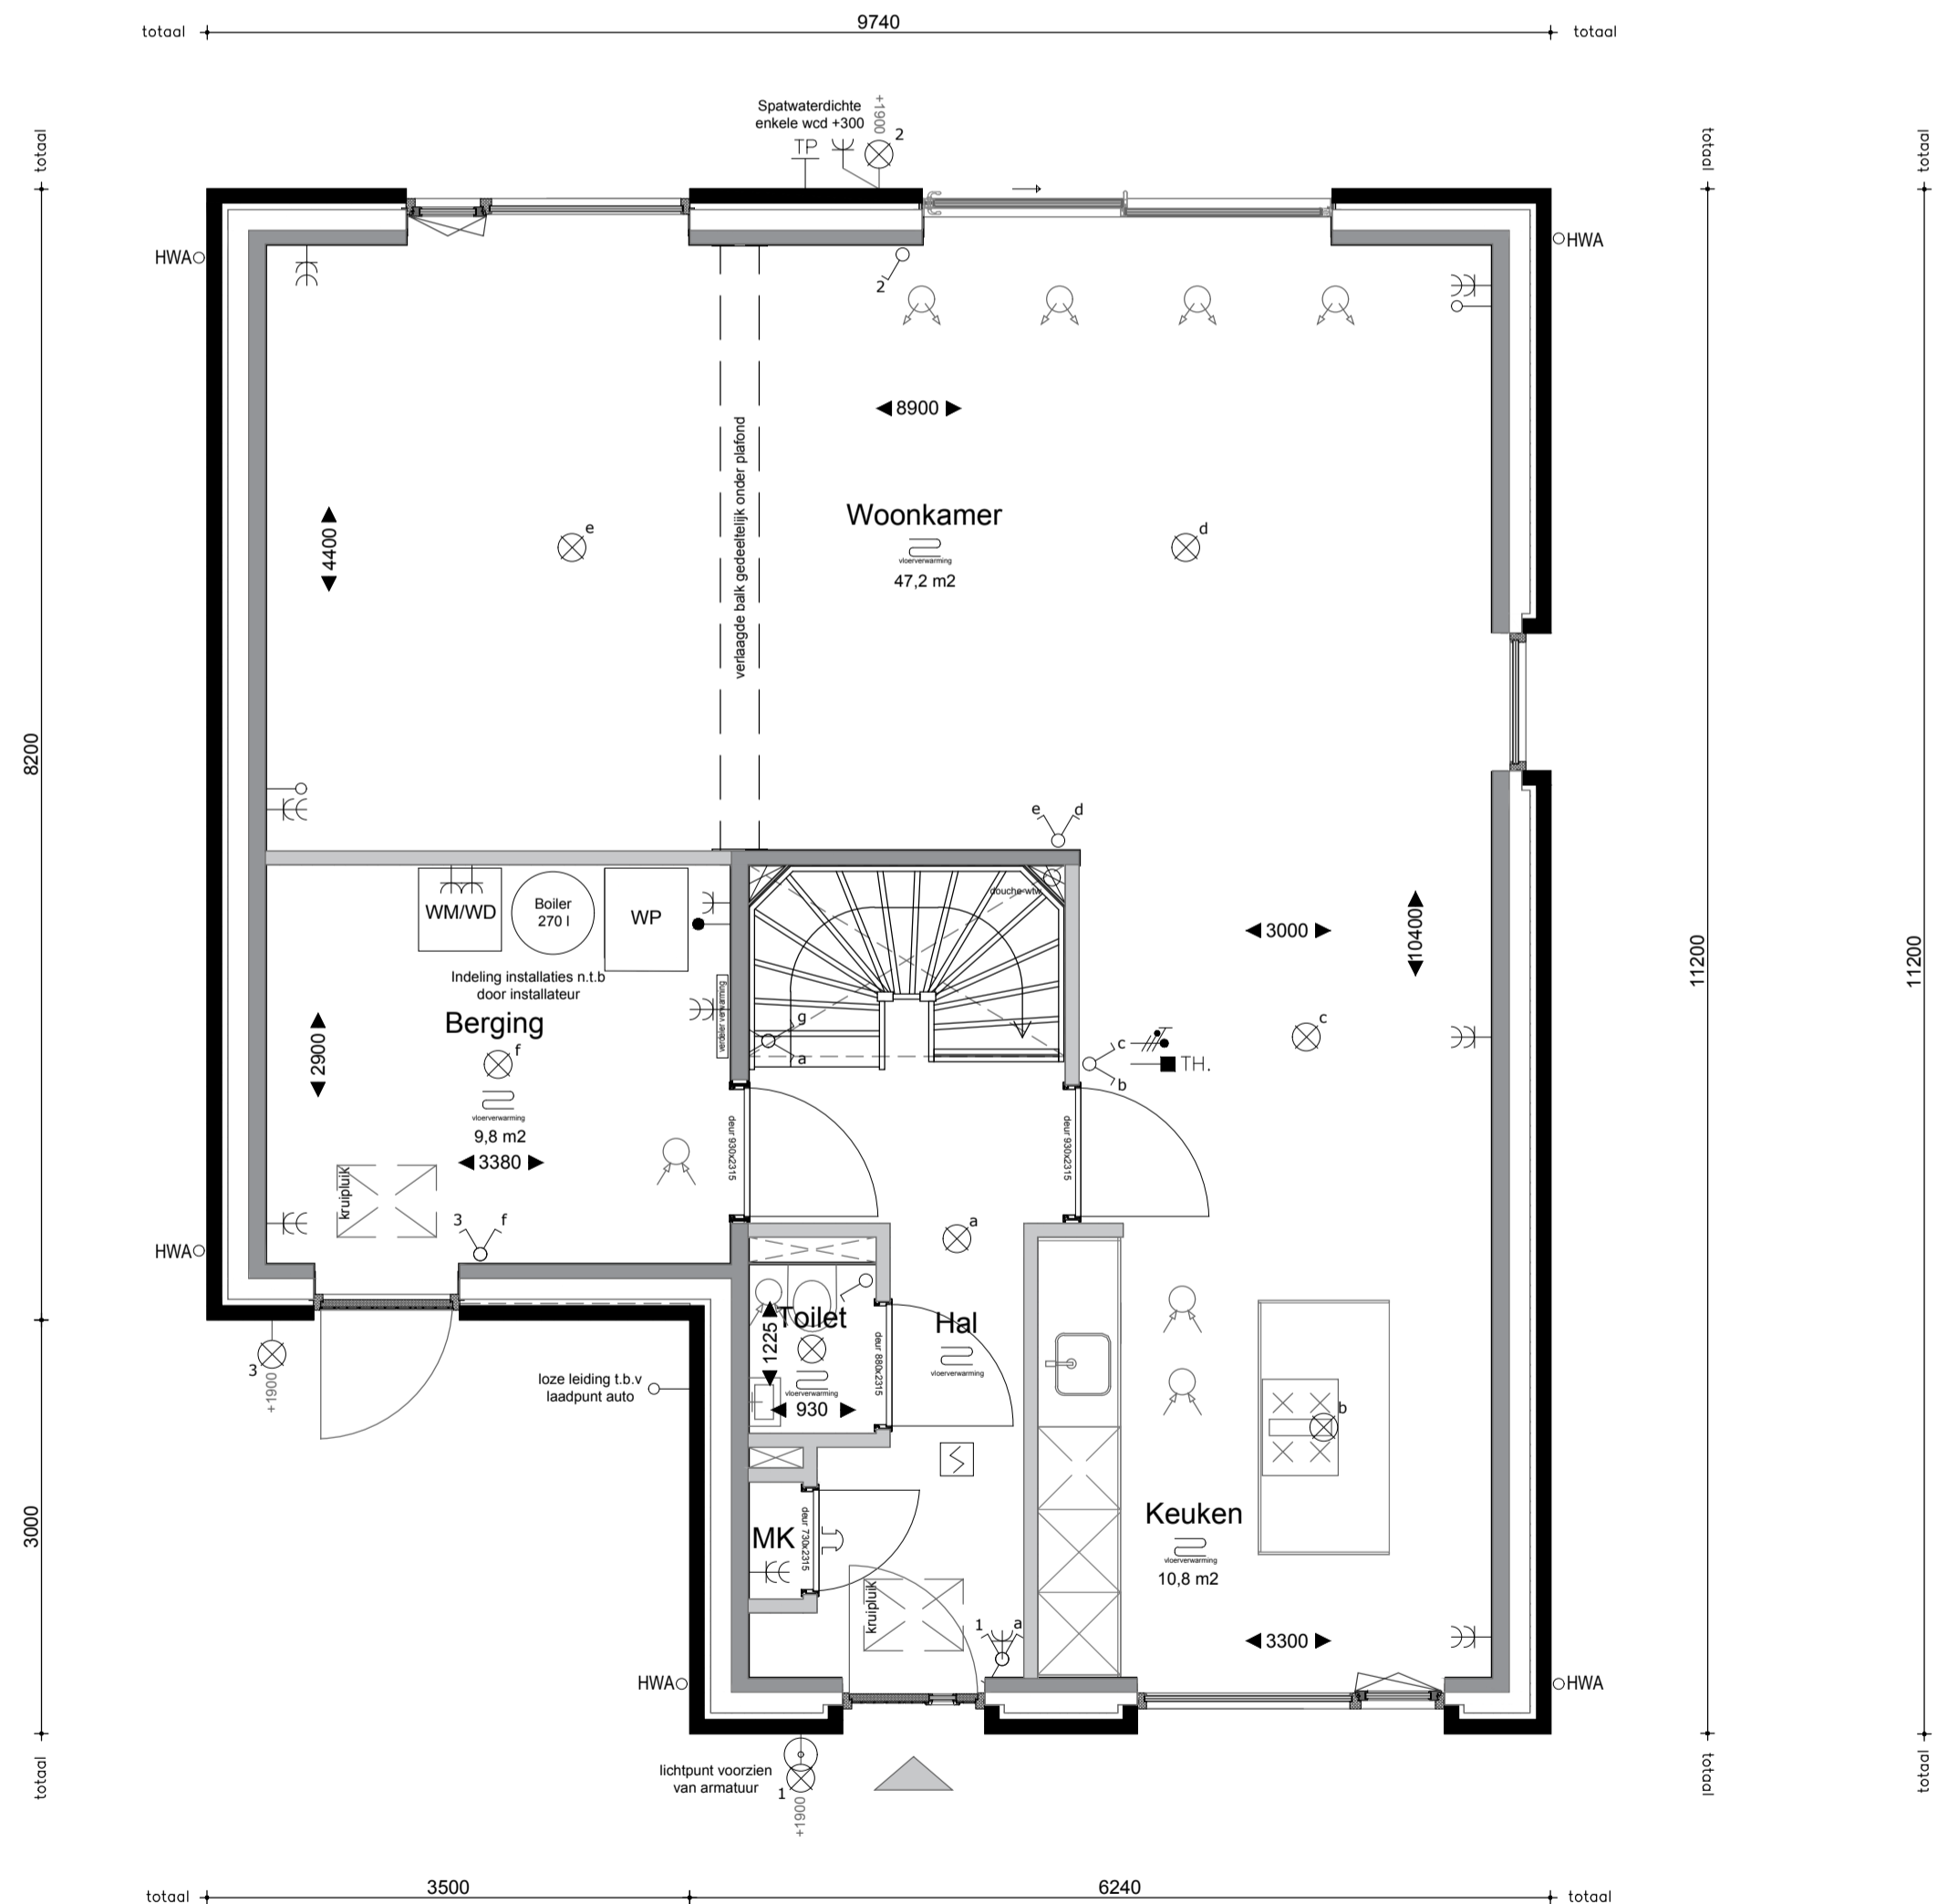

# Eerste verdieping (1:50)

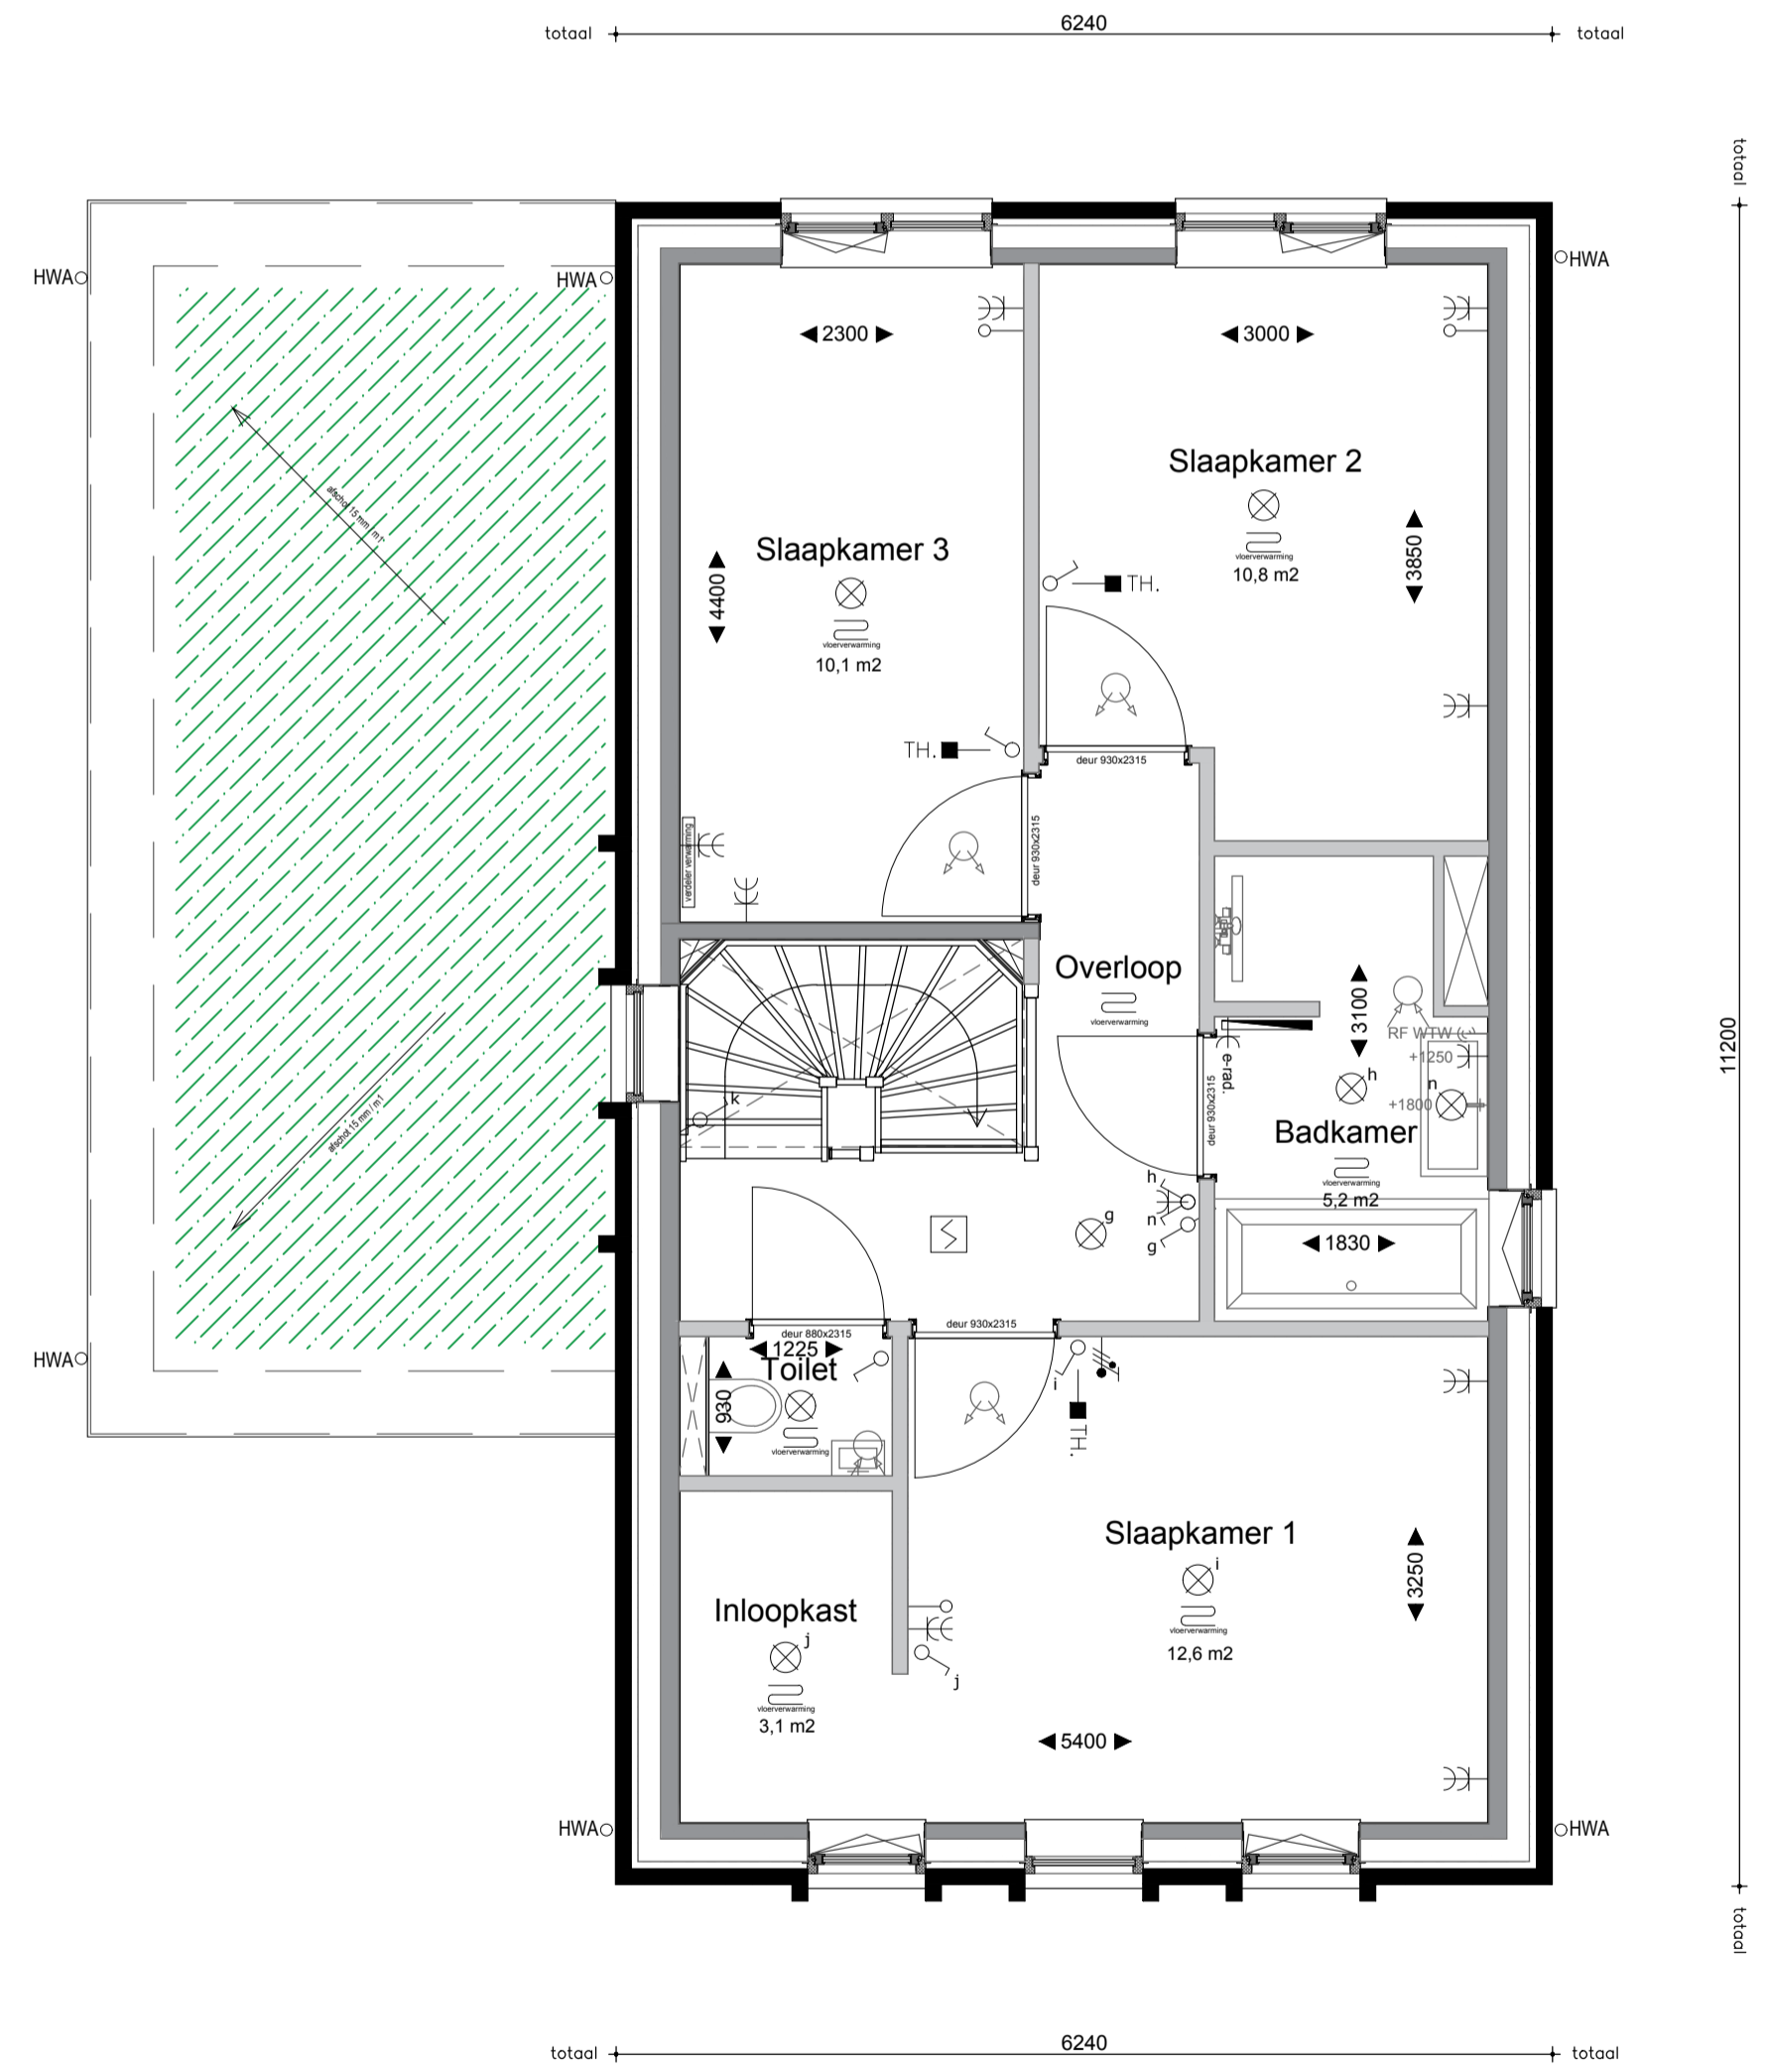

# Tweede verdieping (1:50)

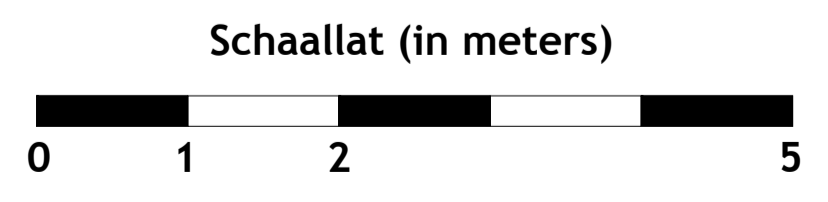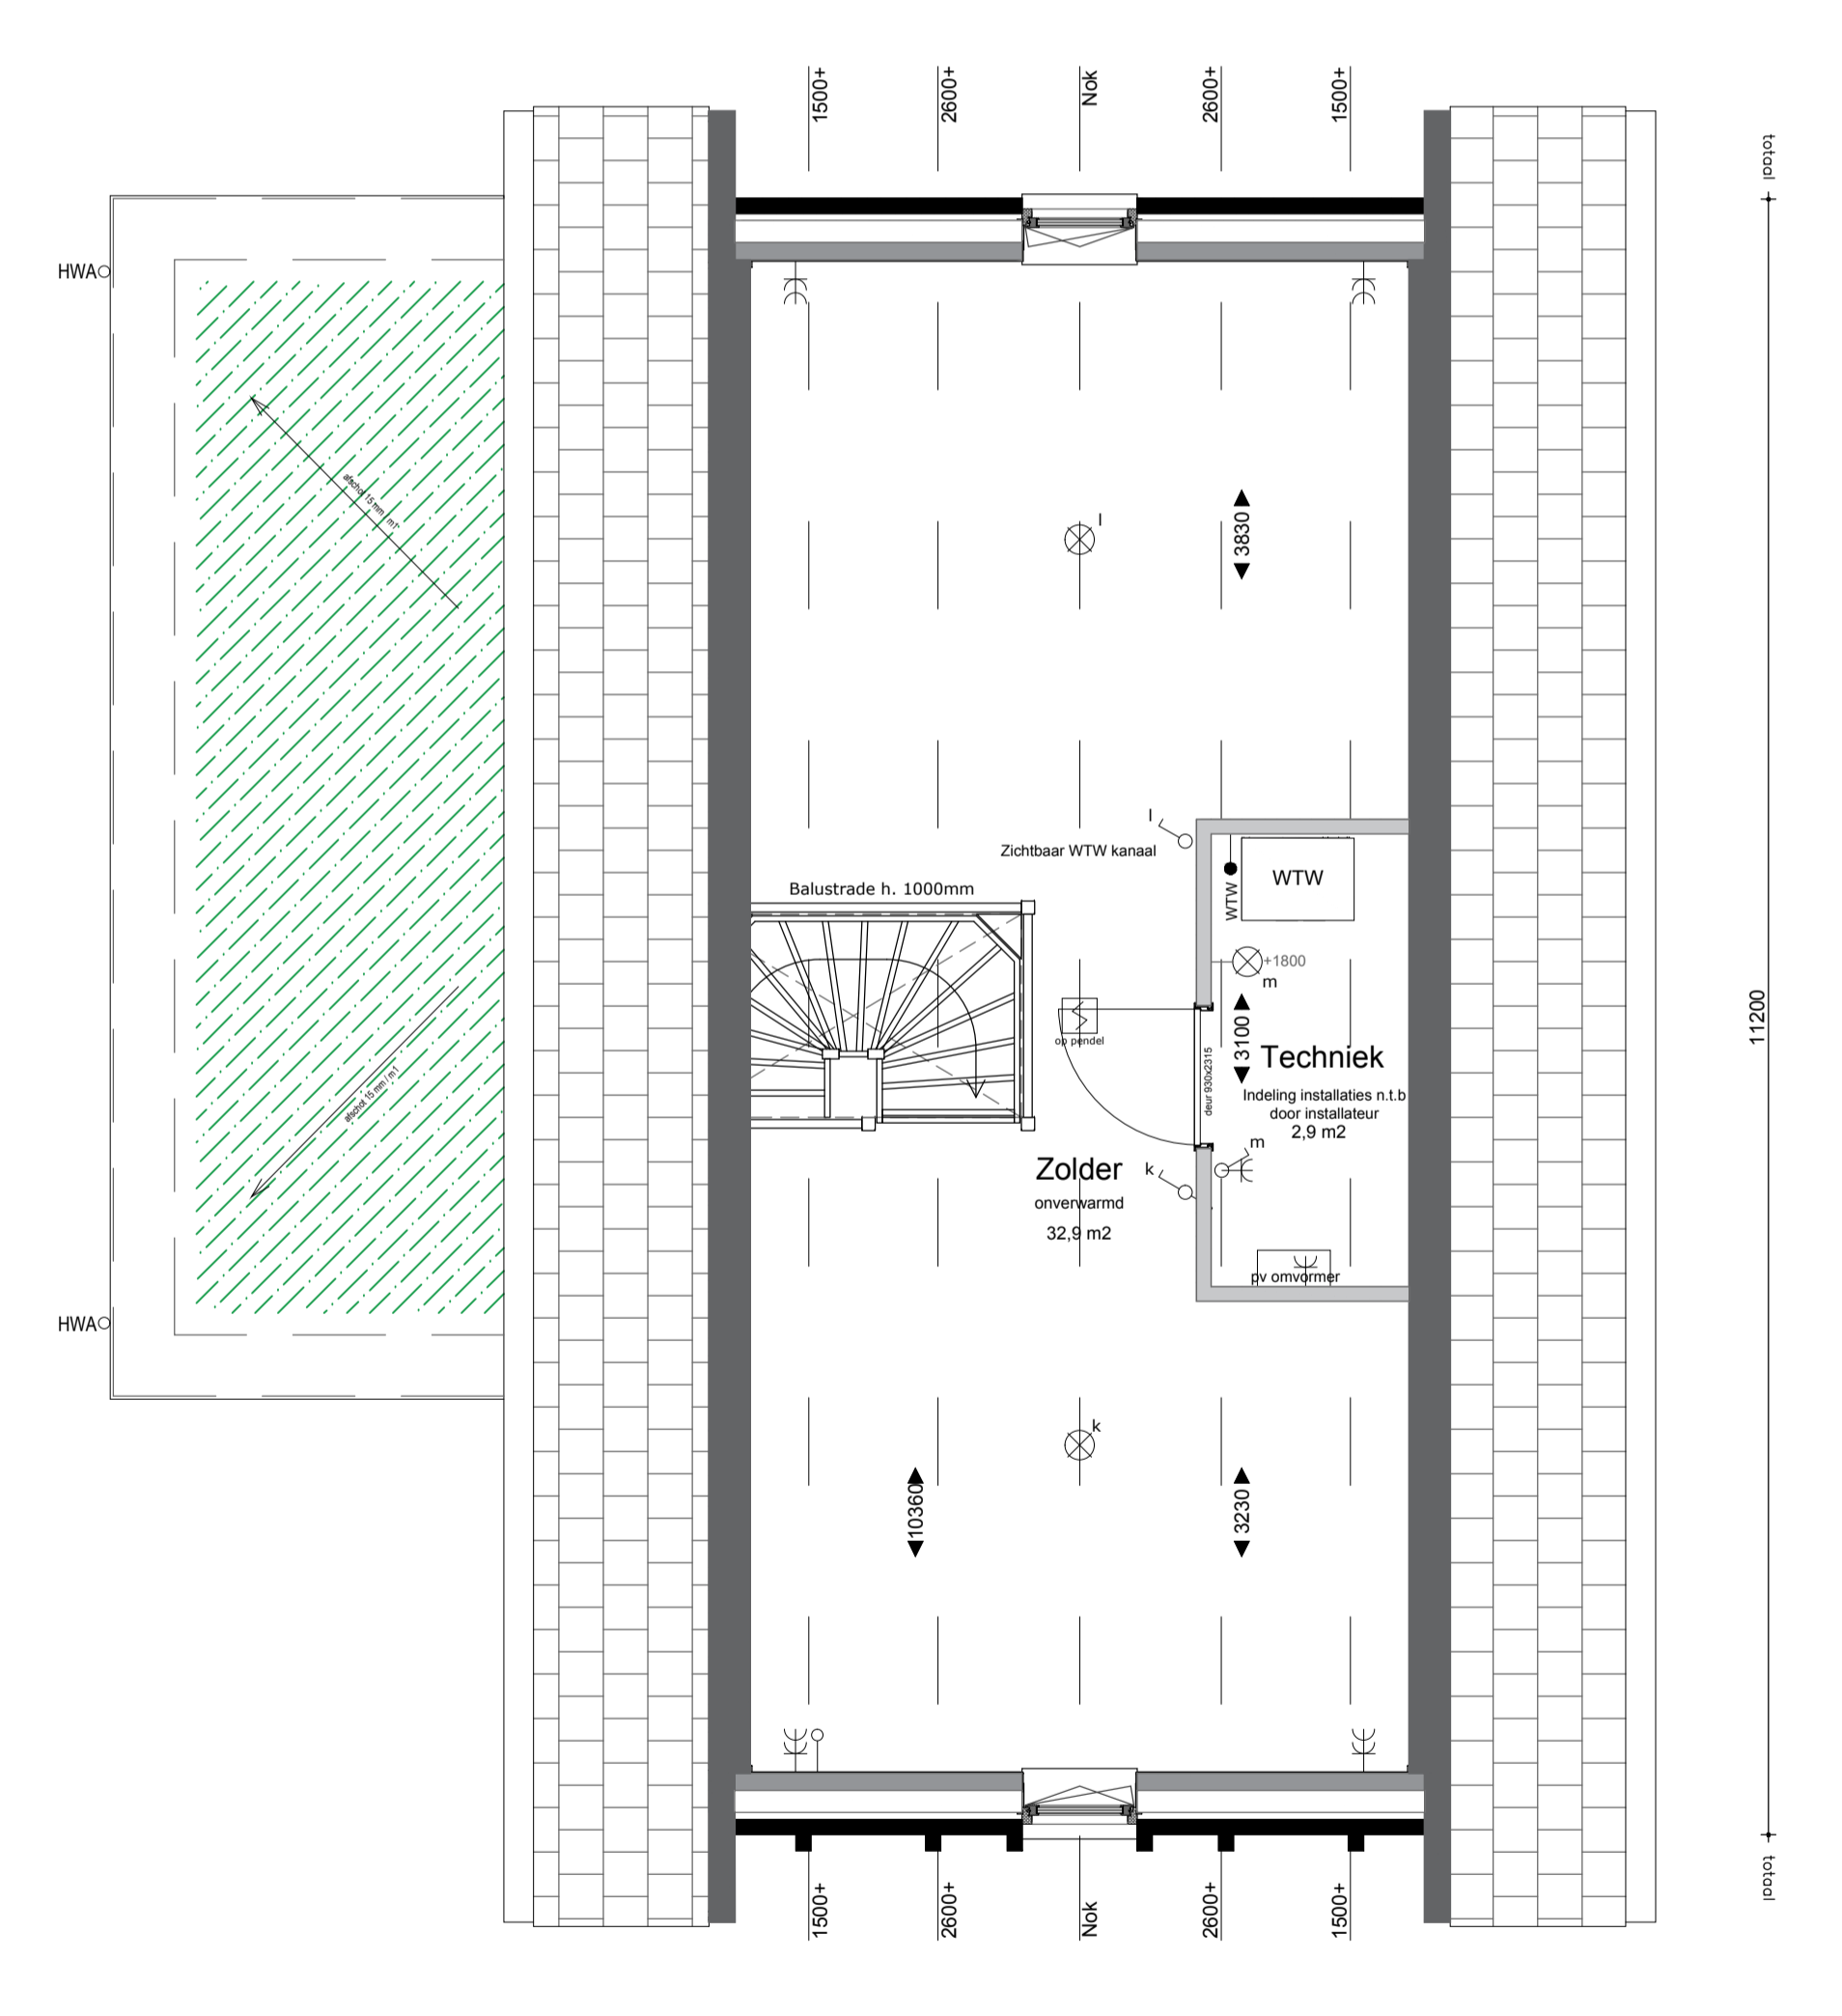

## ALGEMEEN

MAATVOERING:  
De tekeningen en bijbehorende stukken zijn met de grootst mogelijke zorg samengesteld. De weergegeven maatvoeringen betreffen 'circa' maten. Er kunnen derhalve geen rechten aan ontleend worden.

RENVOOI		RENVOOI	
OMSCHRIJVING	SYMBOOL/ARCERING	OMSCHRIJVING	SYMBOOL/ARCERING
lichtpunt	⊗	schel	⊂
wandlichtpunt	⊗	bedrukker	⊙
bewegingsensor in plafond	⊗	rookmelder aangesloten op lichtnet	⊗
bewegingsensor op wand	⊗	meerpolaire schakelaar met aanduiding bediende lichtpunten	⊗
enkelepolaire schakelaar	⊗	dimmer schakelaar	⊗
wisselschakelaar	⊗	wandcontactdoos enkel met randaarde	⊗
kamerthermostaat ca. 1500 h-vloer	TH	wandcontactdoos dubbel met randaarde	⊗
loze leiding	—	wandcontactdoos driedubbel met randaarde	⊗
aanstulpunit CAI bedraad en afgemonteerd	— CAI	RF bediening mechanische ventilatie	— RF WTW
aanstulpunit UTP bedraad en afgemonteerd	— UTP	CO2 sensor mechanische ventilatie	— CO2
radiator (positie en afm. indicatief)	—	afzuigventilatie (plafond)	—
vloerverwarmingselement (positie en afm. conform opgave installateur)	—	inblussventilatie (plafond)	—
tooppunt water	— TP	indicatie mos-sedumafwerking	—

**VERKOOPTEKENING** 2024.11

**DEN DUNNEN**  
BOUW & ONTWIKKELING

Opdrachtgever: STRANDPAREL BV  
Project: 24 Woningen, Rockanje (Strandparel)  
Onderdeel: Overzicht Type A2 - Bnr. 03  
Schaal: 1:50/100  
Tekenaar: L. van Es  
Datum: 13.12.2024  
Wijziging: A: ...

**BNR.: 03**

Rivierdijk 401 Hardinxveld Giessendam T. 0184-617486  
3372 BV www.dendunnenbv.nl F. 0184-614731

