


# Gevels (1:100)


Vooraanzicht




Zijaanzicht

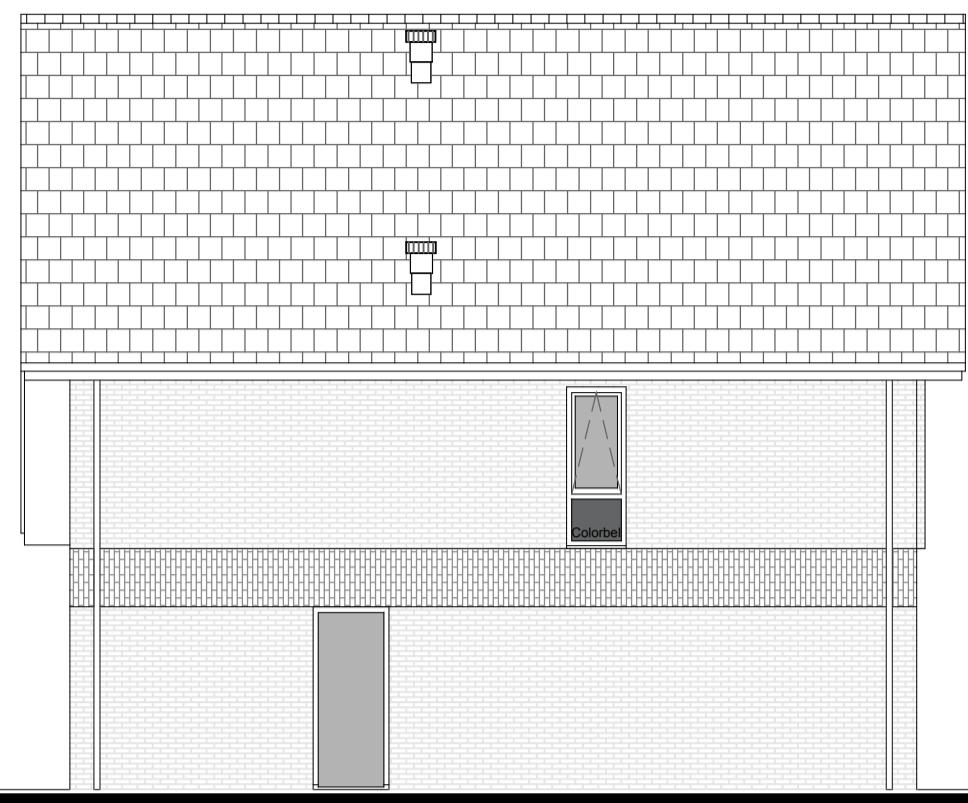


Zijaanzicht

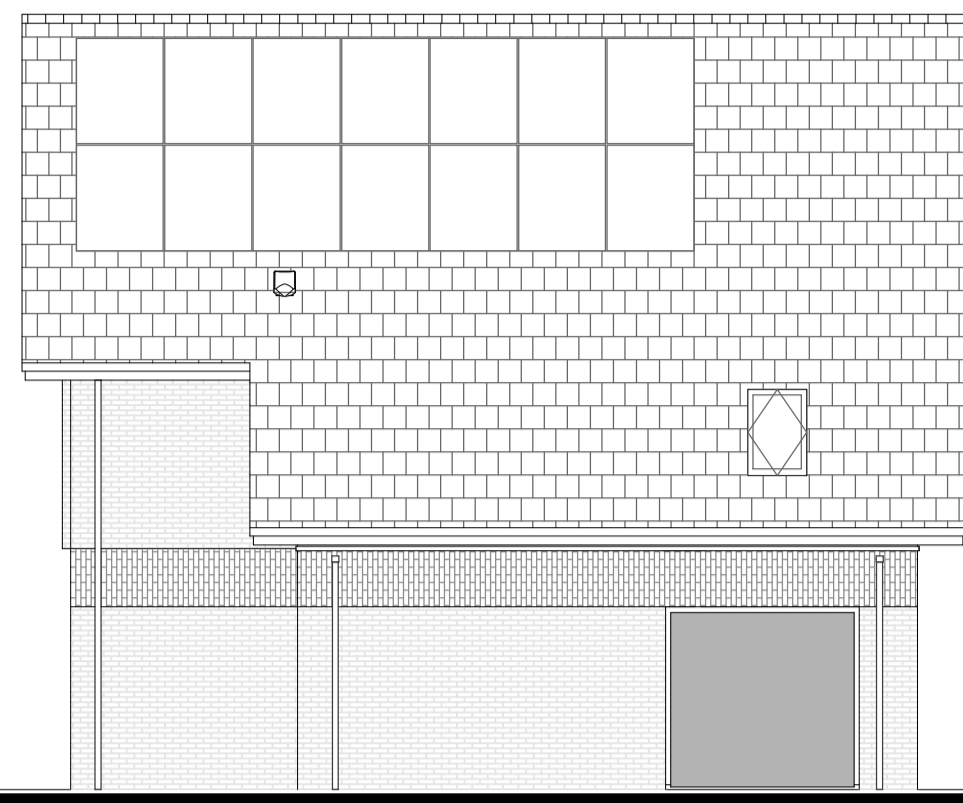


Achteraanzicht

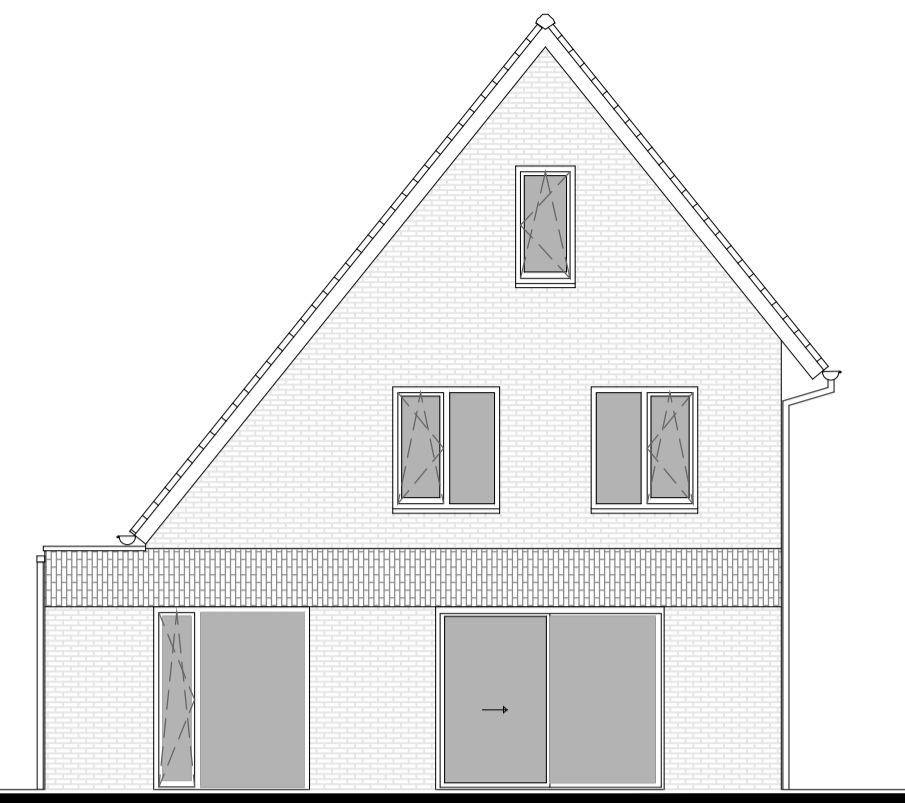


# Doorsnede (1:100)

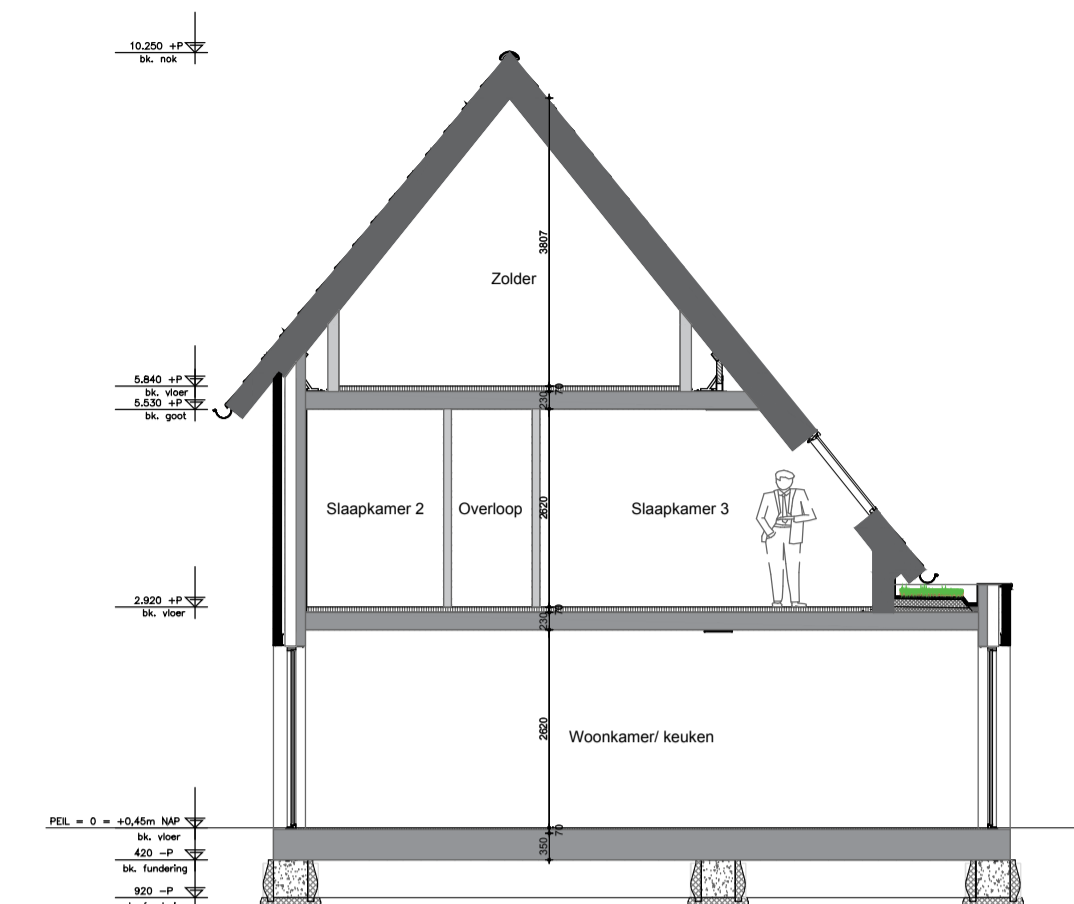


# Begane grond (1:50)

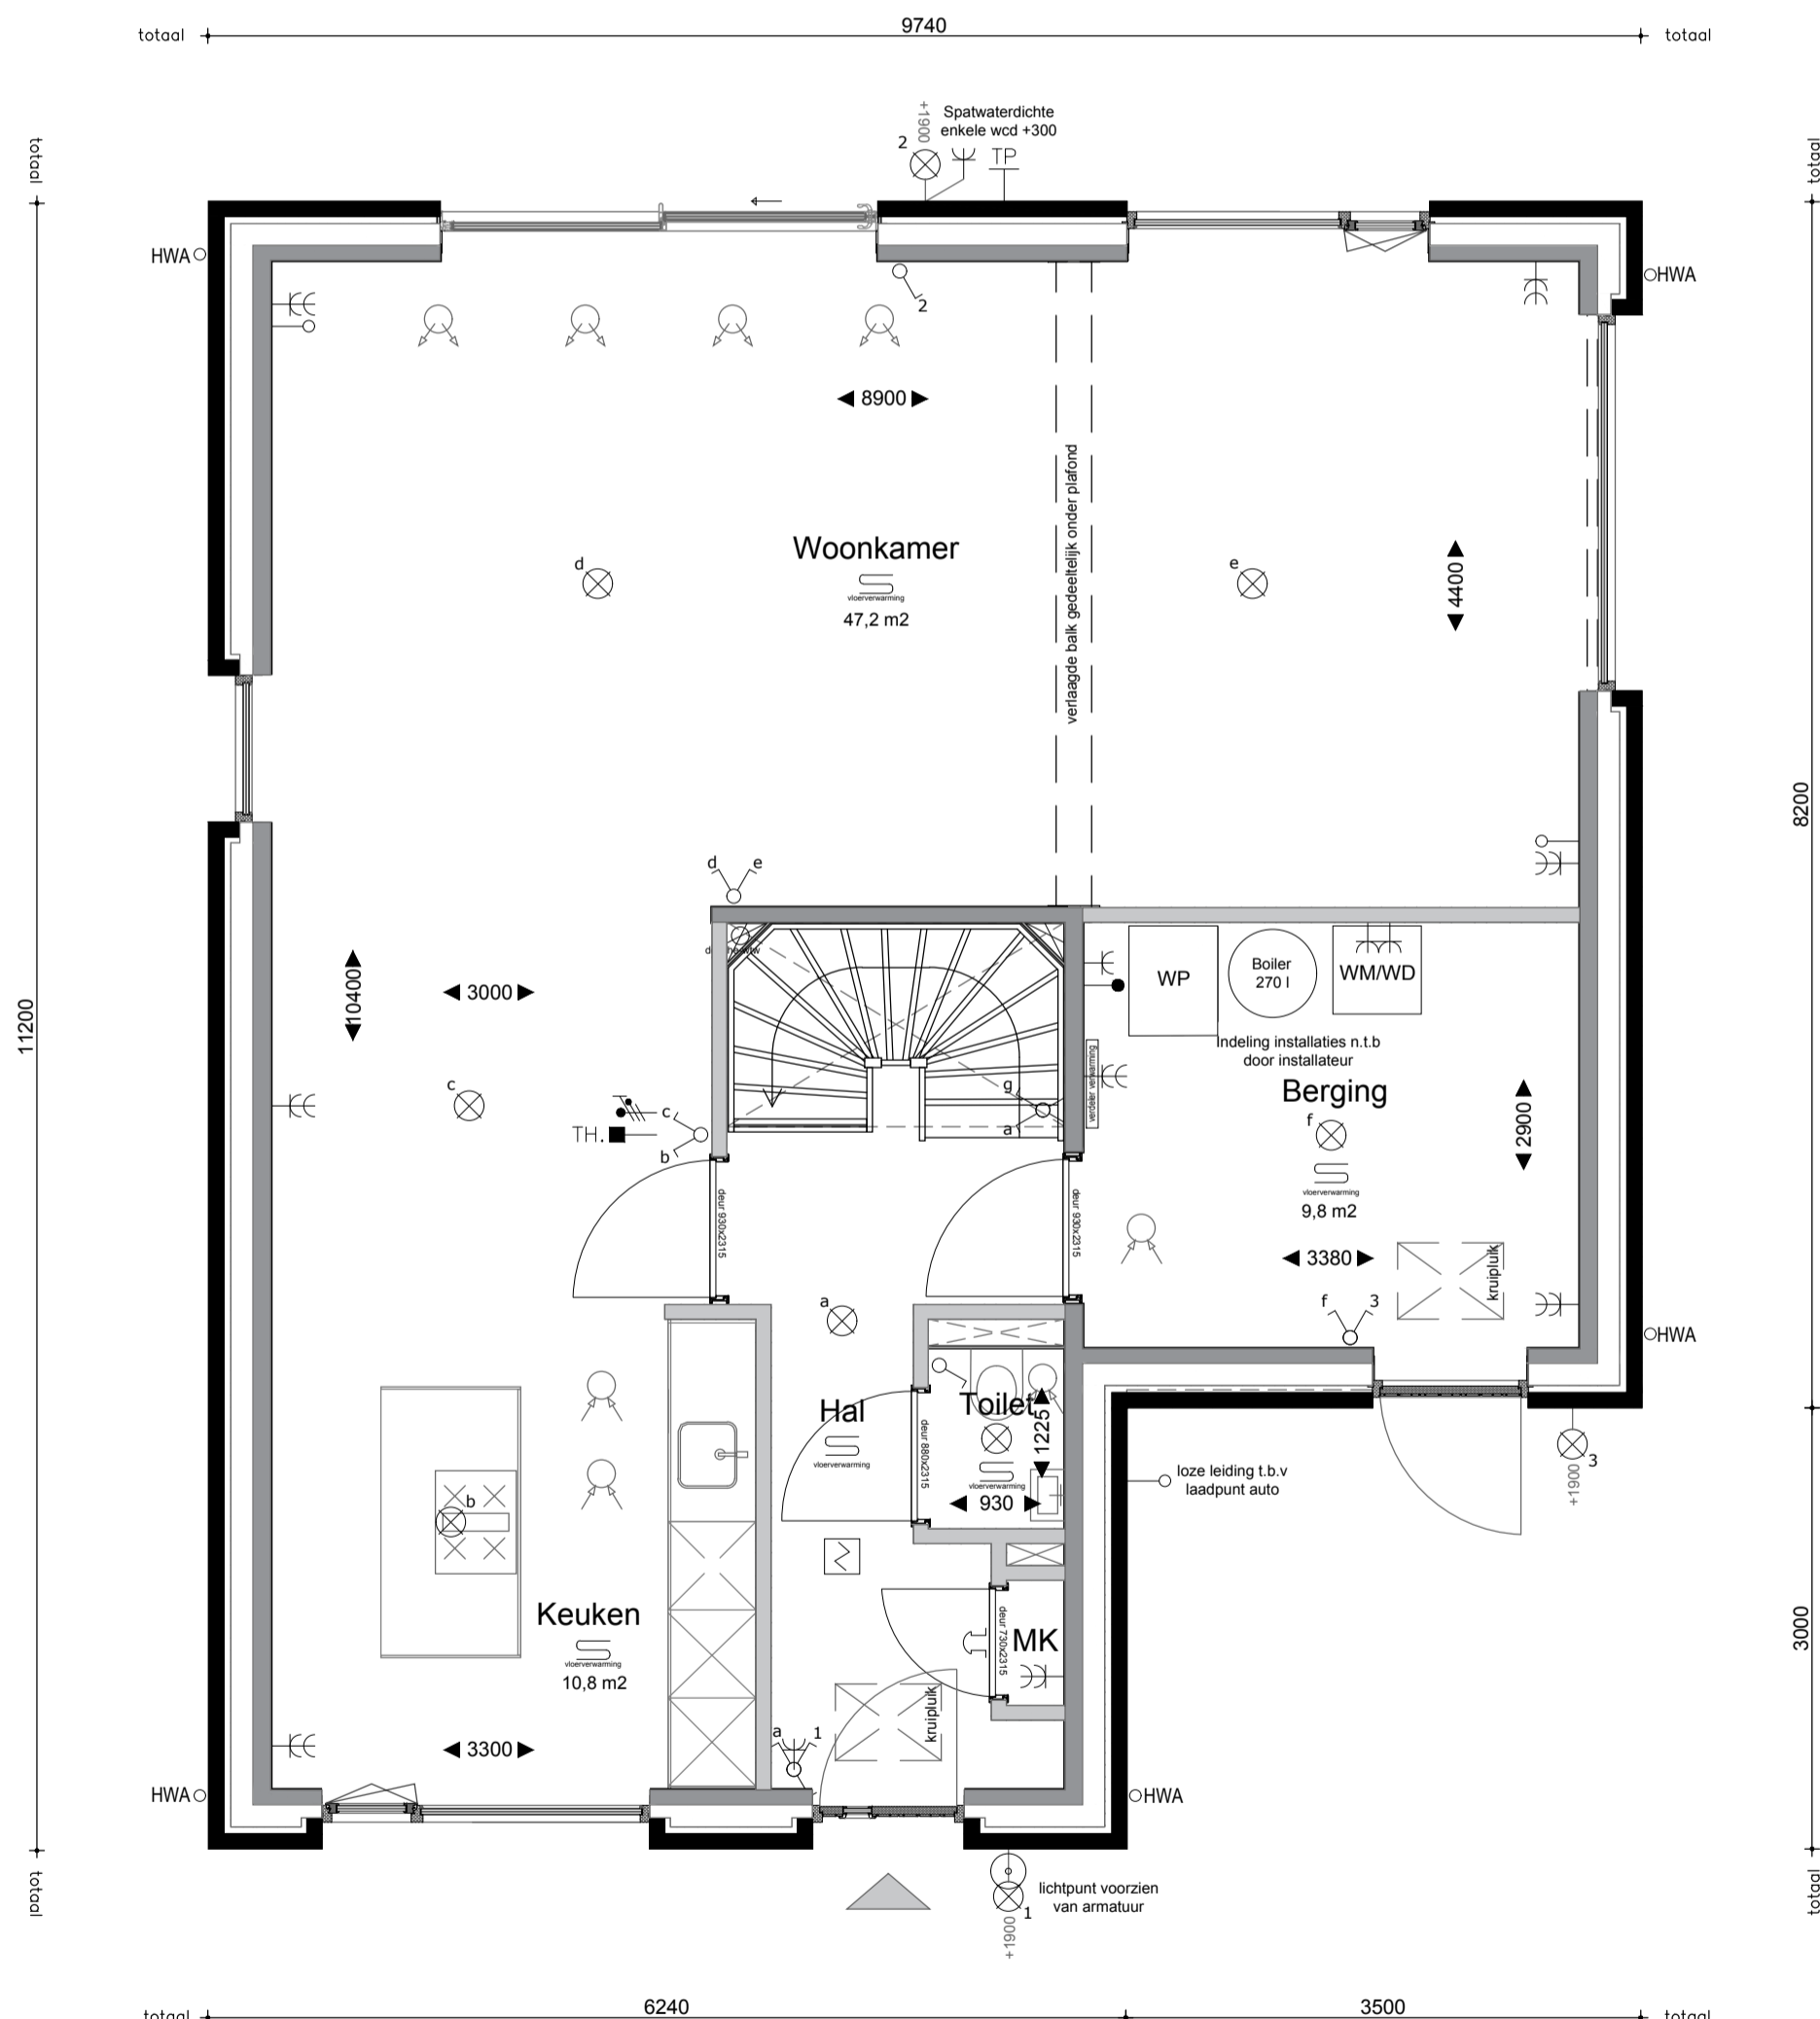

# Eerste verdieping (1:50)

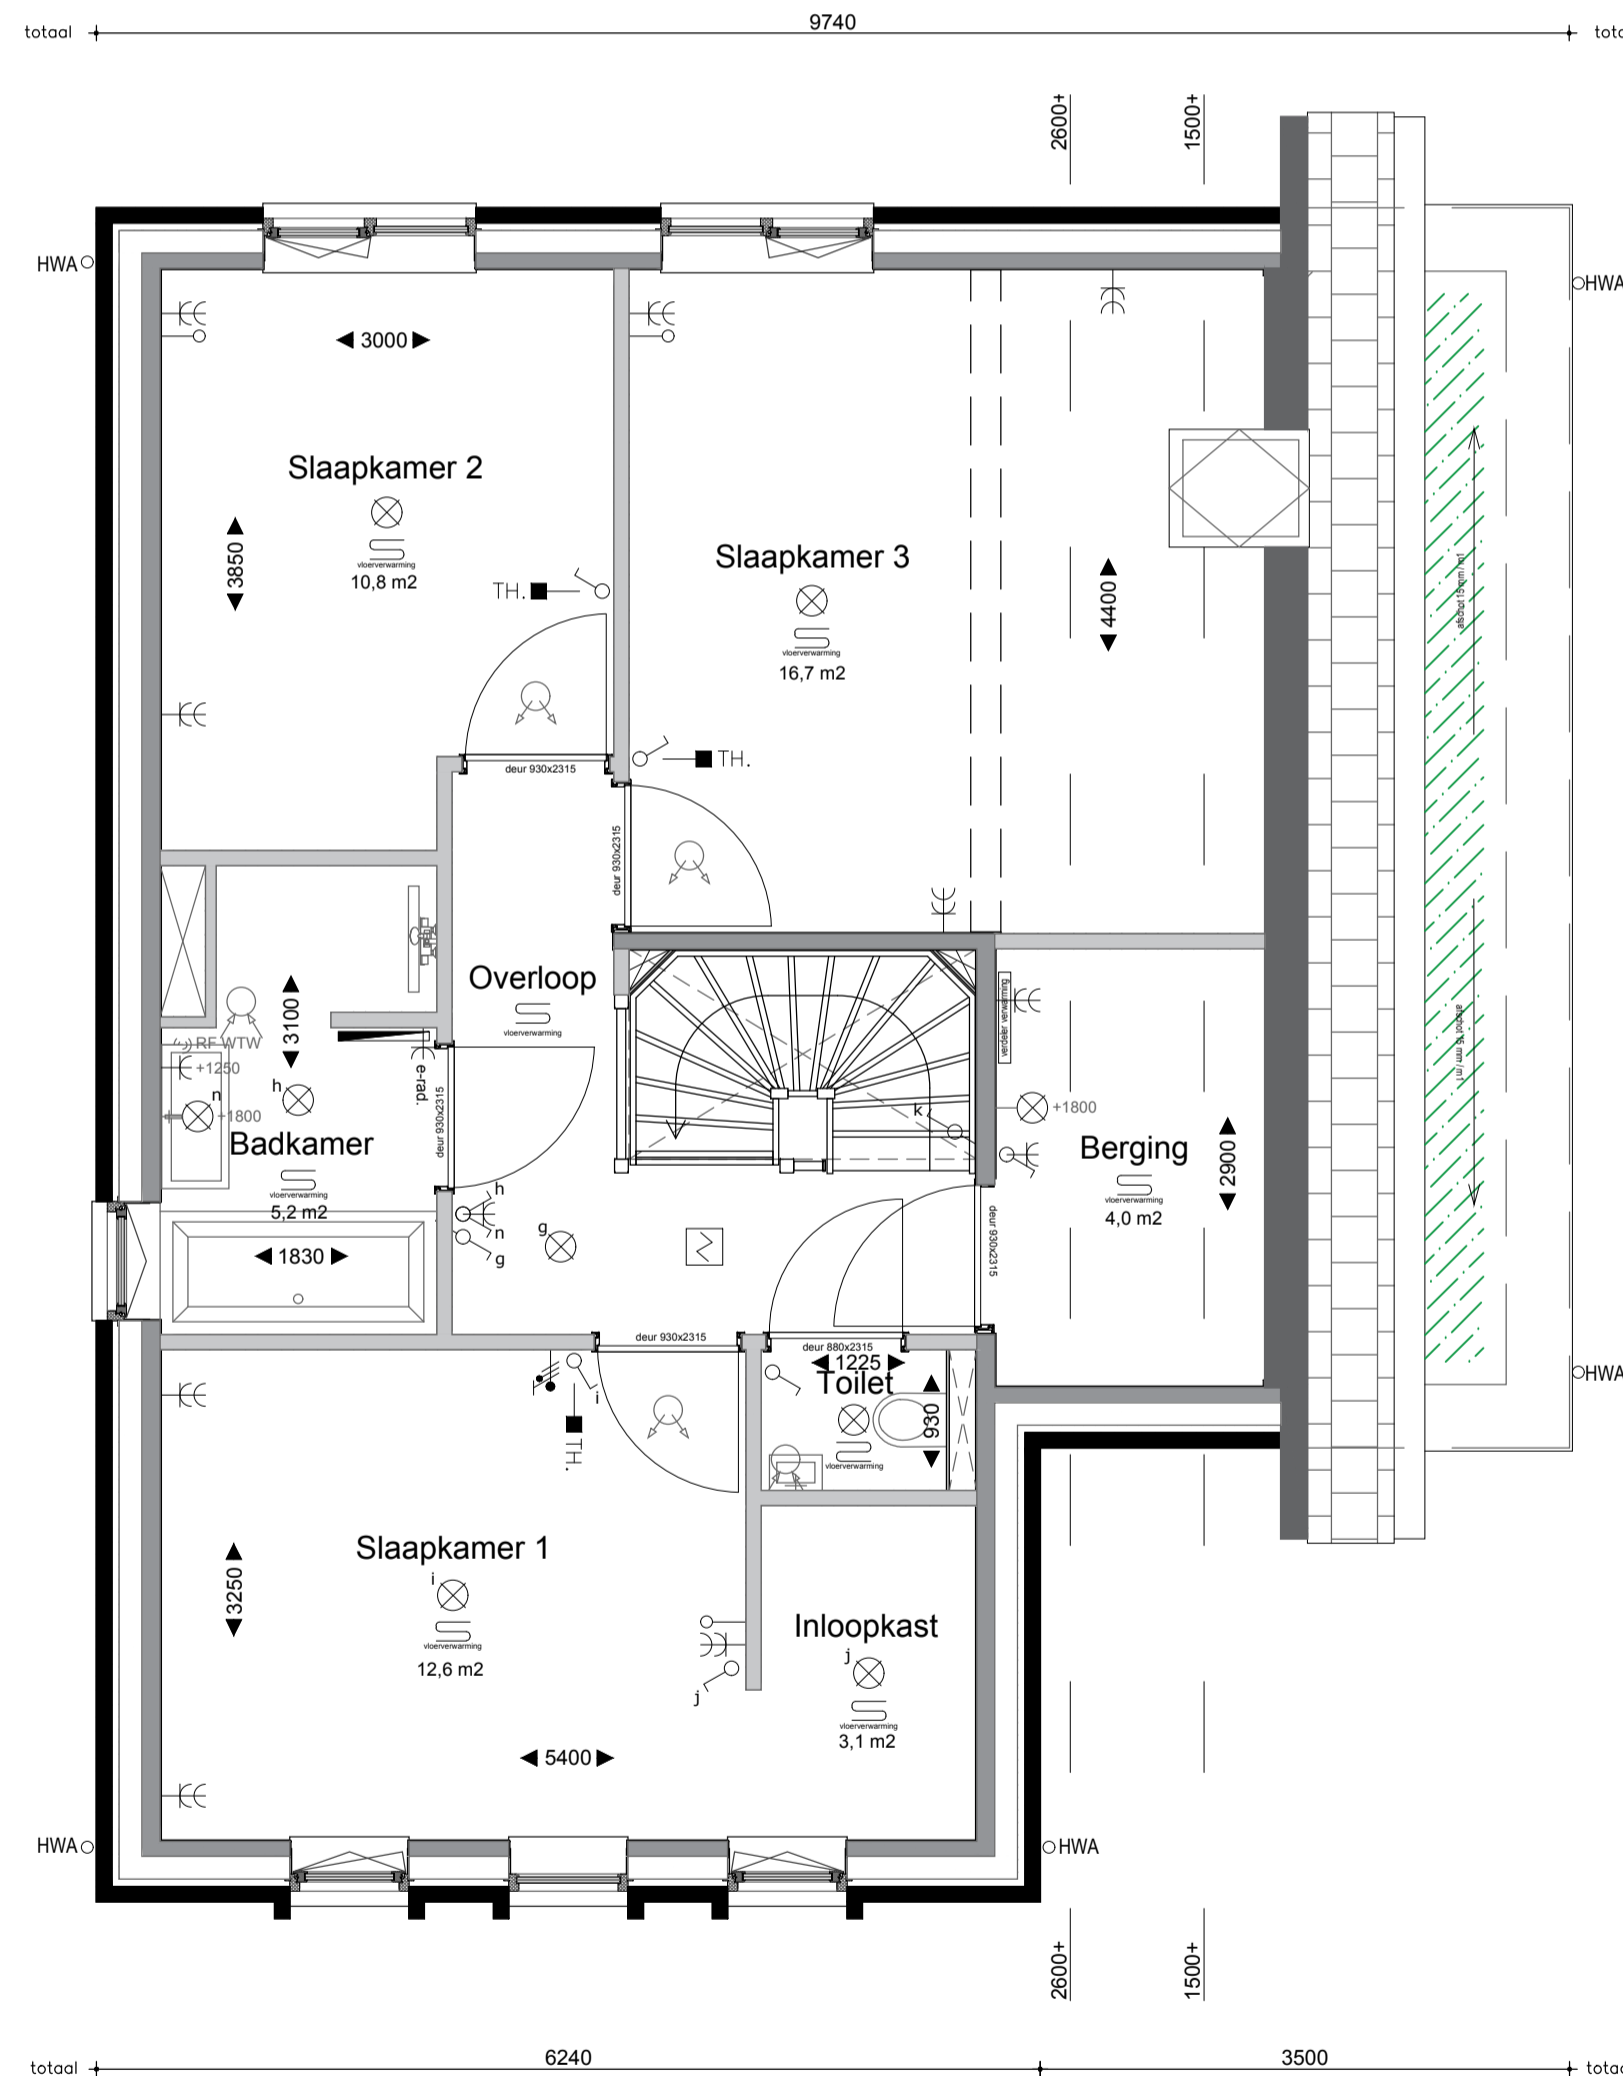

# Tweede verdieping (1:50)

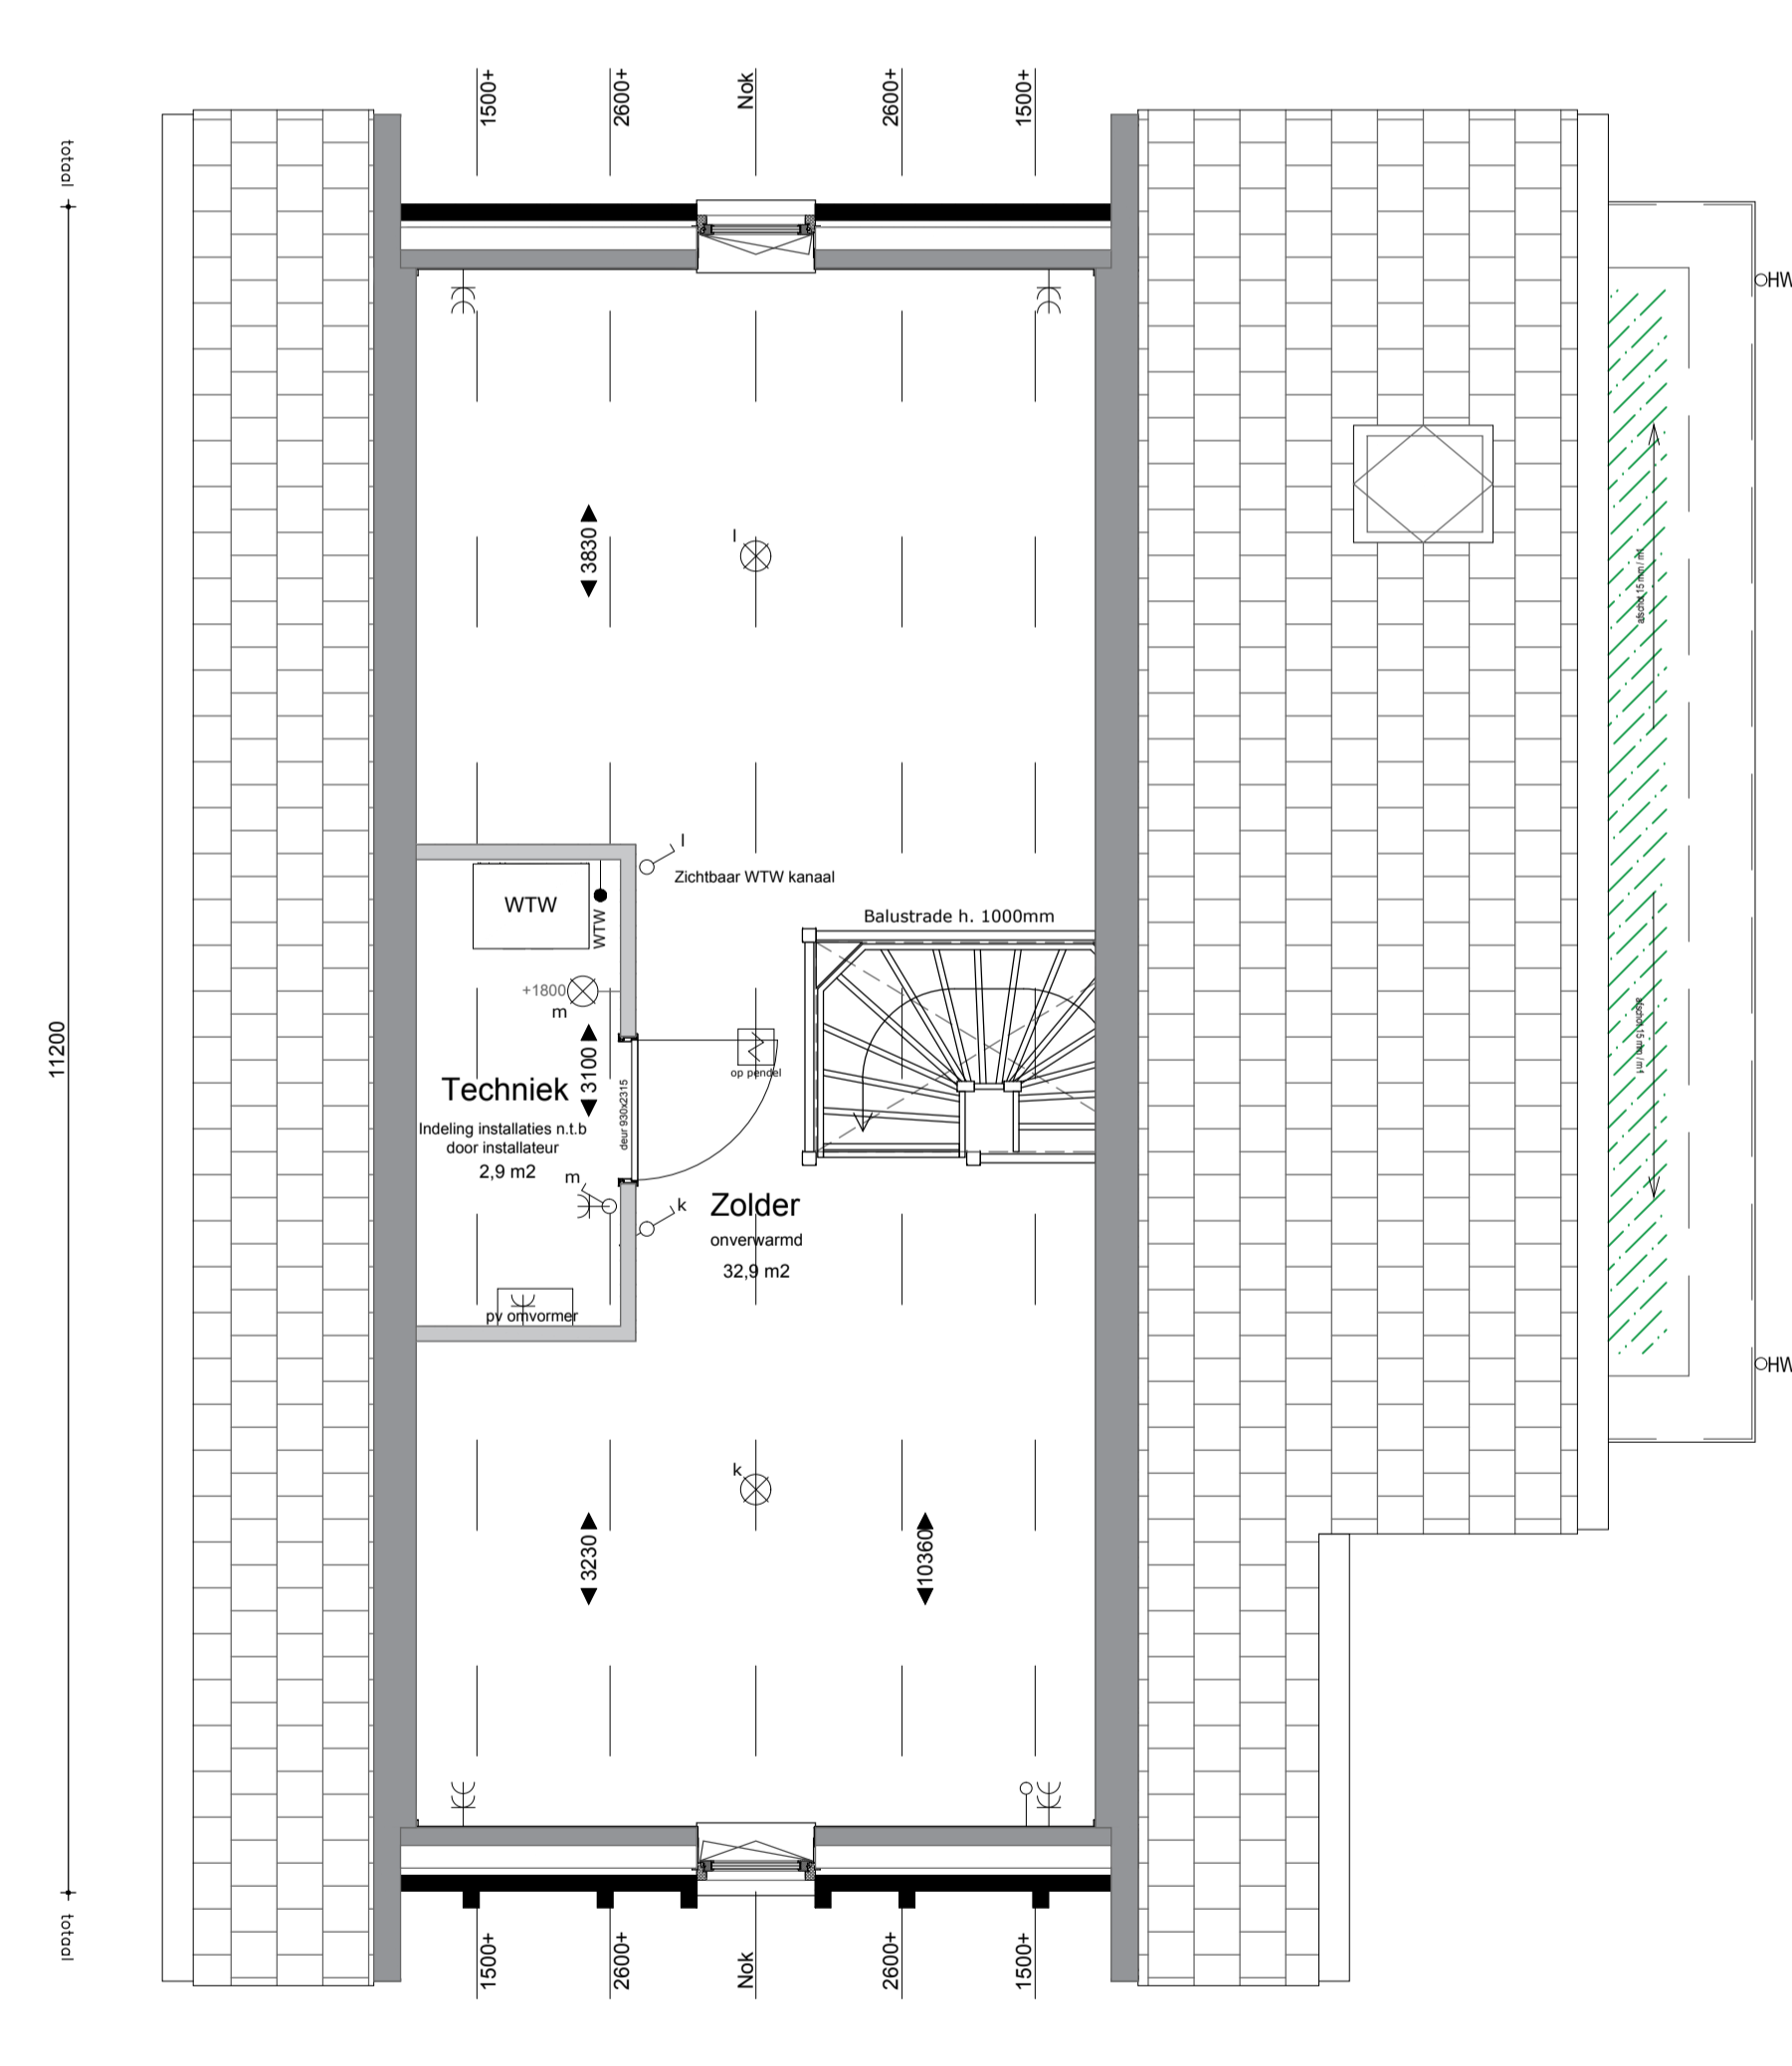

Schaallat (in meters)



## ALGEMEEN

MAATVOERING:  
De tekeningen en bijbehorende stukken zijn met de grootst mogelijke zorg samengesteld. De weergegeven maatvoeringen betreffen 'circa' maten. Er kunnen derhalve geen rechten aan ontleend worden.

RENVOOI		RENVOOI	
OMSCHRIJVING	SYMBOL/ARCERING	OMSCHRIJVING	SYMBOL/ARCERING
lichtpunt	⊗	schel	⌋
wandlichtpunt	⊗	bedrukker	⊗
bewegingssensor in plafond	⊗	rookmelder aangesloten op lichtnet	⊗
bewegingssensor op wand	⊗	meerpolaire schakelaar met aanduiding bediende lichtpunten	⊗
enkeelpolige schakelaar	⊗	dimmer schakelaar	⊗
Wisselschakelaar	⊗	wandcontactdoos enkel met randdaar	⊗
kamerthermostaat ca. 1500 h- vlier	TH	wandcontactdoos dubbel met randdaar	⊗
loze leiding	—	wandcontactdoos driedubbel met randdaar	⊗
aanbusspunt CAI bedraad en afgemonteerd	— CAI	RF bediening mechanische ventilatie	⊗
aanbusspunt UTP bedraad en afgemonteerd	— UTP	CO2 sensor mechanische ventilatie	⊗
radiator (positie en afm. indicatief)	—	afzuigventilatie (plafond)	⊗
plafondverwarmingsventilator (positie en afm. conform opgave installateur)	—	inblussventilatie (plafond)	⊗
tooppunt water	— TP	indicatie mos- en sedimentafwerking	⊗

## VERKOOPTEKENING



Opdrachtgever: STRANDPAREL BV  
 Project: 24 Woningen, Rockanje (Strandparel)  
 Onderdeel: Overzicht Type A1sp - Bnr. 04  
 Schaal: 1:50/100  
 Tekenaar: L. van Es  
 Datum: 13.12.2024  
 Wijziging: A: ...

**04**

Rivierdijk 401 Hardinxveld Giessendam T. 0184-617486  
 3372 BV www.dendunnenbv.nl F. 0184-614731

