


Gevels (1:100)


Vooranzicht

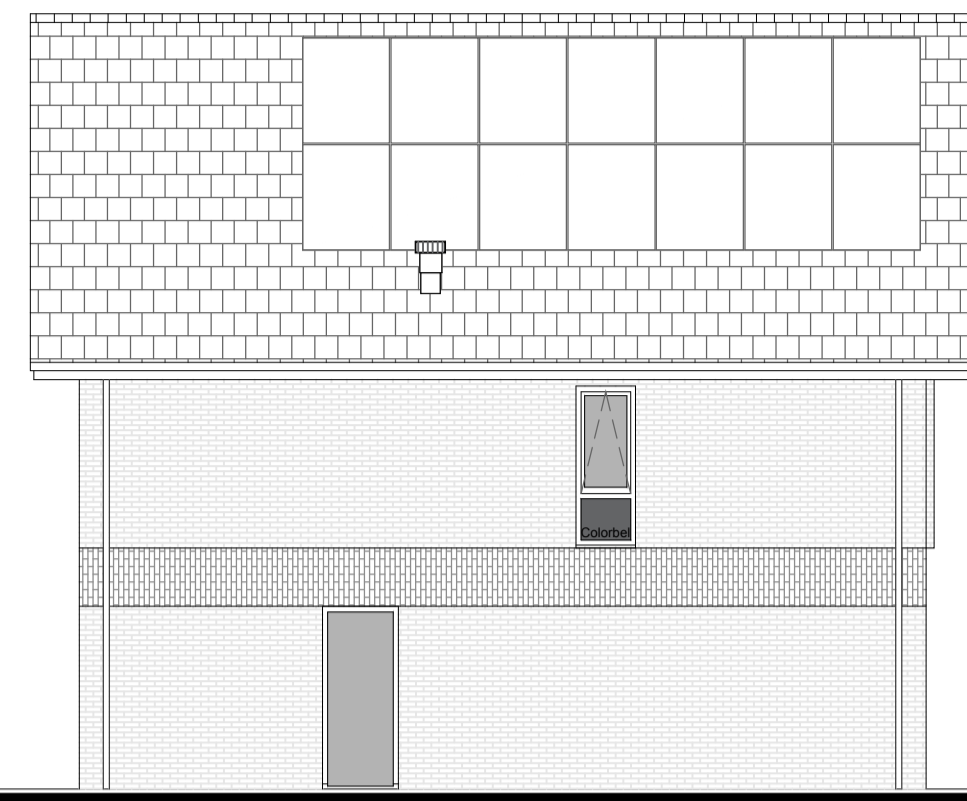


Zijaanzicht




Zijaanzicht

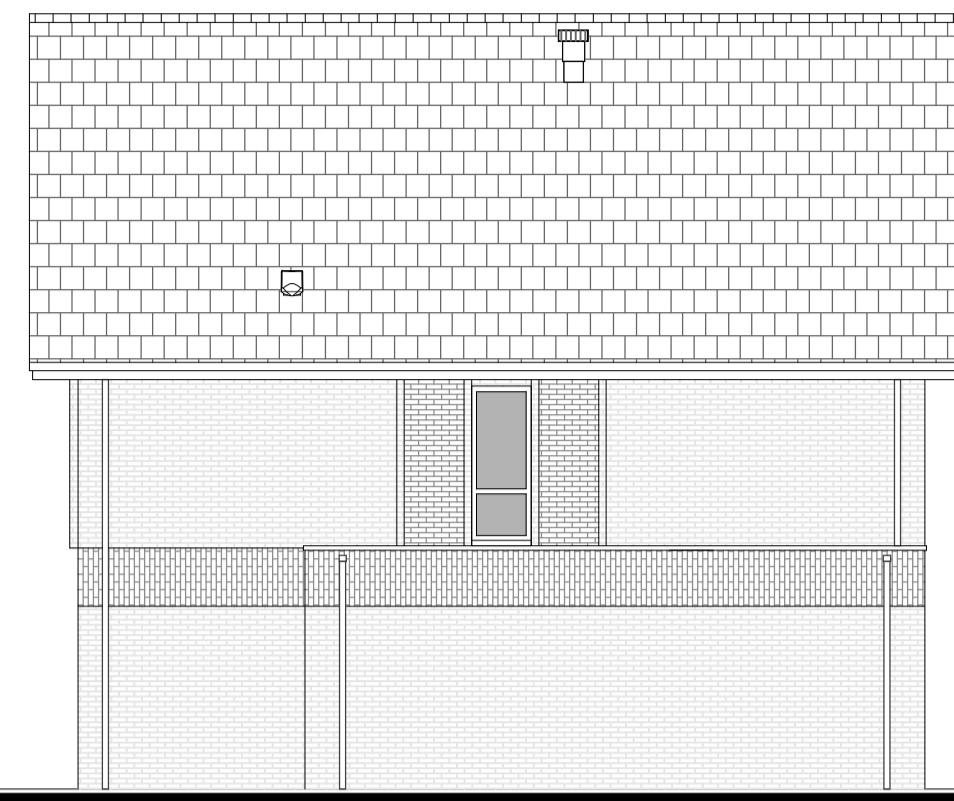


Achteraanzicht

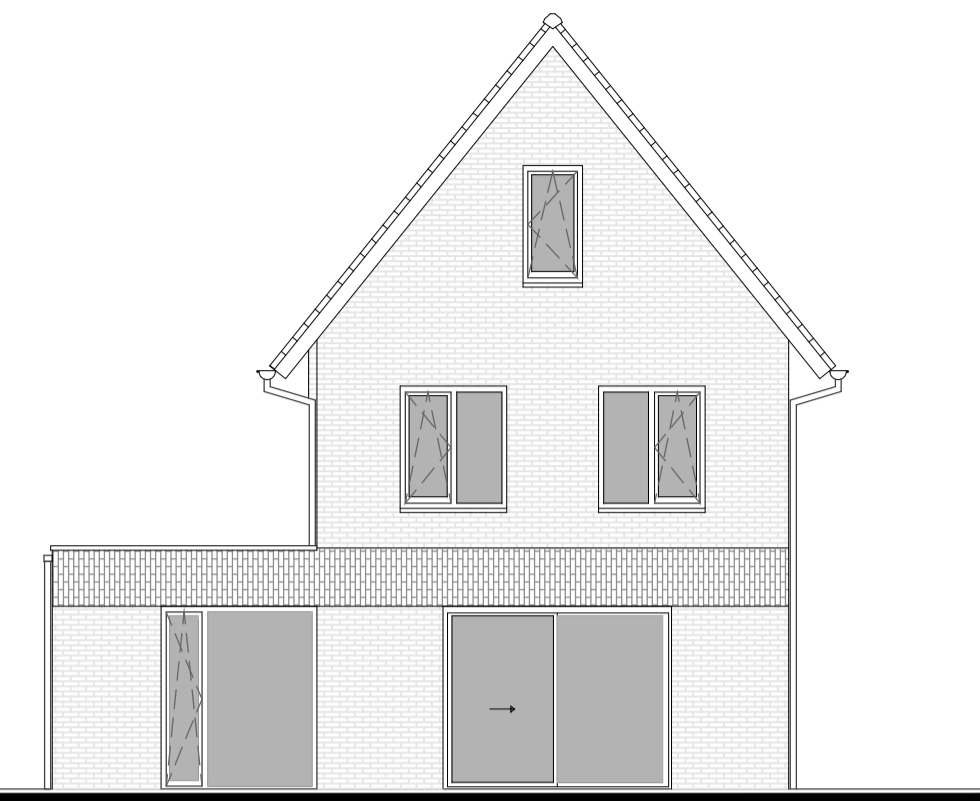


Doorsnede (1:100)

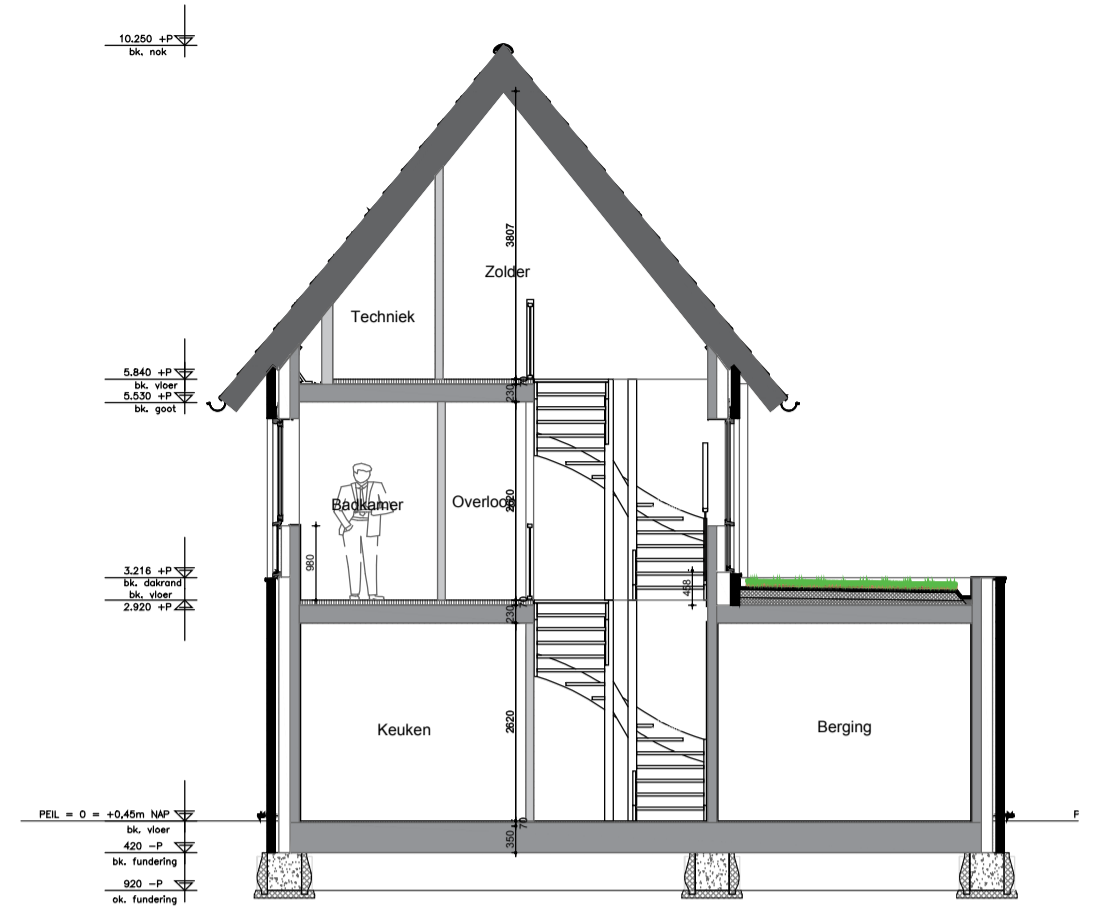


Begane grond (1:50)

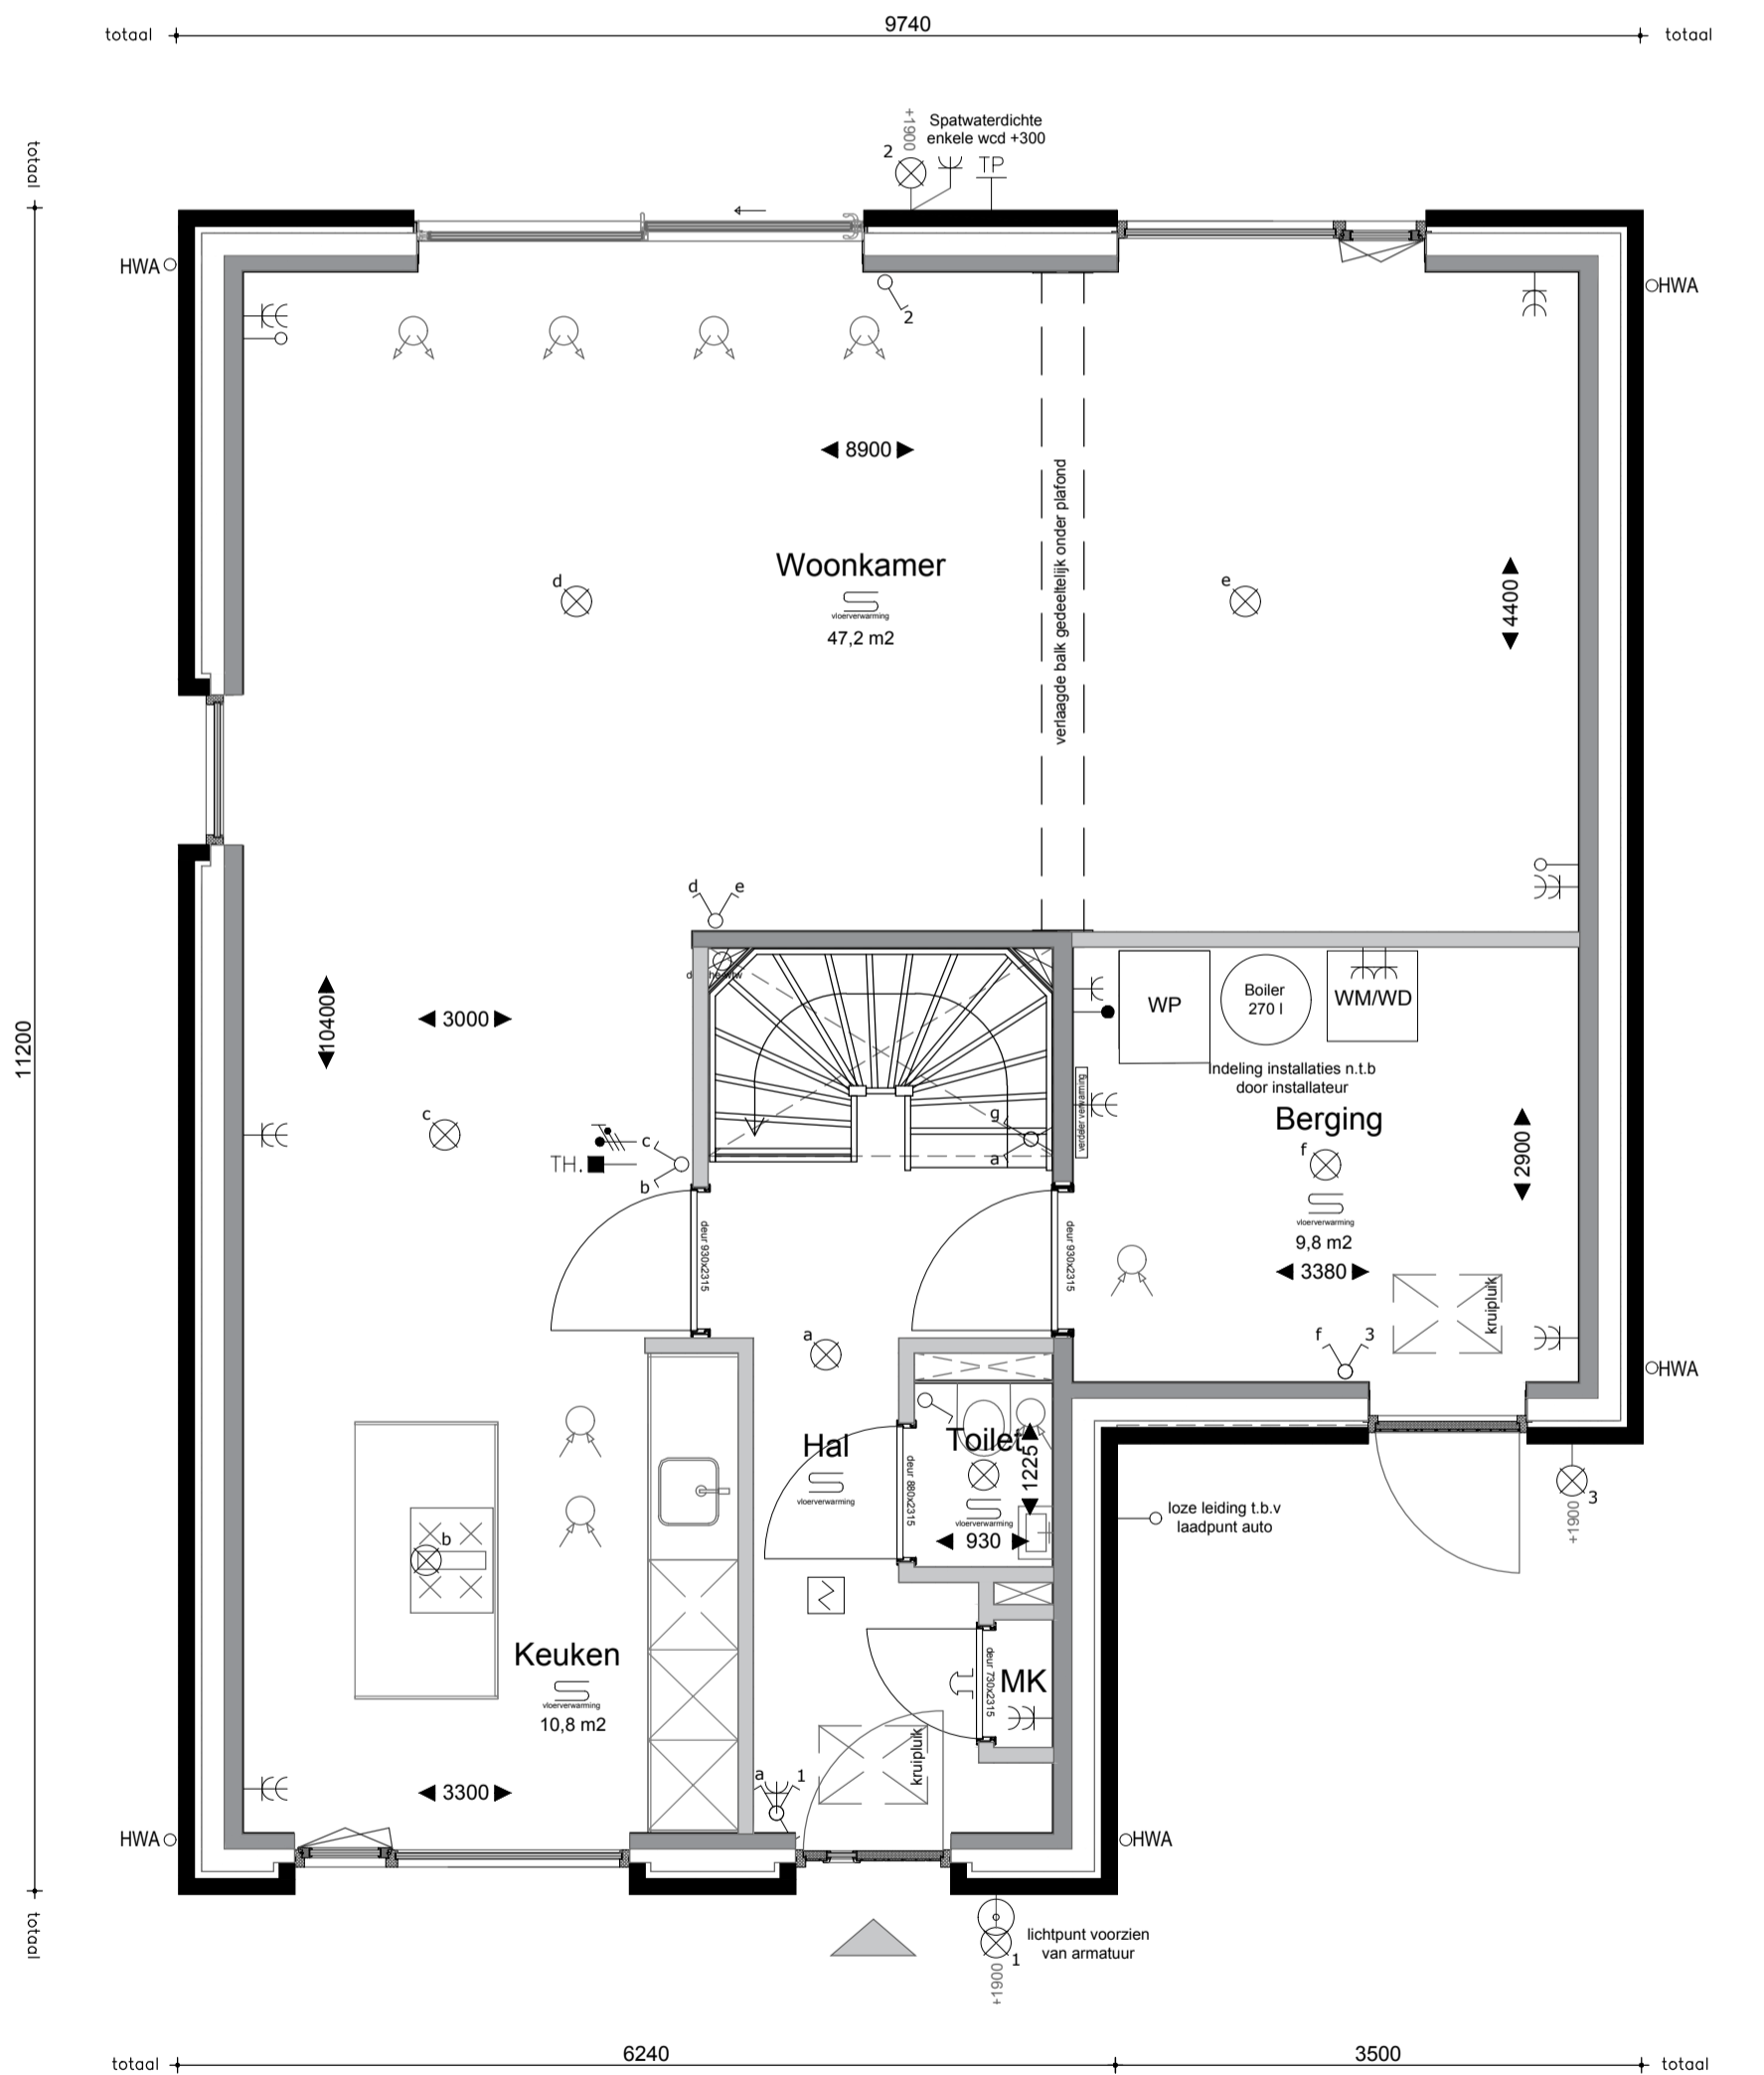


Eerste verdieping (1:50)

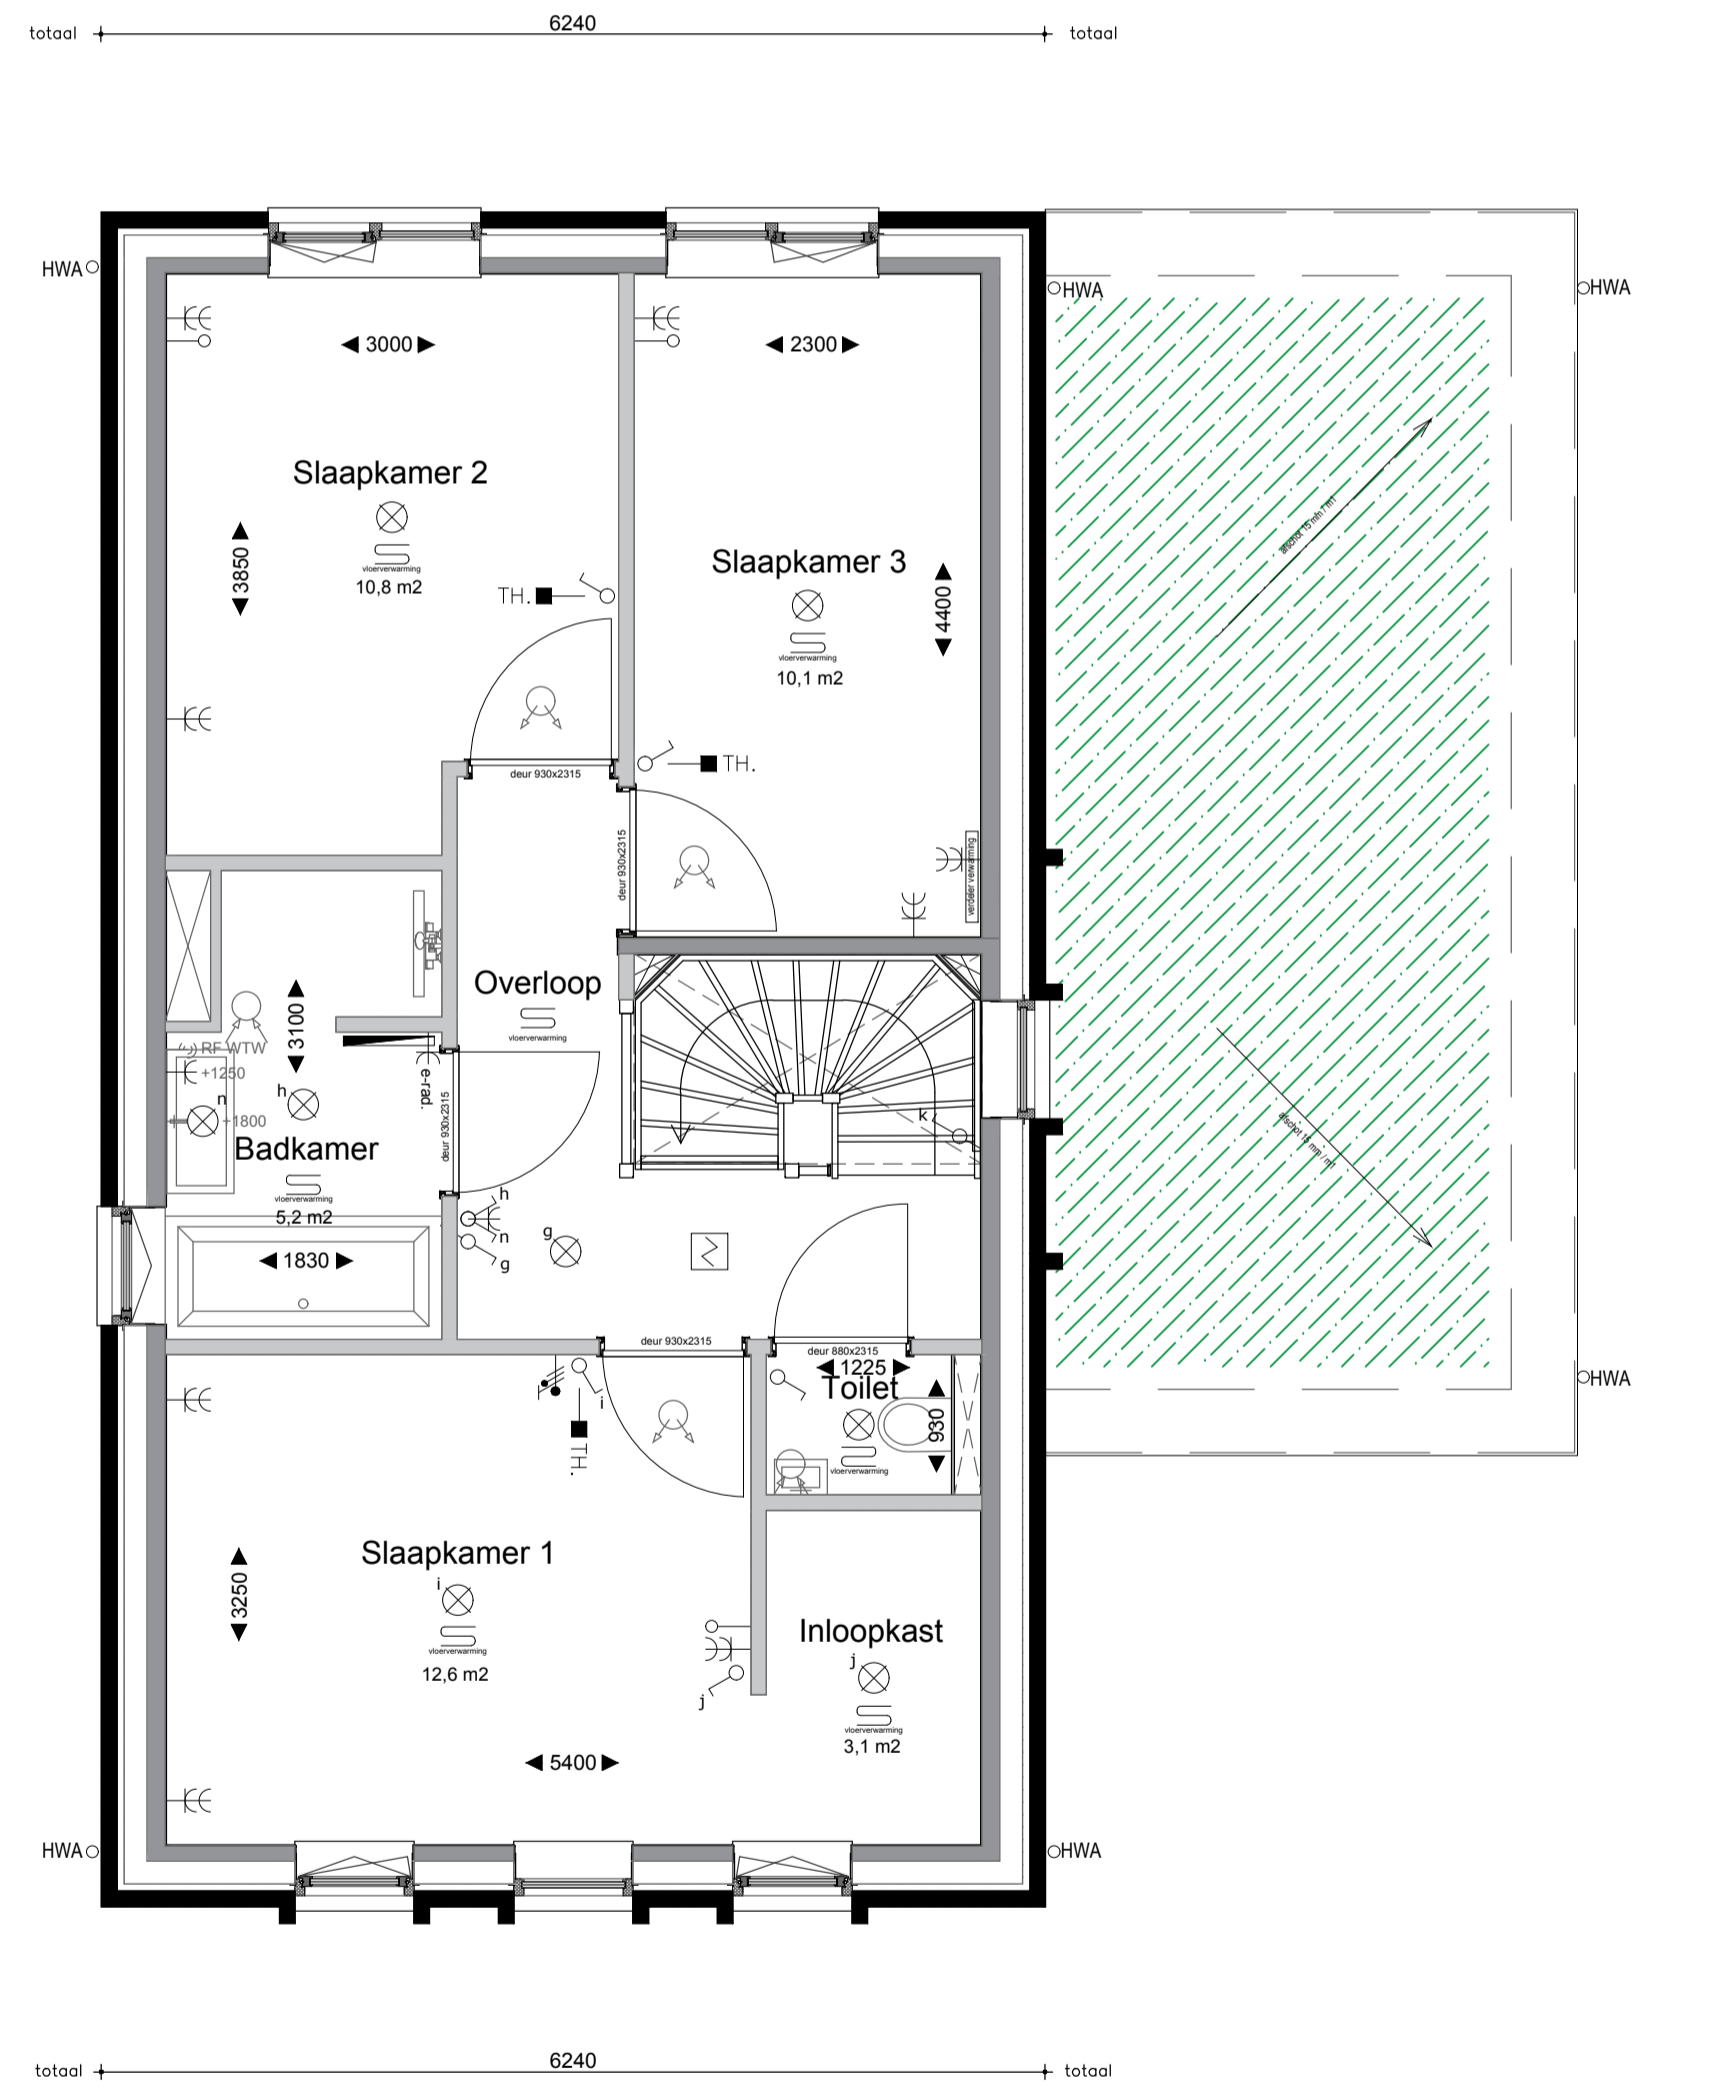

Tweede verdieping (1:50)

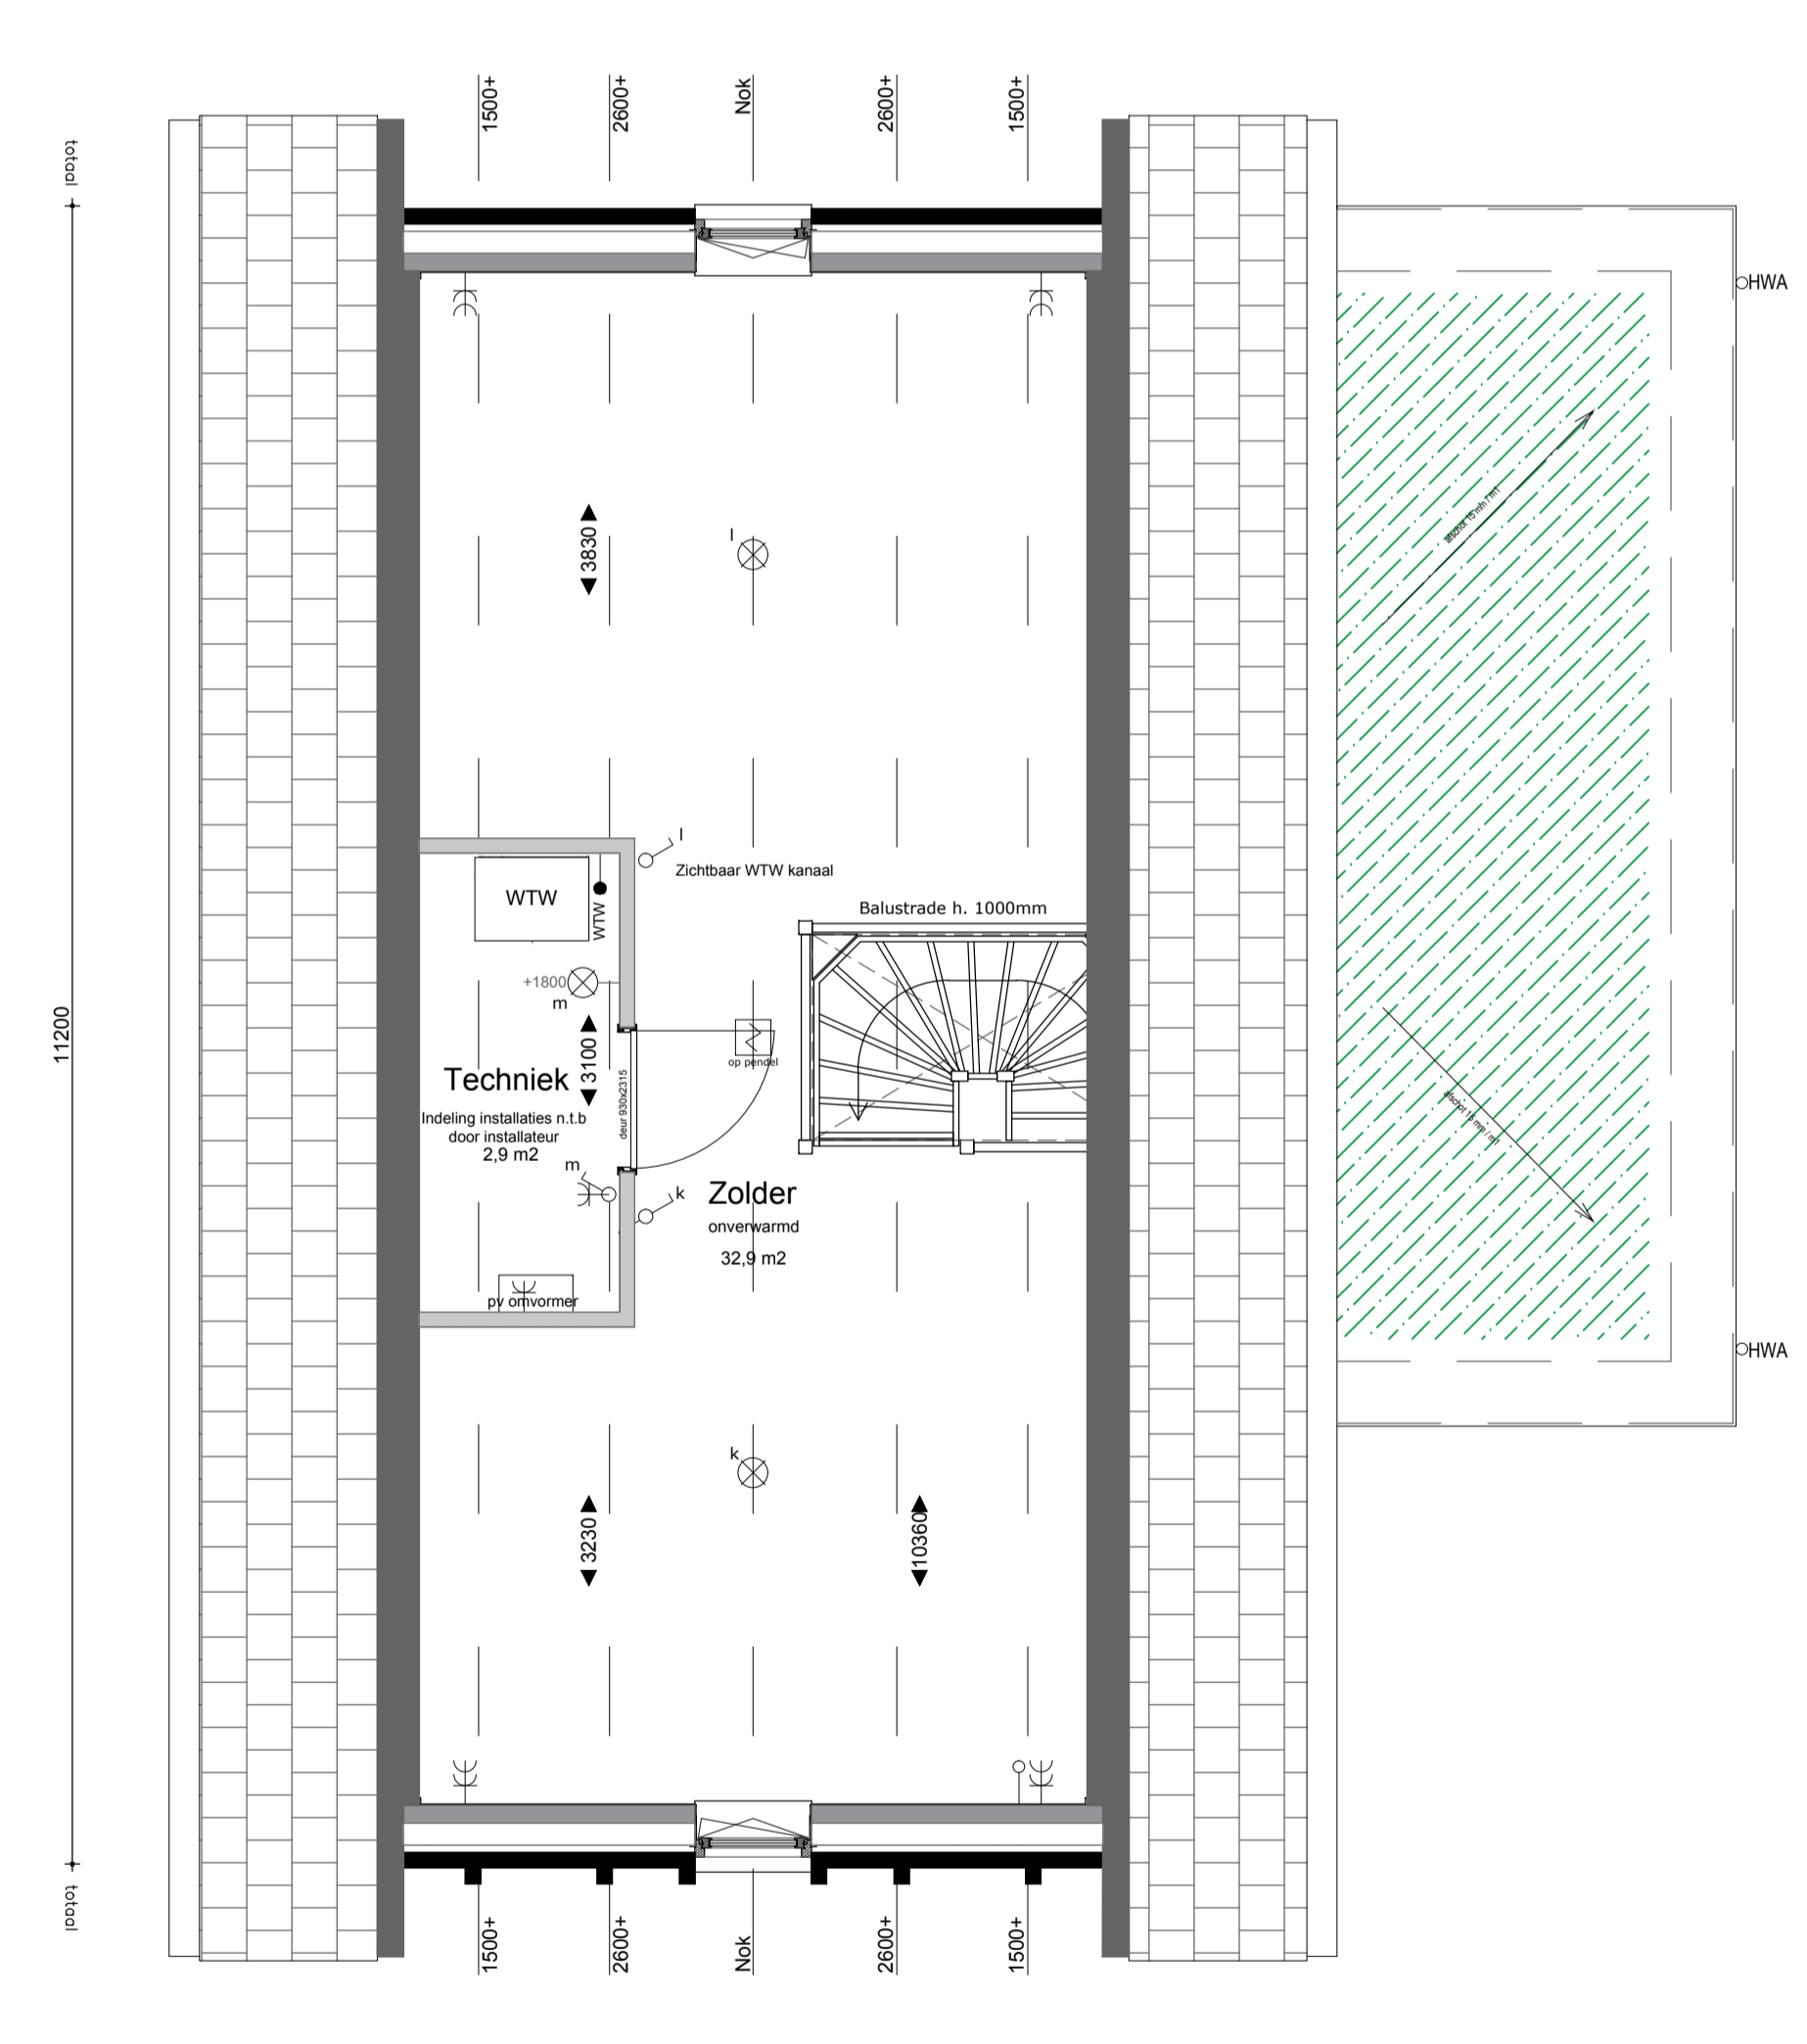

Schaallat (in meters)

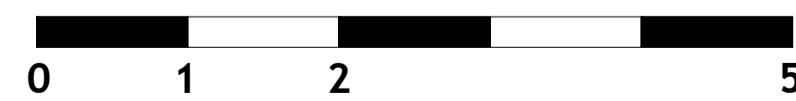

ALGEMEEN

MAATVOERING:
De tekeningen en bijbehorende stukken zijn met de grootst mogelijke zorg samengesteld. De weergegeven maatvoeringen betreffen 'circa' maten. Er kunnen derhalve geen rechten aan ontleend worden.

RENVOOI		RENVOOI	
OMSCHRIJVING	SYMBOL/ARCERING	OMSCHRIJVING	SYMBOL/ARCERING
lichtpunt	⊗	schel	⌋
wandlichtpunt	⊗	bedrukker	⊗
bewegingsensor in plafond	⊗	rookmelder oangesloten op lichtnet	⊗
bewegingsensor op wand	⊗	meerpolaire schakelaar met aanduiding bediende lichtpunten	⊗
enkeelpolige schakelaar	⊗	dimmer schakelaar	⊗
wisselschakelaar	⊗	wandcontactdoos enkel met randdoos	⊗
kamerthermostaat ca. 1500 h-vier	TH	wandcontactdoos dubbel met randdoos	⊗
loze leiding	—	wandcontactdoos driedubbel met randdoos	⊗
aanstulpunt CAI bedraad en afgemonteerd	— CAI	RF bediening mechanische ventilatie	⊗
aanstulpunt UTP bedraad en afgemonteerd	— UTP	CO2 sensor mechanische ventilatie	⊗
radiator (positie en afm. indicatie)	—	afzuigventilatie (plafond)	⊗
vloerverwarmingselement (positie en afm. conform opgegeven installateur)	—	inblussventilatie (plafond)	⊗
tooppunt water	— TP	indicatie mos-sedumafwerking	⊗

VERKOOPTEKENING

2024.11



Opdrachtgever: STRANDPAREL BV
 Project: 24 Woningen, Rockanje (Strandparel)
 Onderdeel: Overzicht Type A2sp - Bnr. 07
 Schaal: 1:50/100
 Tekenaar: L. van Es
 Datum: 13.12.2024
 Wijziging: A: ...

BNR.: 07

Rivierdijk 401 Hardinxveld Giessendam T. 0184-617486
 3372 BV www.dendunnenbv.nl F. 0184-614731

