


Gevels (1:100)


Vooranzicht

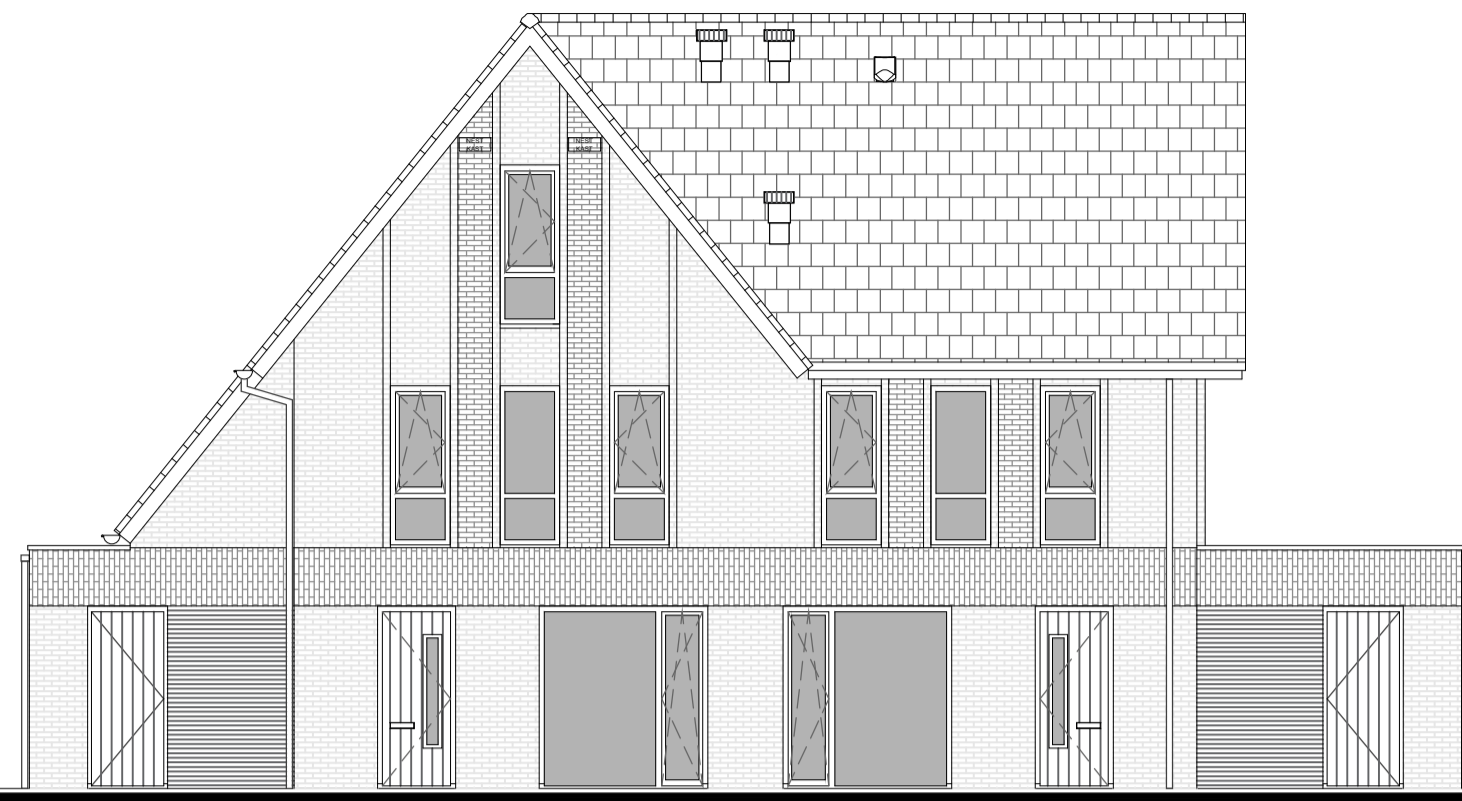

Bnr. 09

Bnr. 10

Zijaanzicht

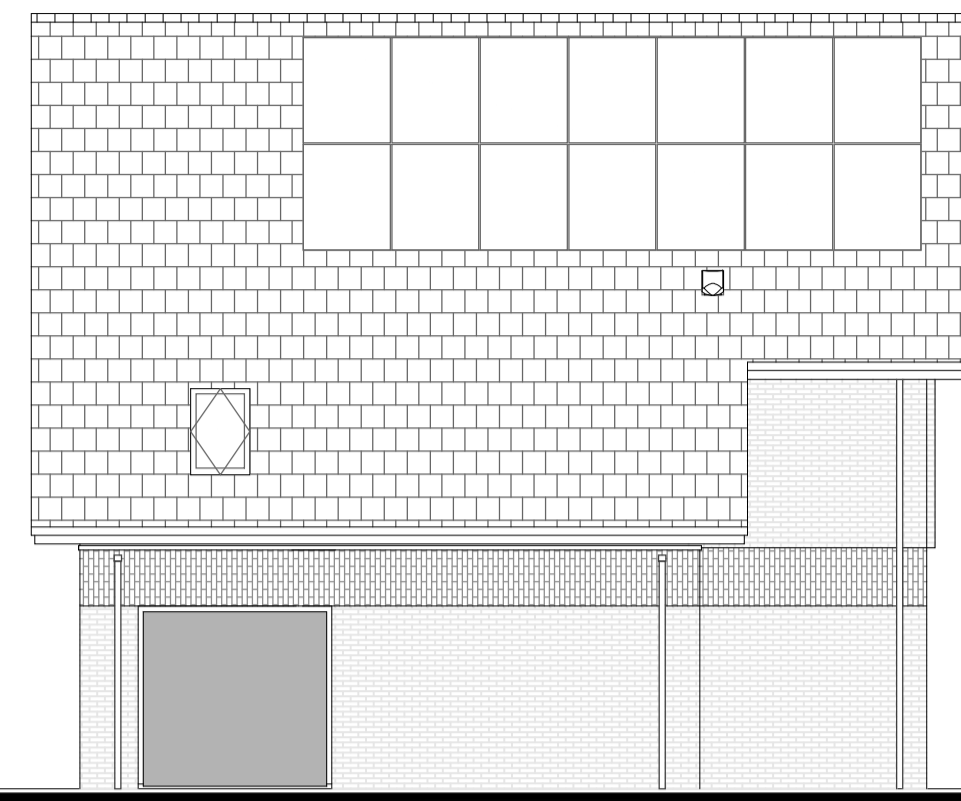


Achteraanzicht




Bnr. 10

Bnr. 09


Doorsnede (1:100)

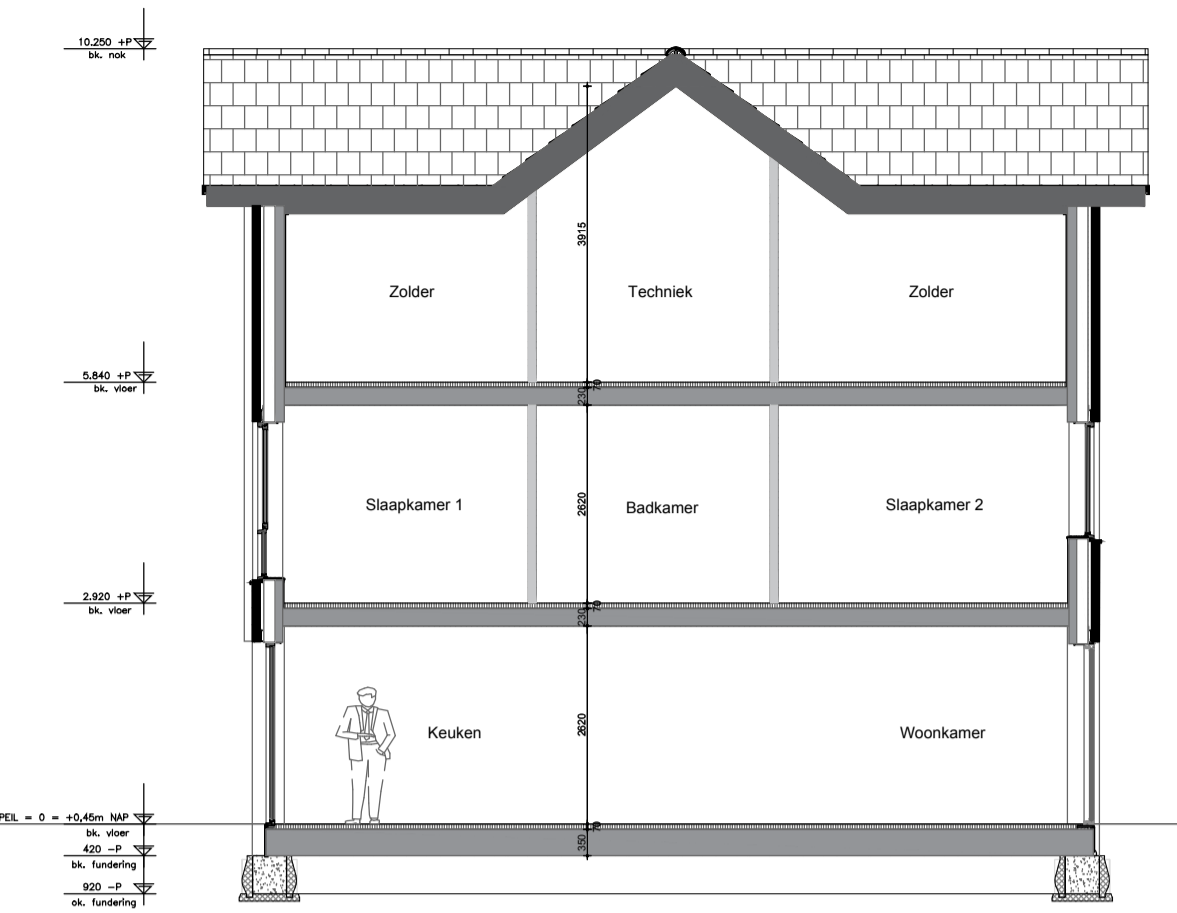


Begane grond (1:50)

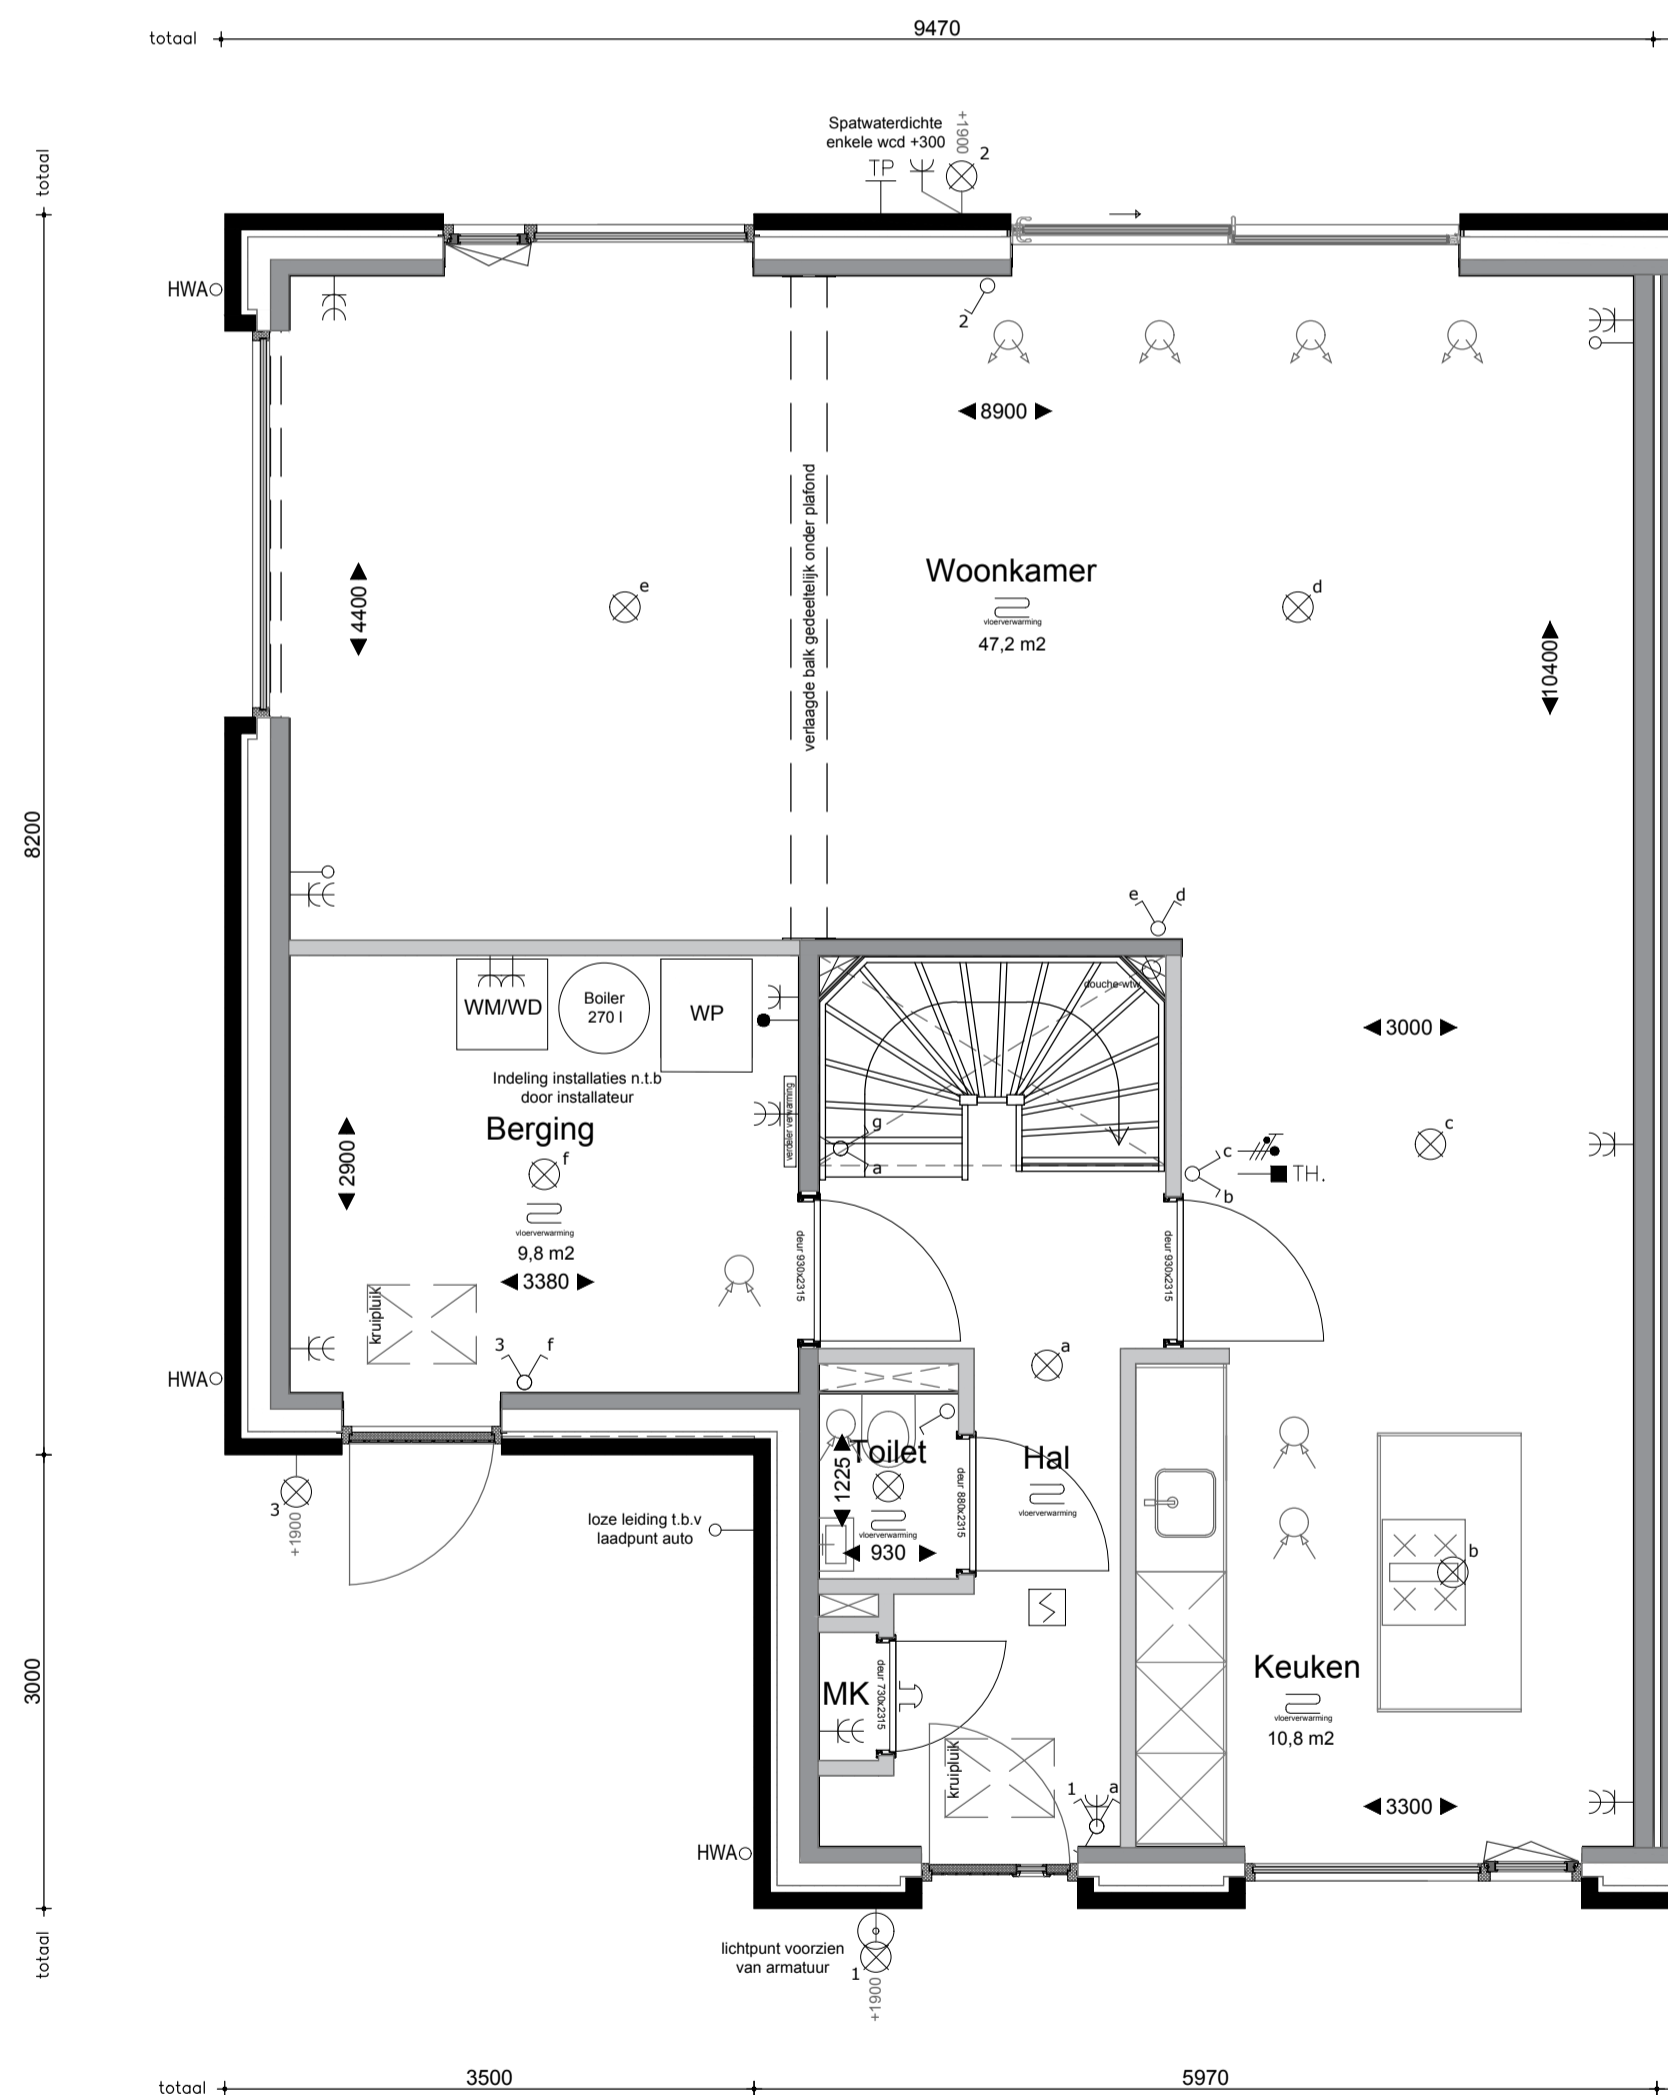

Eerste verdieping (1:50)

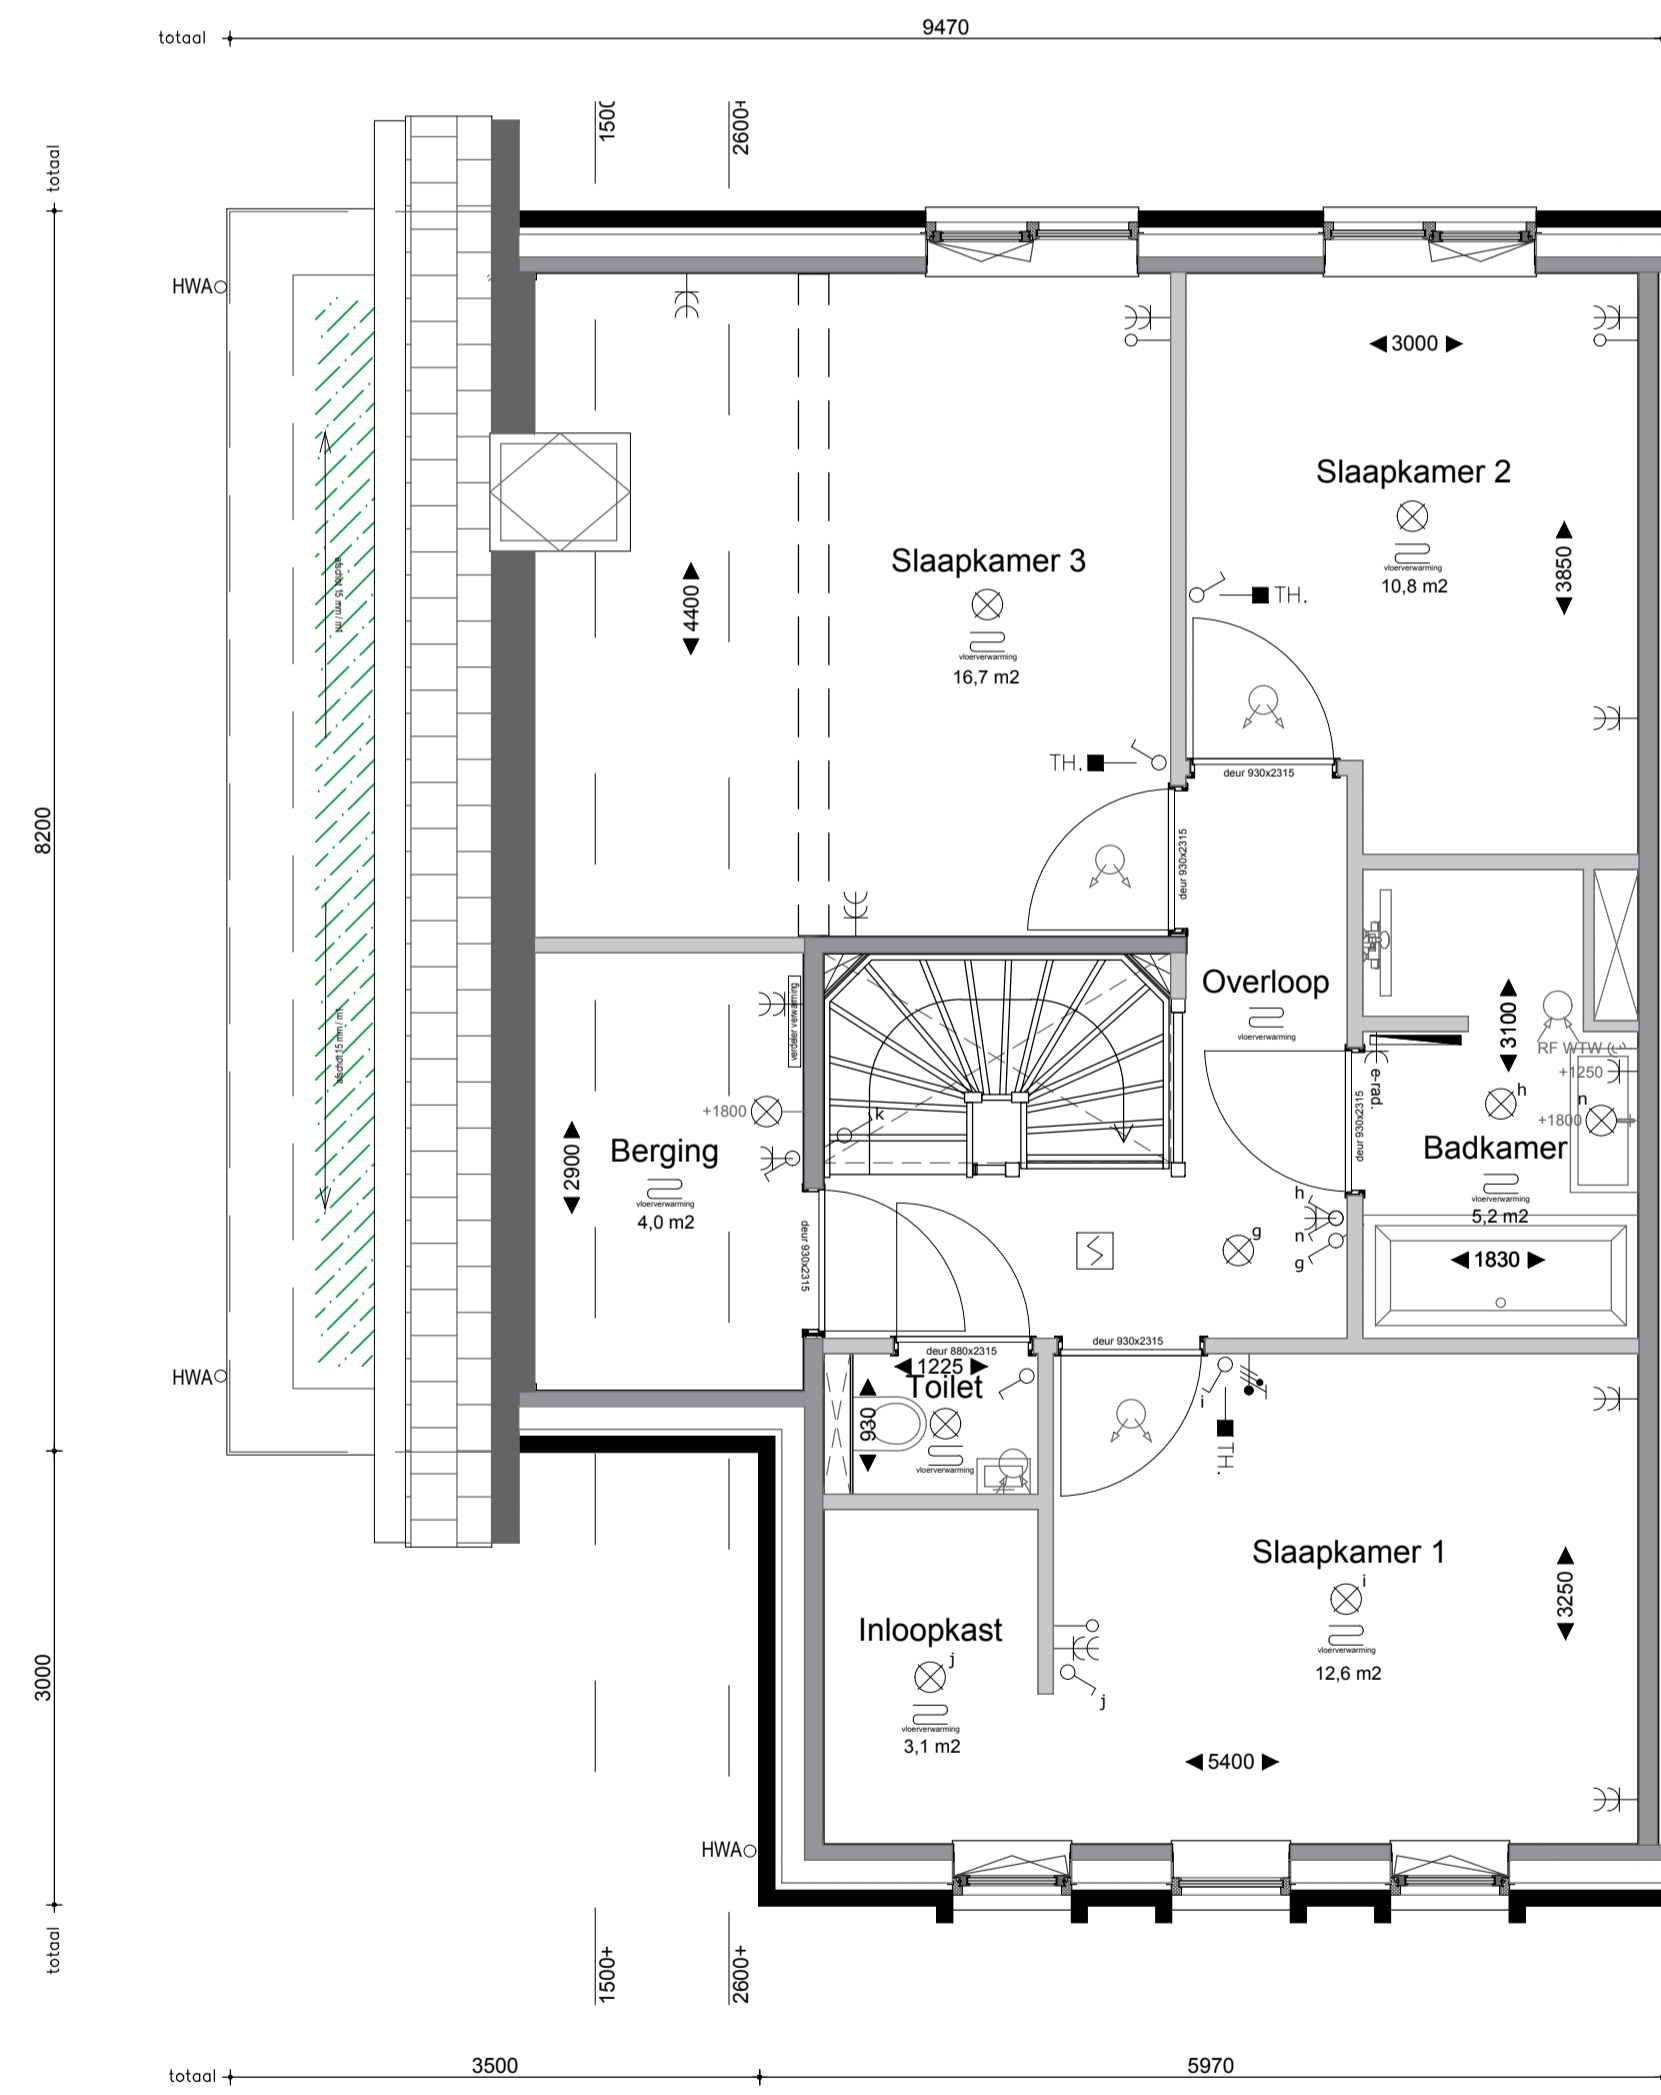

Tweede verdieping (1:50)

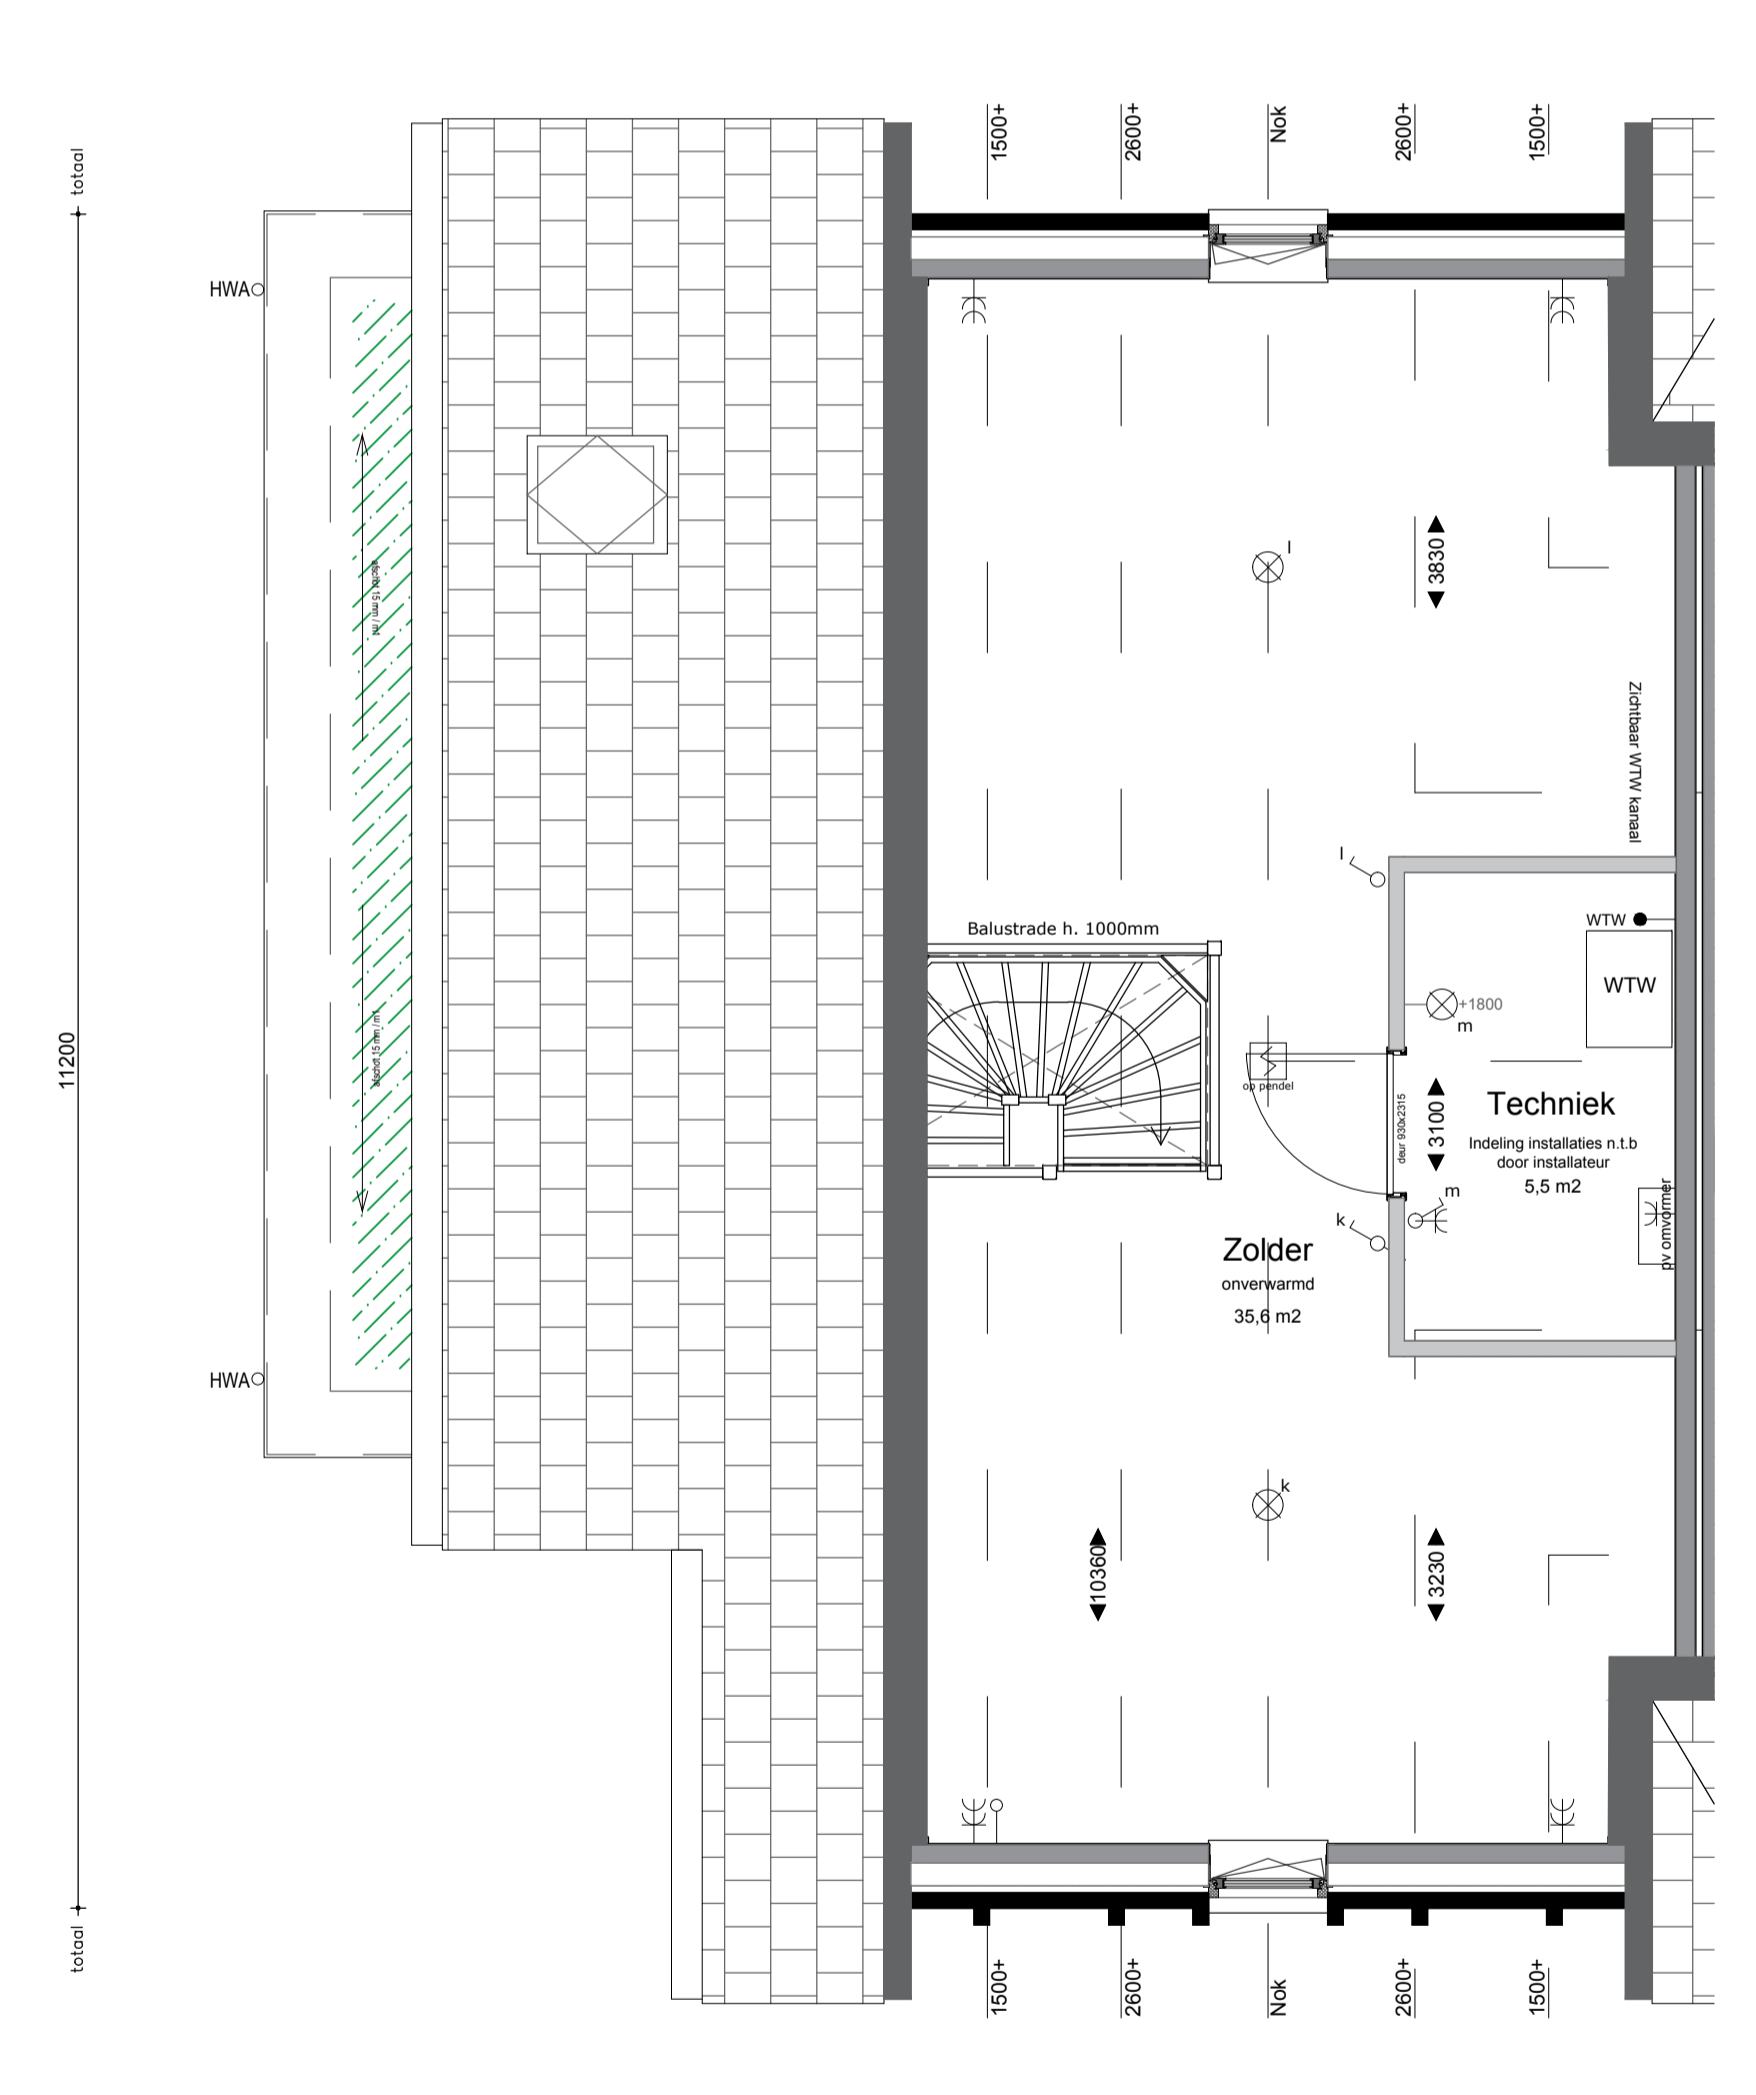

Schaallat (in meters)



ALGEMEEN

MAATVOERING:
De tekeningen en bijbehorende stukken zijn met de grootst mogelijke zorg samengesteld. De weergegeven maatvoeringen betreffen 'circa' maten. Er kunnen derhalve geen rechten aan ontleend worden.

RENOVOOI

OMSCHRIJVING	SYMBOL/ARCERING	OMSCHRIJVING	SYMBOL/ARCERING
lichtpunt	⊗	Belddrukker	⊙
wandlichtpunt	⊗	rookmelder aangesloten op lichtnet	⊗
Bewegingsensor in plafond	⊗	meerpolige schakelaar met aanduiding bediende lichtpunten	⊗
Bewegingsensor op wand	⊗	dimmer schakelaar	⊗
enkeelpolige schakelaar	⊗	wandcontactdoos enkel met randboorde	⊗
wisselschakelaar	⊗	wandcontactdoos dubbel met randboorde	⊗
kamerthermostaat (ca. 1550 + vloer)	TH	wandcontactdoos driedubbel met randboorde	⊗
loze leiding	—	RF bediening mechanische ventilatie	→ RF
aanvalpunt CAI bedraad en afgemonteerd	— CAI	CO2 sensor mechanische ventilatie	→ CO2
aanvalpunt LUTP bedraad en afgemonteerd	— LUTP	afzuigventilatie (plafond)	→
radiator (positie en afm. indicatief) positie en afm. conform transponder	—	inboventilatie ventilatie (plafond)	→
vlamreëmmingsklep (positie en afm. conform opgeve installateur)	—	indicatie mos-sedumdoorkerfing	⊗
tappunt water	— TP		

VERKOOPTEKENING

2024.11

DEN DUNNEN
BOUW & ONTWIKKELING

Oprachtgever: STRANDPAREL BV
 Project: 24 Woningen, Rockanje (Strandparel)
 Onderdeel: Overzicht Type B1 - Bnr. 09
 Schaal: 1:50/100
 Tekenaar: L. van Es
 Datum: 13.12.2024
 Wijziging: A: ...

BNR.: 09

Rivierdijk 401 Hardinxveld Giessendam T. 0184-617486
 3372 BV www.dennunnen.nl F. 0184-617431