

Aanvullende gegevens bij de aansluittekeningen

Naam:	Basis keuken	Werkadres:	Dwarsweg
Adres:		Plaats:	Rockanje
Postcode / plaats:		Type woning:	Woningen
Telefoonnummer(s):		Bouwnummer:	alle
Behandeld door:	Projectbureau	Project:	Strandparel
Datum:	26 november 2024		


Beschrijving van de tekens op de tekeningen:


Aansluitwaarde:

K	Enkel WCD tbv koelkast		Standaard
L	Enkel WCD tbv de combi-oven, op aparte groep	3,4 KW	Standaard
C	Dubbel WCD tbv huishoudelijk gebruik		Standaard
W	Enkel WCD tbv de vaatwasmachine, op aparte groep	2,4 KW	Standaard
M	Water toe- en afvoer tbv de spoelunit en de kraan W = warmwateraansluitpunt op muurplaat 1/2" A = Afvoerpijp 40mm K = koudwateraansluitpunt op muurplaat 1/2"		Standaard
V	Kraan met beluchter (stopkraan) tbv de vaatwasmachine		Standaard
H	Enkel WCD tbv boiler/quooker, op aparte groep	1,9 KW	Standaard
D	Dubbel WCD tbv huishoudelijk gebruik		Standaard
F	Perilex WCD tbv inductiekookplaat, aparte kookgroep	7,4 KW	Standaard
B	Enkel WCD tbv de afzuigkap		Standaard


Project Strandparel
Dwarsweg te Rockanje

Basis keuken t.b.v.
bouwnummer 01, 03,
06, 08, 09, 11, 15,
17, 18, 19, 21 en 24.

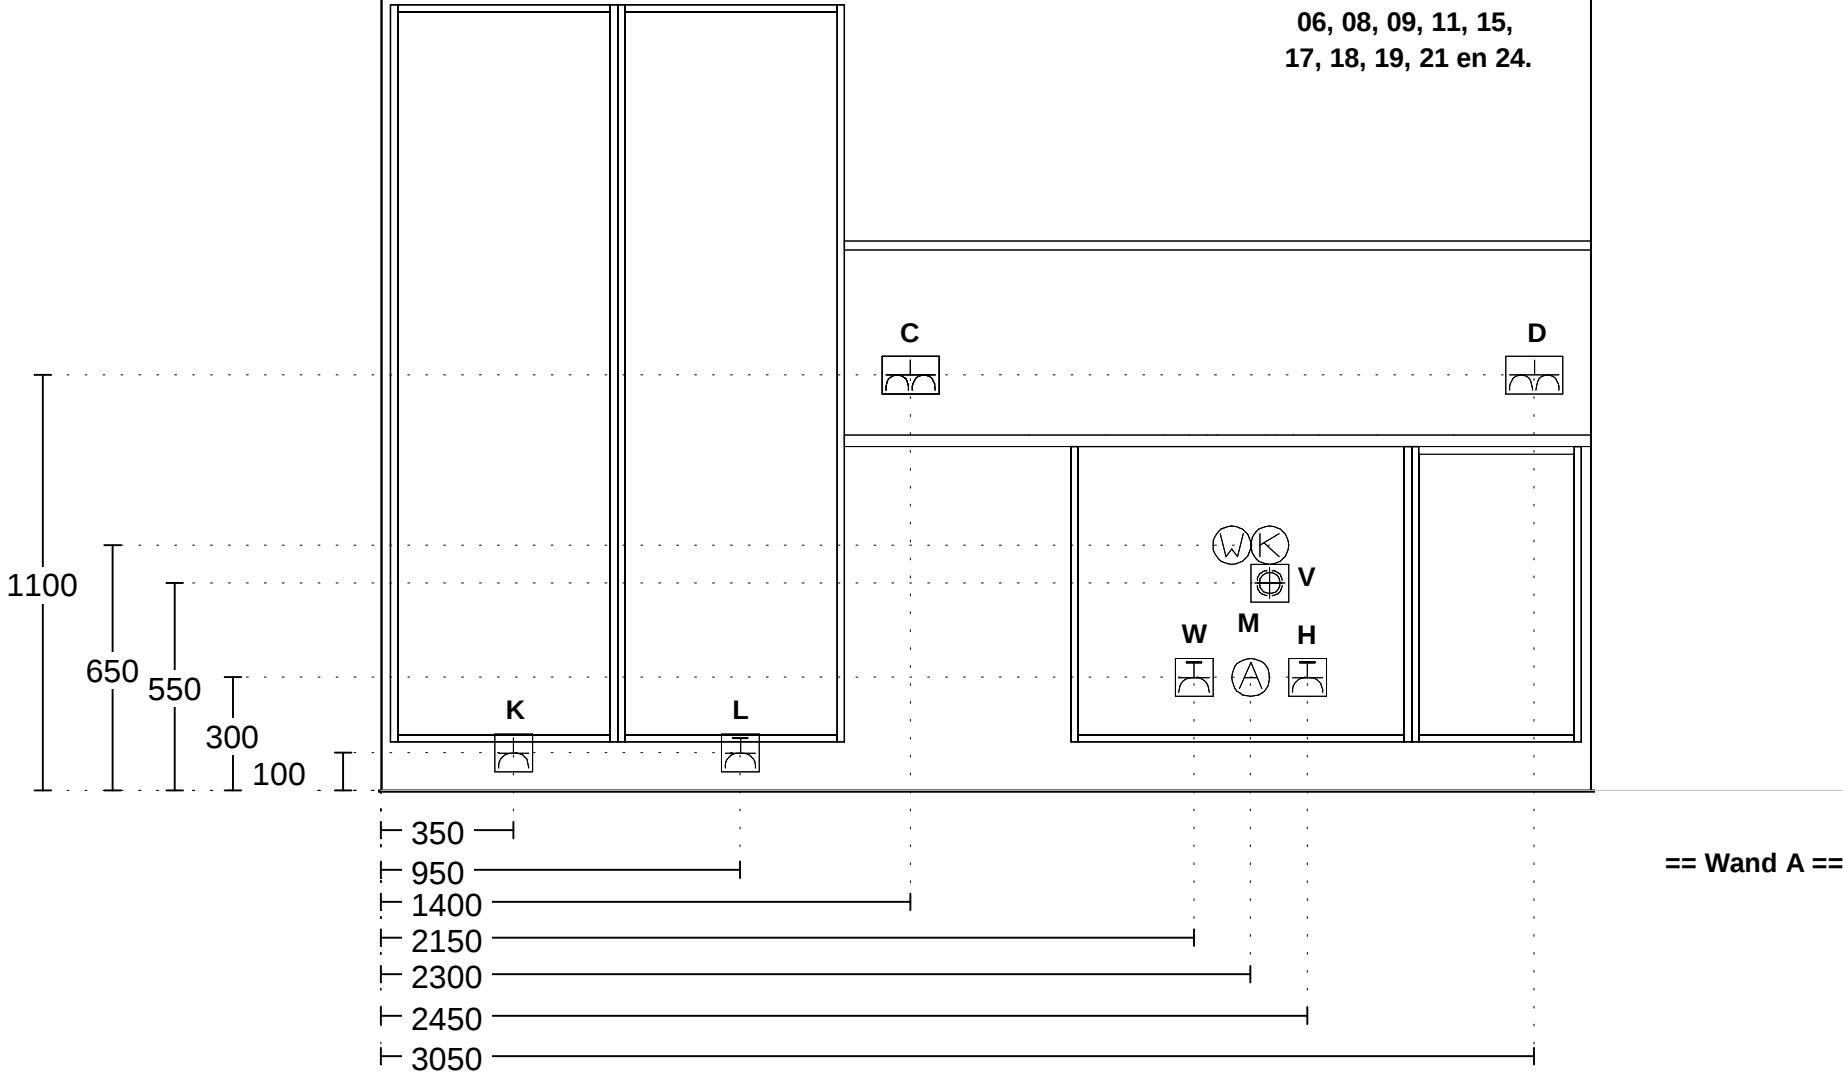

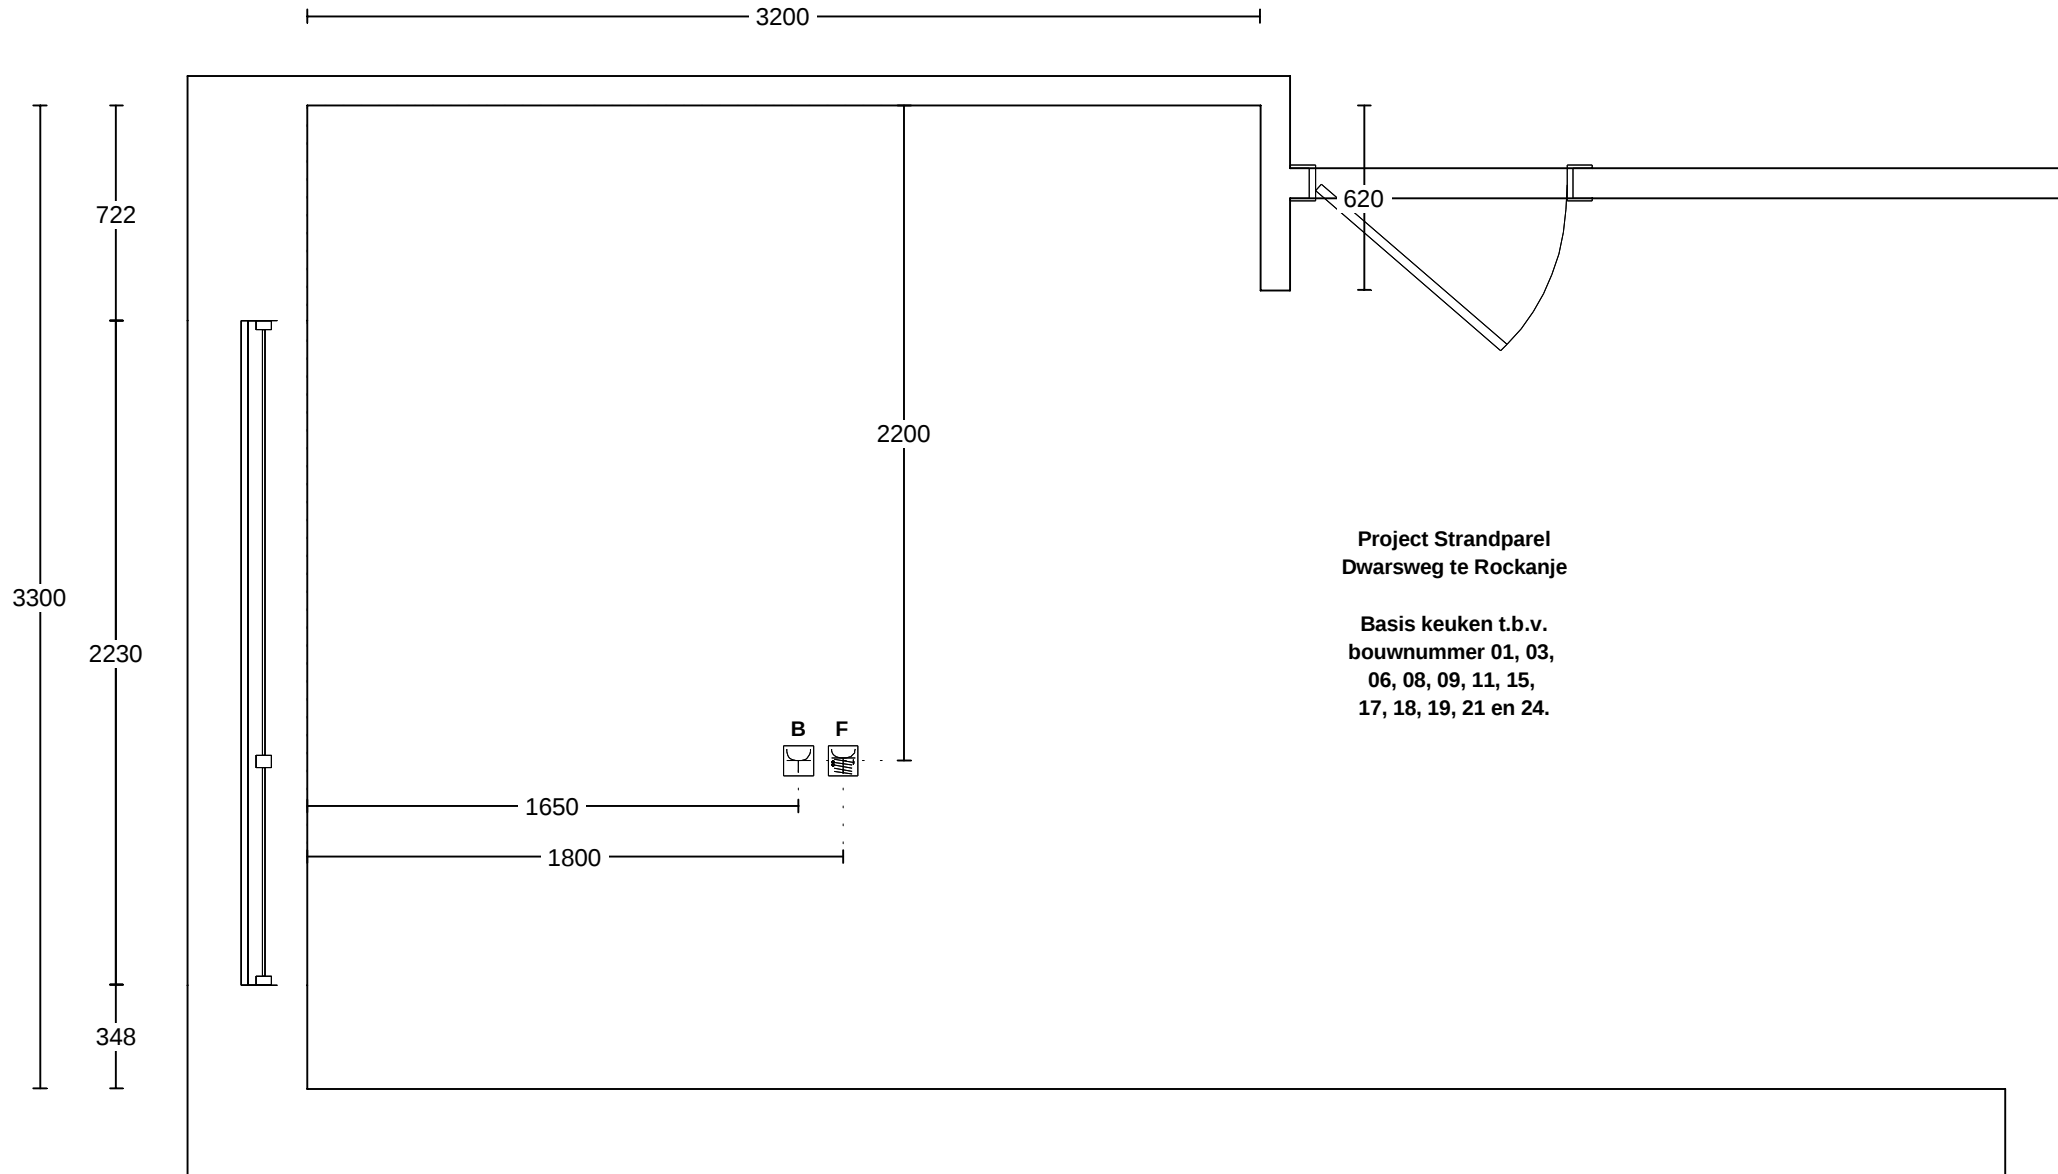

Tieleman Keukens Korendreef 15 3241 AS MIDDELHARNIS 0187-602555	Client: Nieuw Vastgoed B.V. Adres: Rivium Westlaan 9 Woonplaats: 2909 LD CAPELLE AAN DEN IJSSEL Verkoper: Bas den Besten	Werkadres: Dwarsweg , 3235 CG ROCKANJE Merk: Keller Raster 130 v. 214 Schaal: Beeldvullend Datum: 26/11/24	 DEZE TEKENING IS NIET BINDEND
--	---	---	--

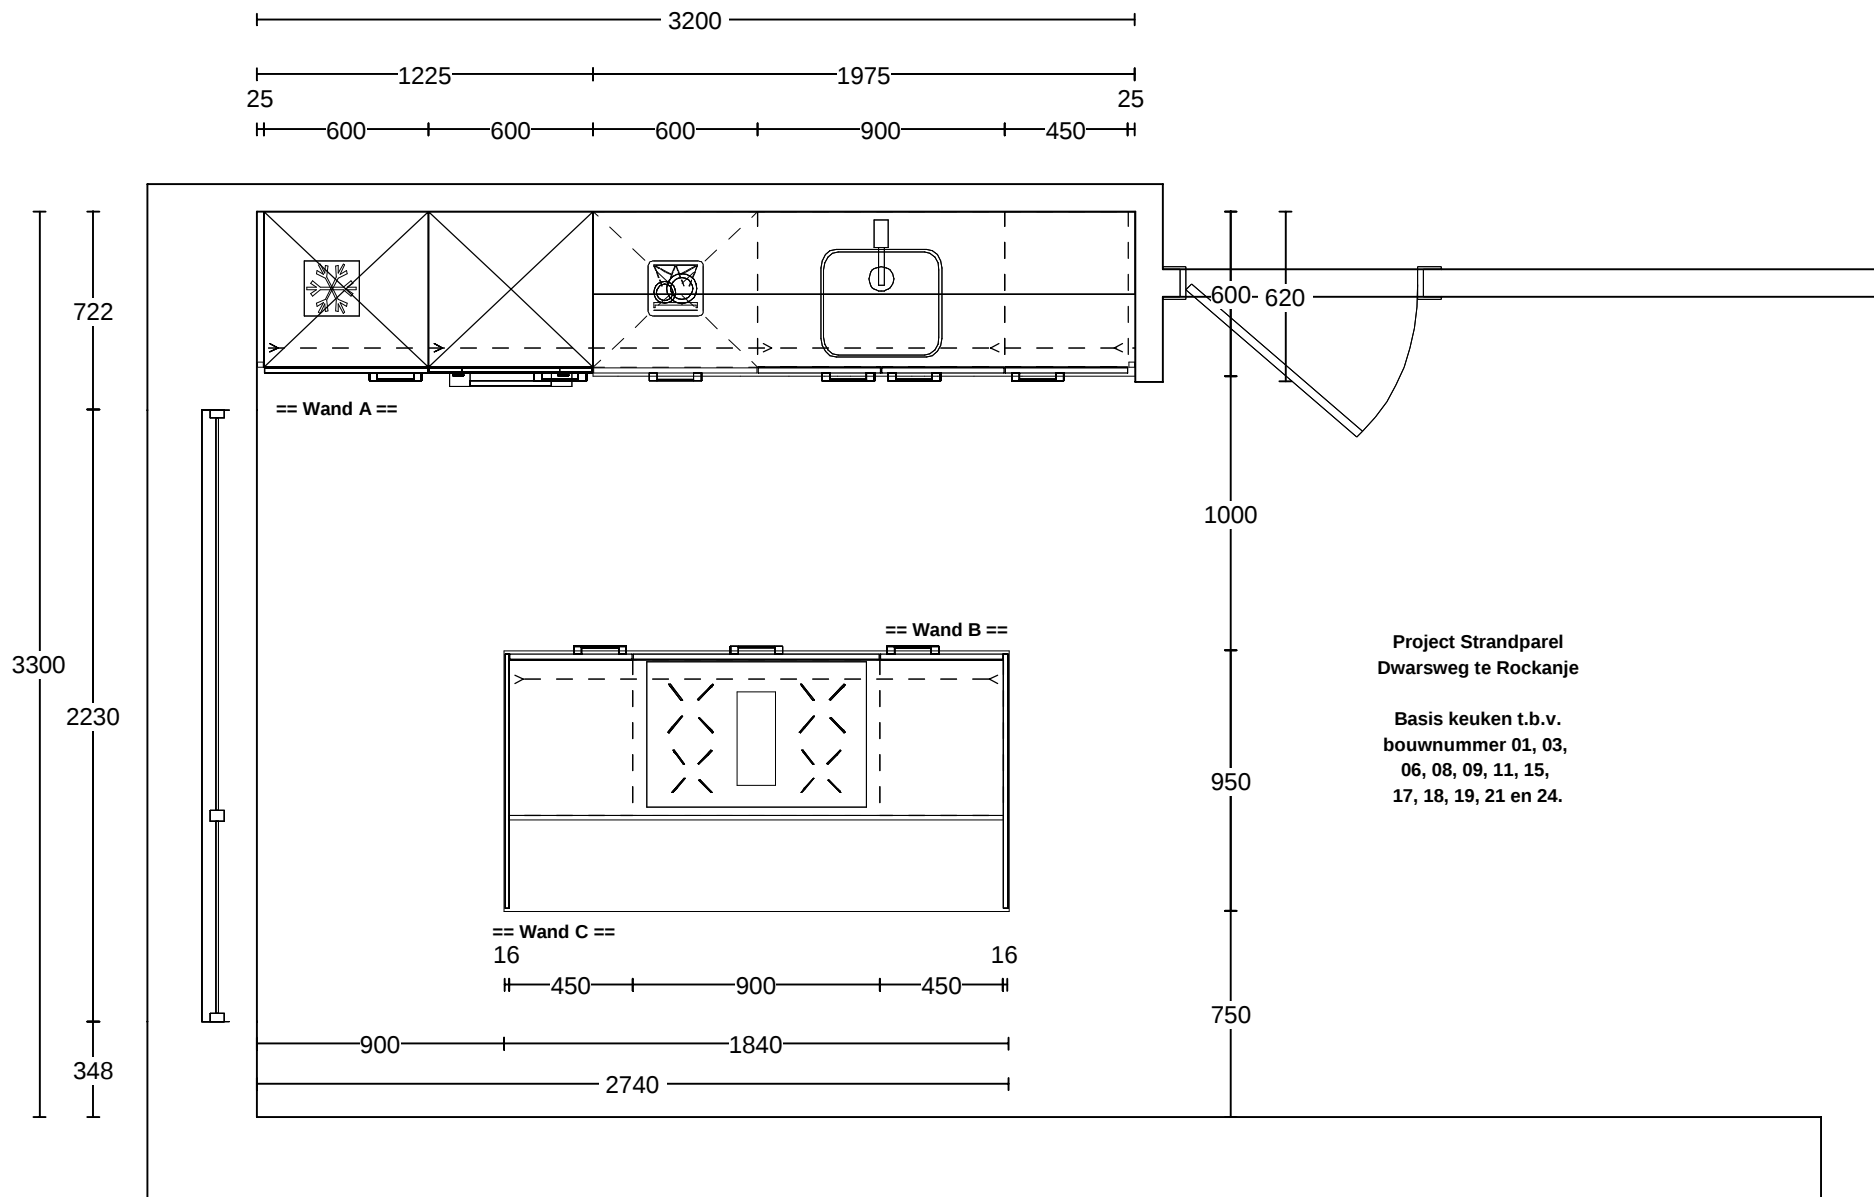


Tieleman Keukens
Korendreef 15
3241 AS MIDDELHARNIS
0187-602555

Client: Nieuw Vastgoed B.V.
Adres: Rivium Westlaan 9
Woonplaats: 2909 LD CAPELLE AAN DEN IJSSEL
Verkoper: Bas den Besten

Werkadres: Dwarsweg , 3235 CG ROCKANJE
Merk: Keller Raster 130 v. 214
Schaal: Beeldvullend
Datum: 26/11/24




DEZE TEKENING IS NIET BINDEND

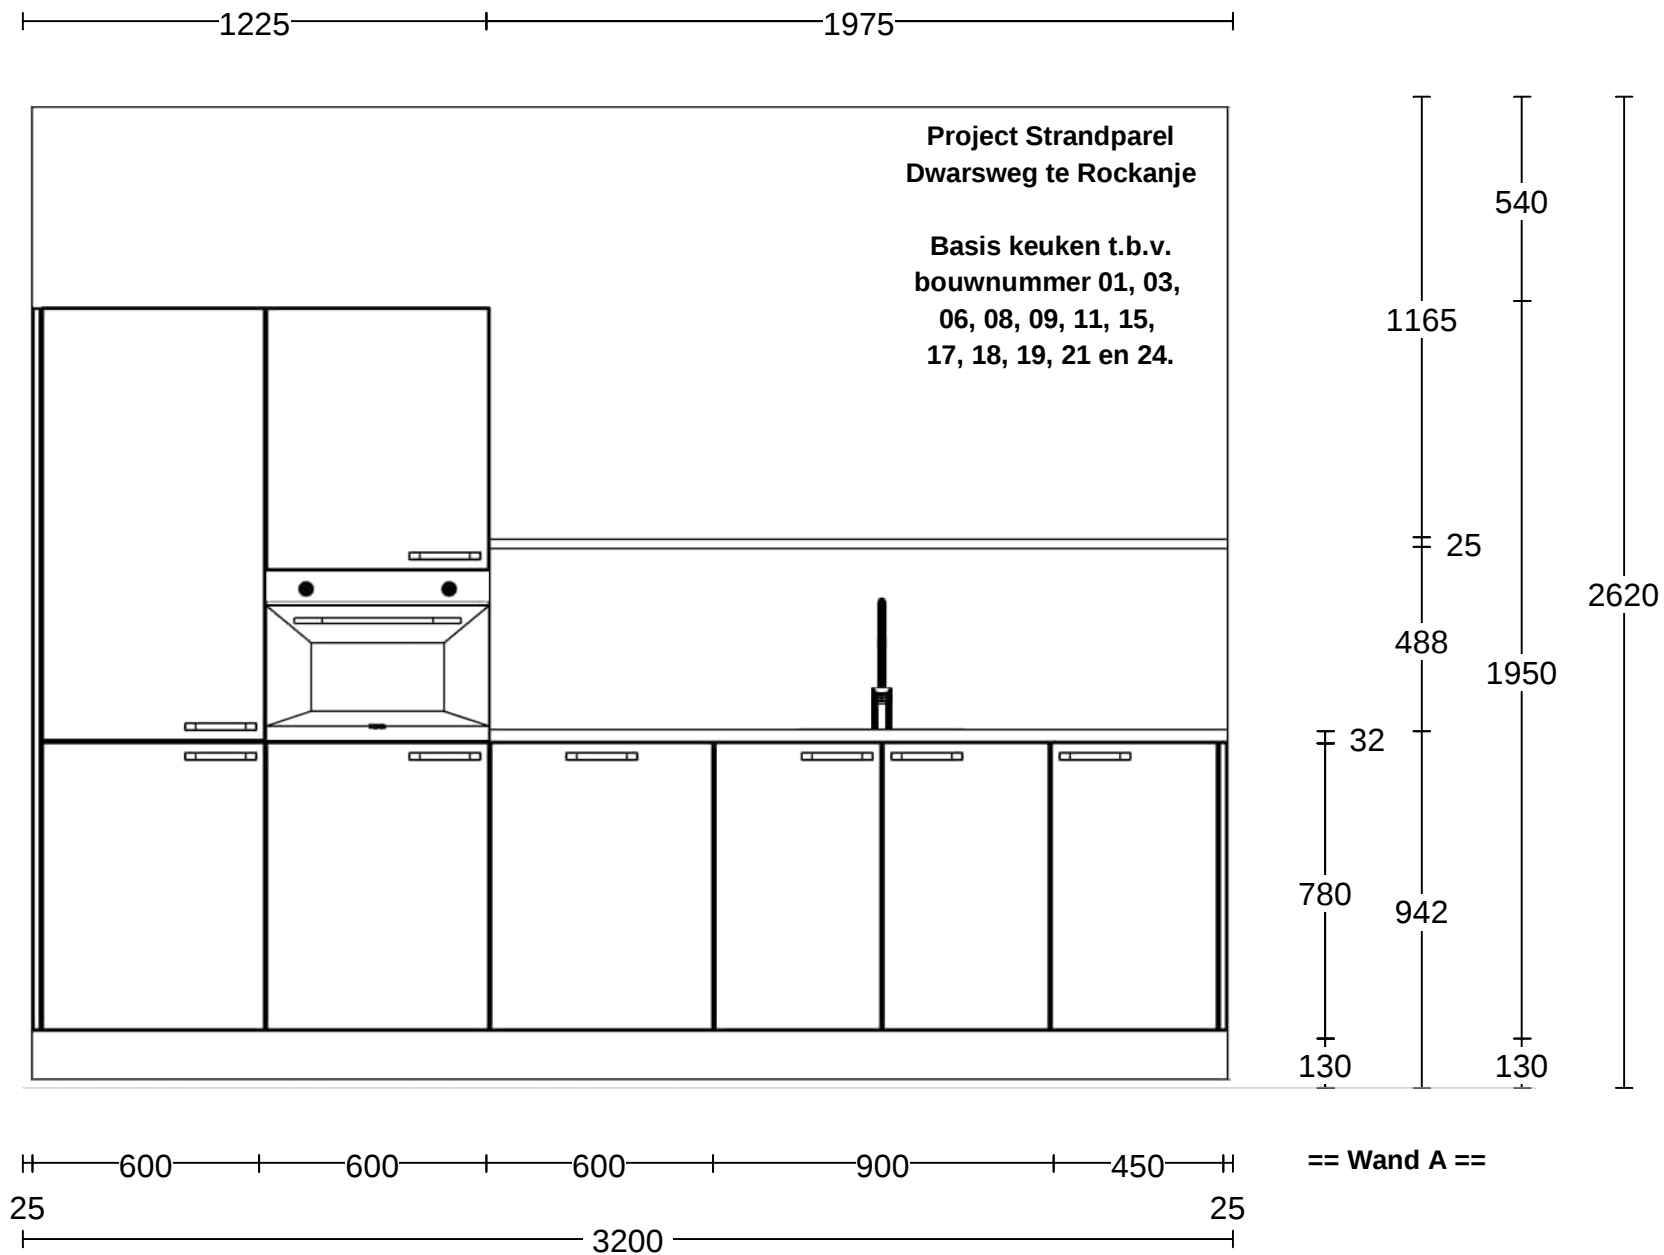

Tieleman Keukens Korendreef 15 3241 AS MIDDELHARNIS 0187-602555	Client: Nieuw Vastgoed B.V. Adres: Rivium Westlaan 9 Woonplaats: 2909 LD CAPELLE AAN DEN IJSSEL Verkoper: Bas den Besten	Werkadres: Dwarsweg , 3235 CG ROCKANJE Merk: Keller Raster 130 v. 214 Schaal: 1:20 Datum: 26/11/24	 DEZE TEKENING IS NIET BINDEND
--	---	---	--

**Project Strandparel
Dwarsweg te Rockanje**

**Basis keuken t.b.v.
bouwnummer 01, 03,
06, 08, 09, 11, 15,
17, 18, 19, 21 en 24.**

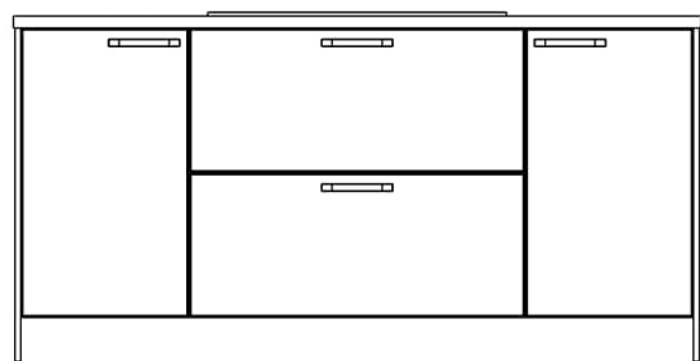

32
780
130
942

== Wand B ==

450 900 450 16 16 1800 900 20 20 2740

Tieleman Keukens
Korendreef 15
3241 AS MIDDELHARNIS
0187-602555

Client: Nieuw Vastgoed B.V.
Adres: Rivium Westlaan 9
Woonplaats: 2909 LD CAPELLE AAN DEN IJSSEL
Verkoper: Bas den Besten


Werkadres: Dwarsweg , 3235 CG ROCKANJE
Merk: Keller Raster 130 v. 214
Schaal: 1:20
Datum: 26/11/24



DEZE TEKENING IS NIET BINDEND

**Project Strandparel
Dwarsweg te Rockanje**

**Basis keuken t.b.v.
bouwnummer 01, 03,
06, 08, 09, 11, 15,
17, 18, 19, 21 en 24.**

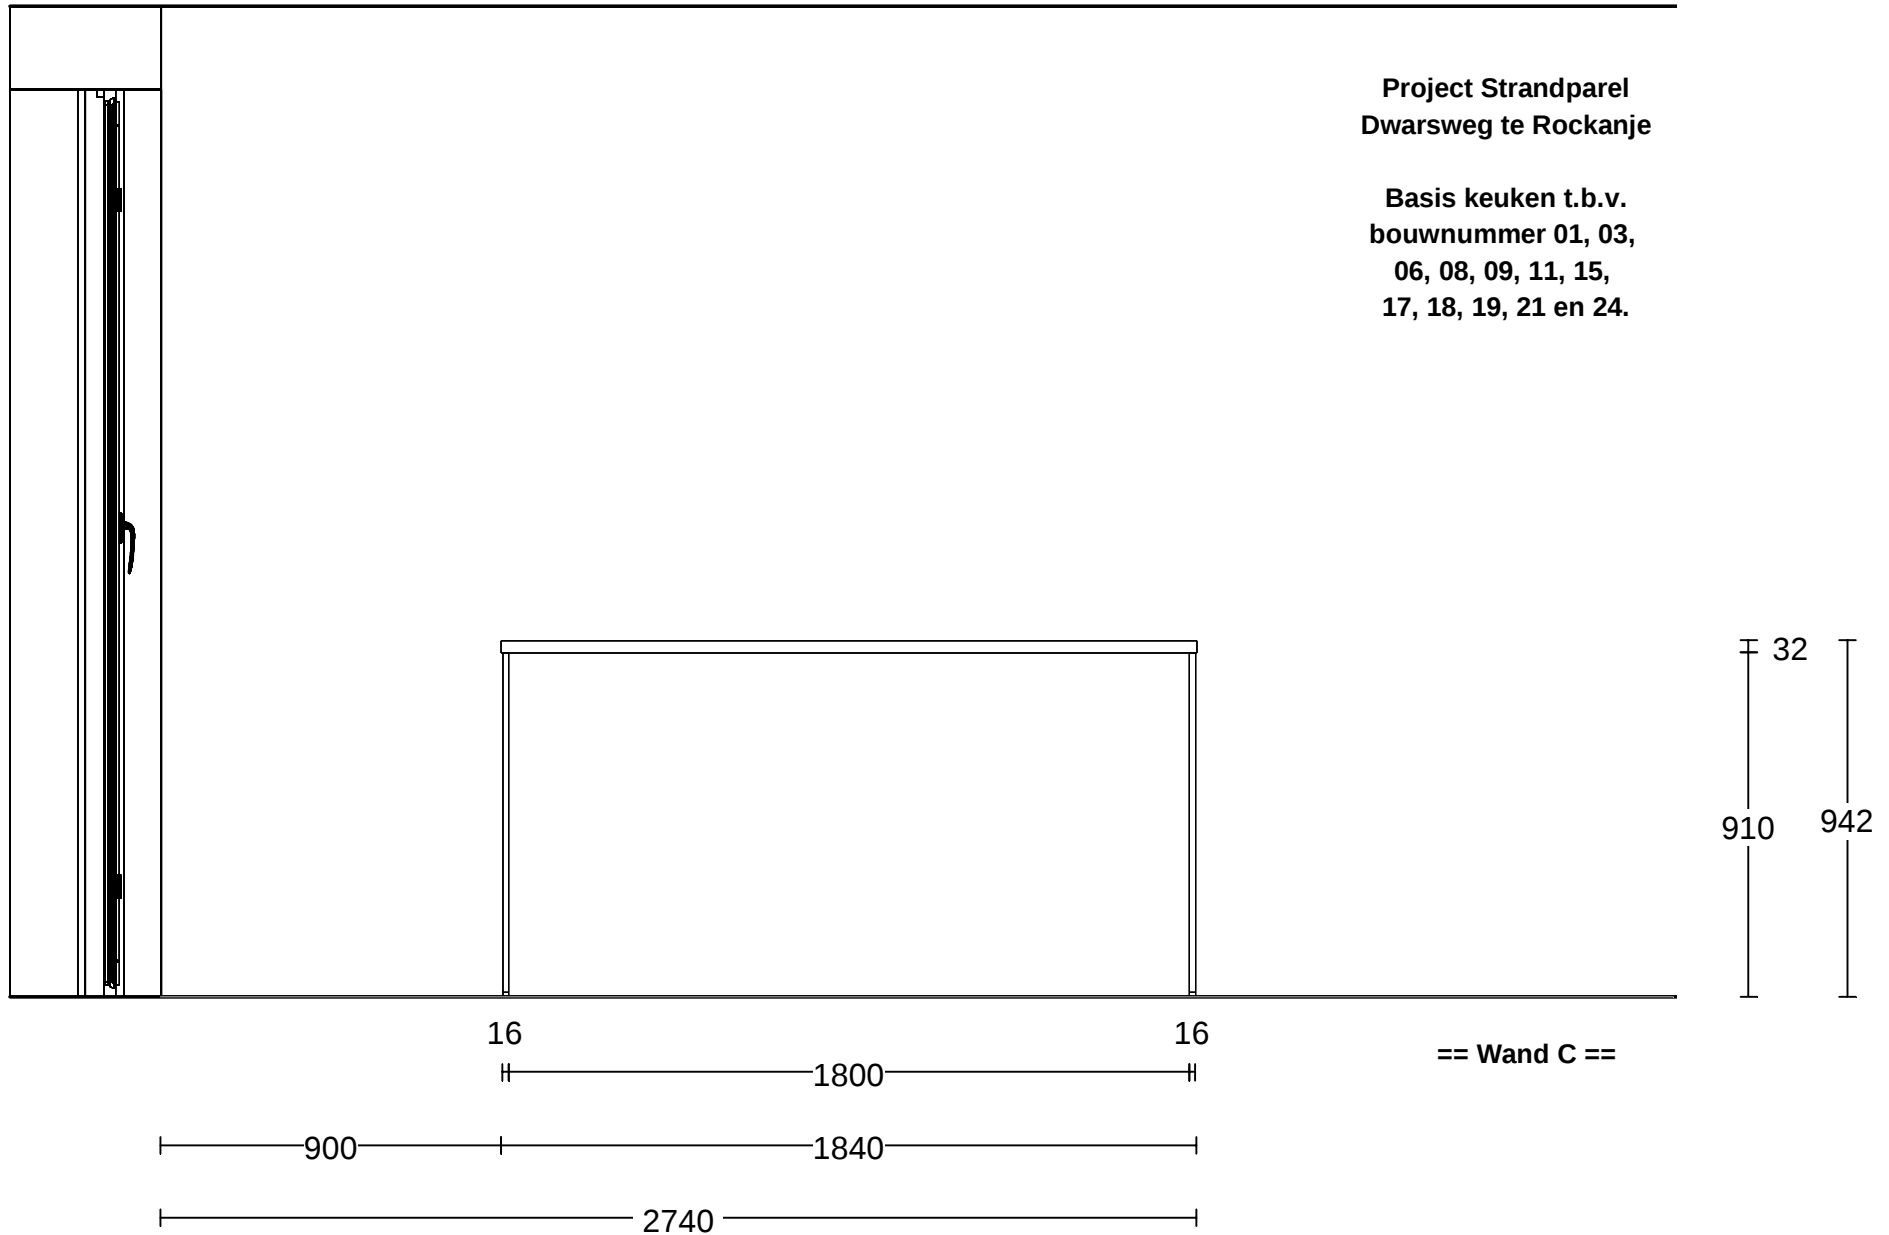

Tieleman Keukens Korendreef 15 3241 AS MIDDELHARNIS 0187-602555	Client: Nieuw Vastgoed B.V. Adres: Rivium Westlaan 9 Woonplaats: 2909 LD CAPELLE AAN DEN IJSSEL Verkoper: Bas den Besten	Werkadres: Dwarsweg , 3235 CG ROCKANJE Merk: Keller Raster 130 v. 214 Schaal: 1:20 Datum: 26/11/24	 DEZE TEKENING IS NIET BINDEND
--	---	---	--