

Aanvullende gegevens bij de aansluittekeningen

Naam:	Basis keuken	Werkadres:	Dwarsweg
Adres:		Plaats:	Rockanje
Postcode / plaats:		Type woning:	Woningen
Telefoonnummer(s):		Bouwnummer:	alle
Behandeld door:	Projectbureau	Project:	Strandparel
Datum:	26 november 2024		


Beschrijving van de tekens op de tekeningen:


Aansluitwaarde:

K	Enkel WCD tbv koelkast		Standaard
L	Enkel WCD tbv de combi-oven, op aparte groep	3,4 KW	Standaard
C	Dubbel WCD tbv huishoudelijk gebruik		Standaard
W	Enkel WCD tbv de vaatwasmachine, op aparte groep	2,4 KW	Standaard
M	Water toe- en afvoer tbv de spoelunit en de kraan W = warmwateraansluitpunt op muurplaat 1/2" A = Afvoerpijp 40mm K = koudwateraansluitpunt op muurplaat 1/2"		Standaard
V	Kraan met beluchter (stopkraan) tbv de vaatwasmachine		Standaard
H	Enkel WCD tbv boiler/quooker, op aparte groep	1,9 KW	Standaard
D	Dubbel WCD tbv huishoudelijk gebruik		Standaard
F	Perilex WCD tbv inductiekookplaat, aparte kookgroep	7,4 KW	Standaard
B	Enkel WCD tbv de afzuigkap		Standaard

**Project Strandparel
Dwarsweg te Rockanje**


**Basis keuken t.b.v.
bouwnummer 02, 04,
05, 07, 10, 12, 13,
14, 16, 20, 22 en 23.**

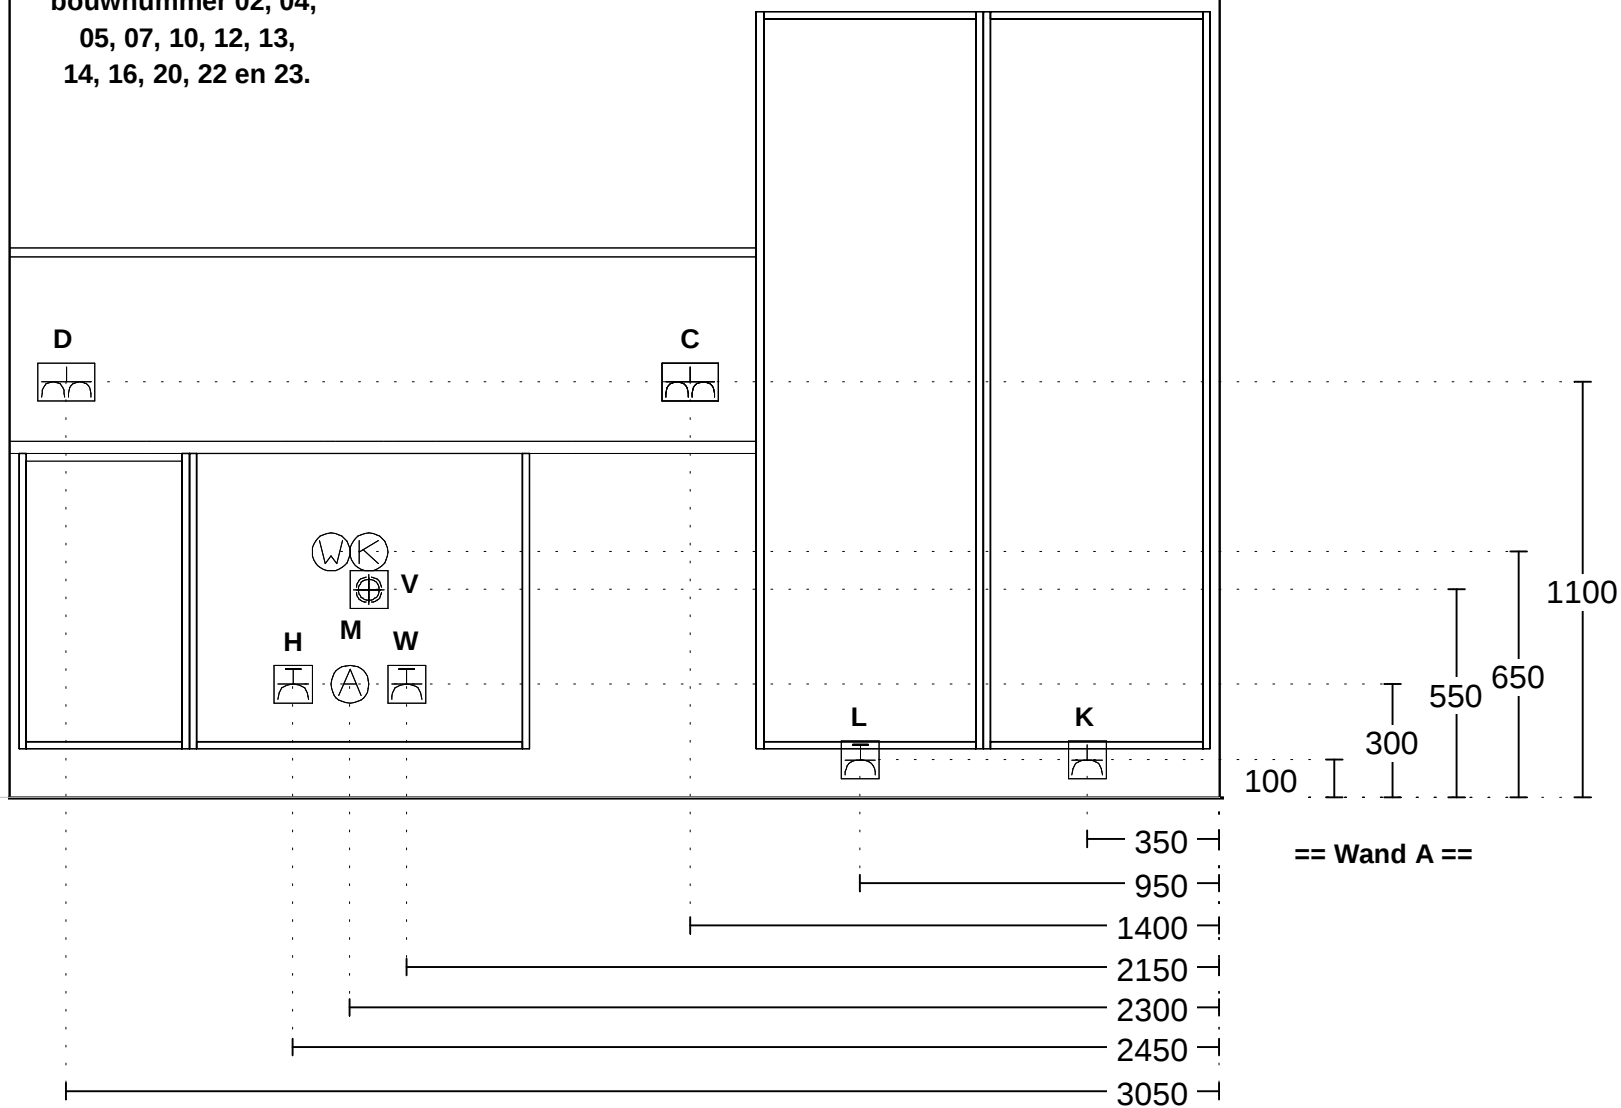

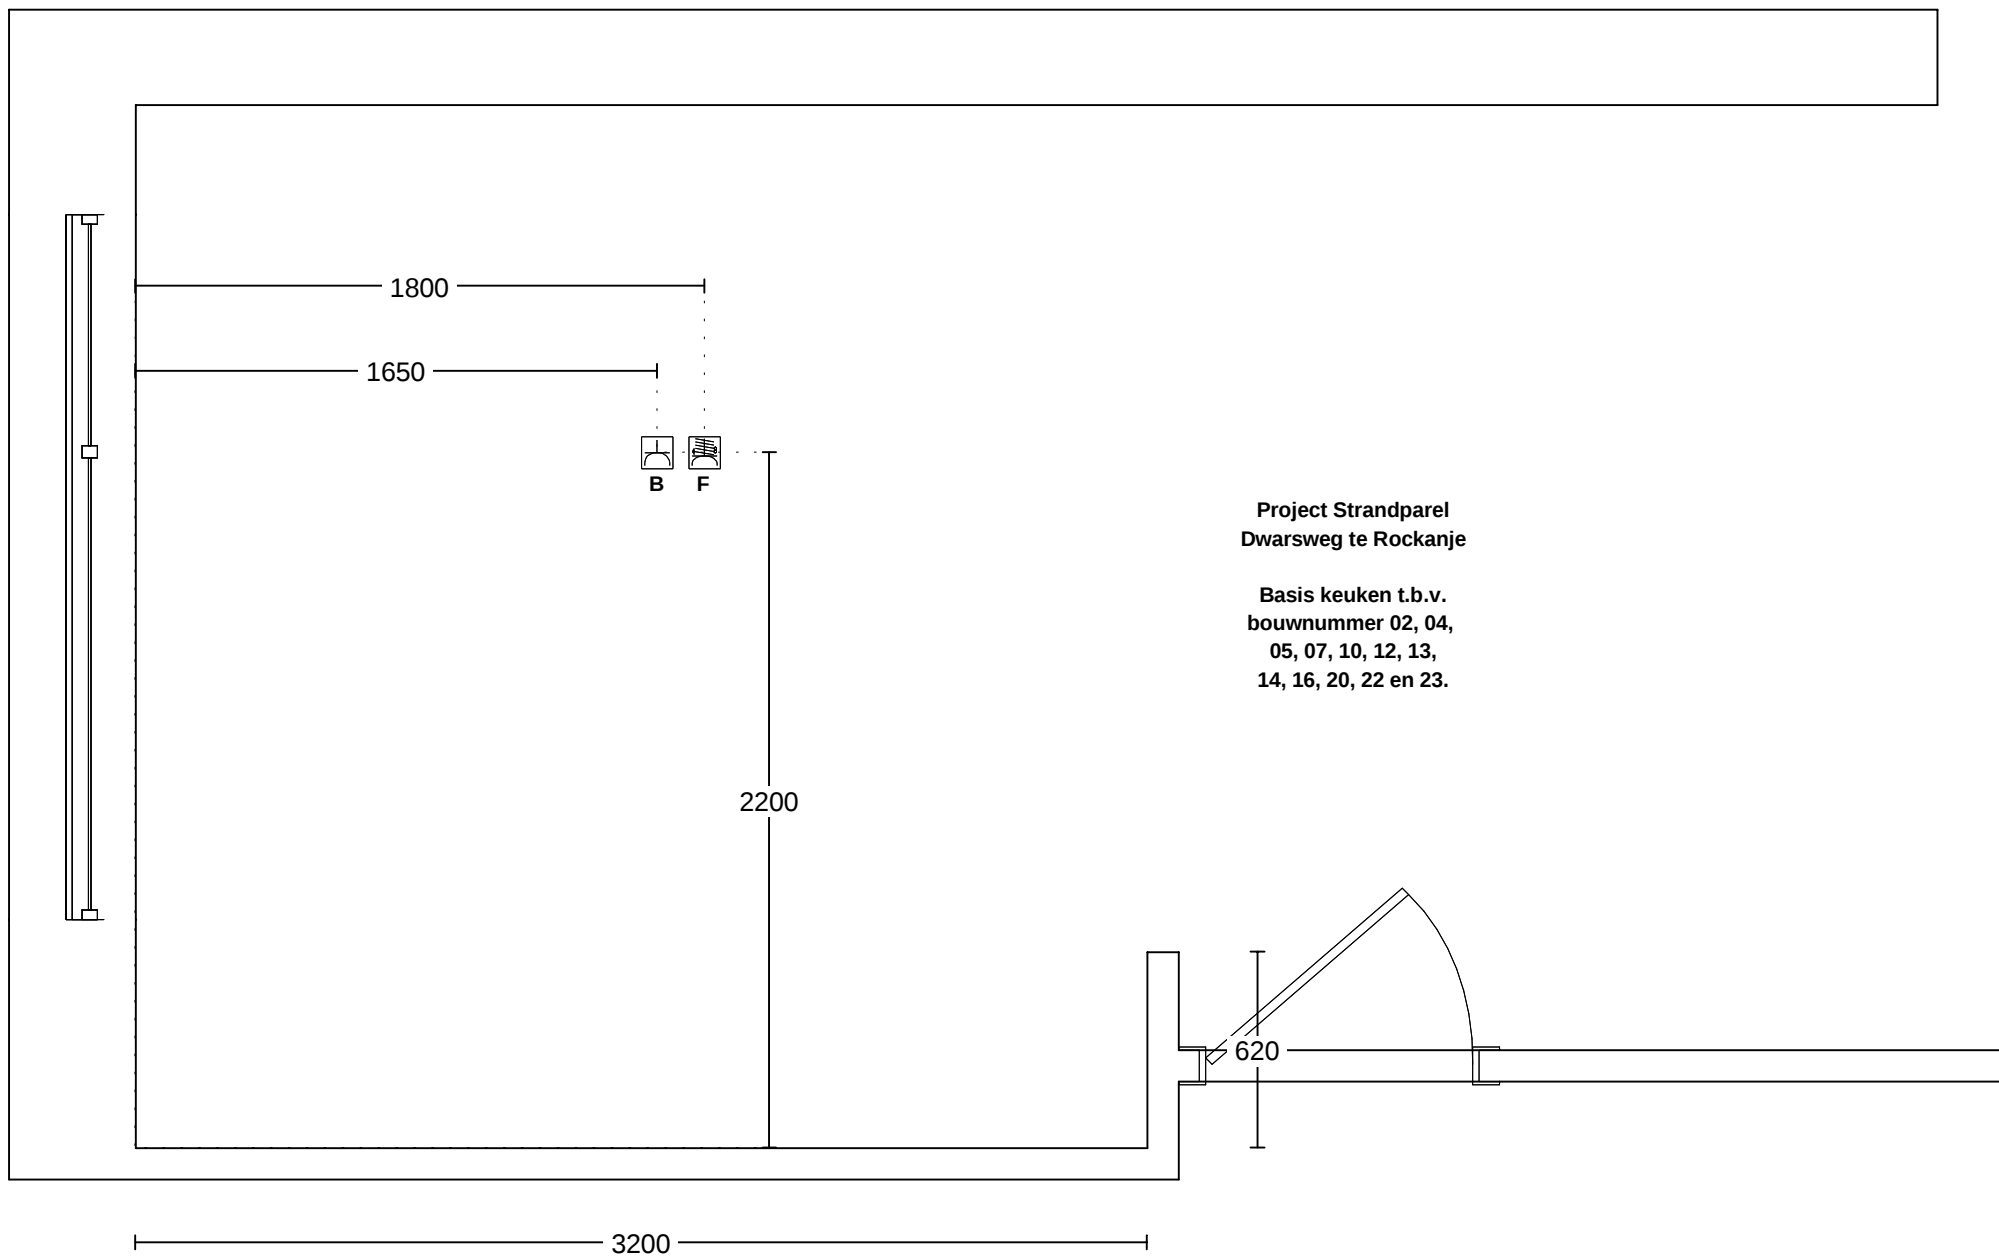


**Project Strandparel
Dwarsweg te Rockanje**

**Basis keuken t.b.v.
bouwnummer 02, 04,
05, 07, 10, 12, 13,
14, 16, 20, 22 en 23.**

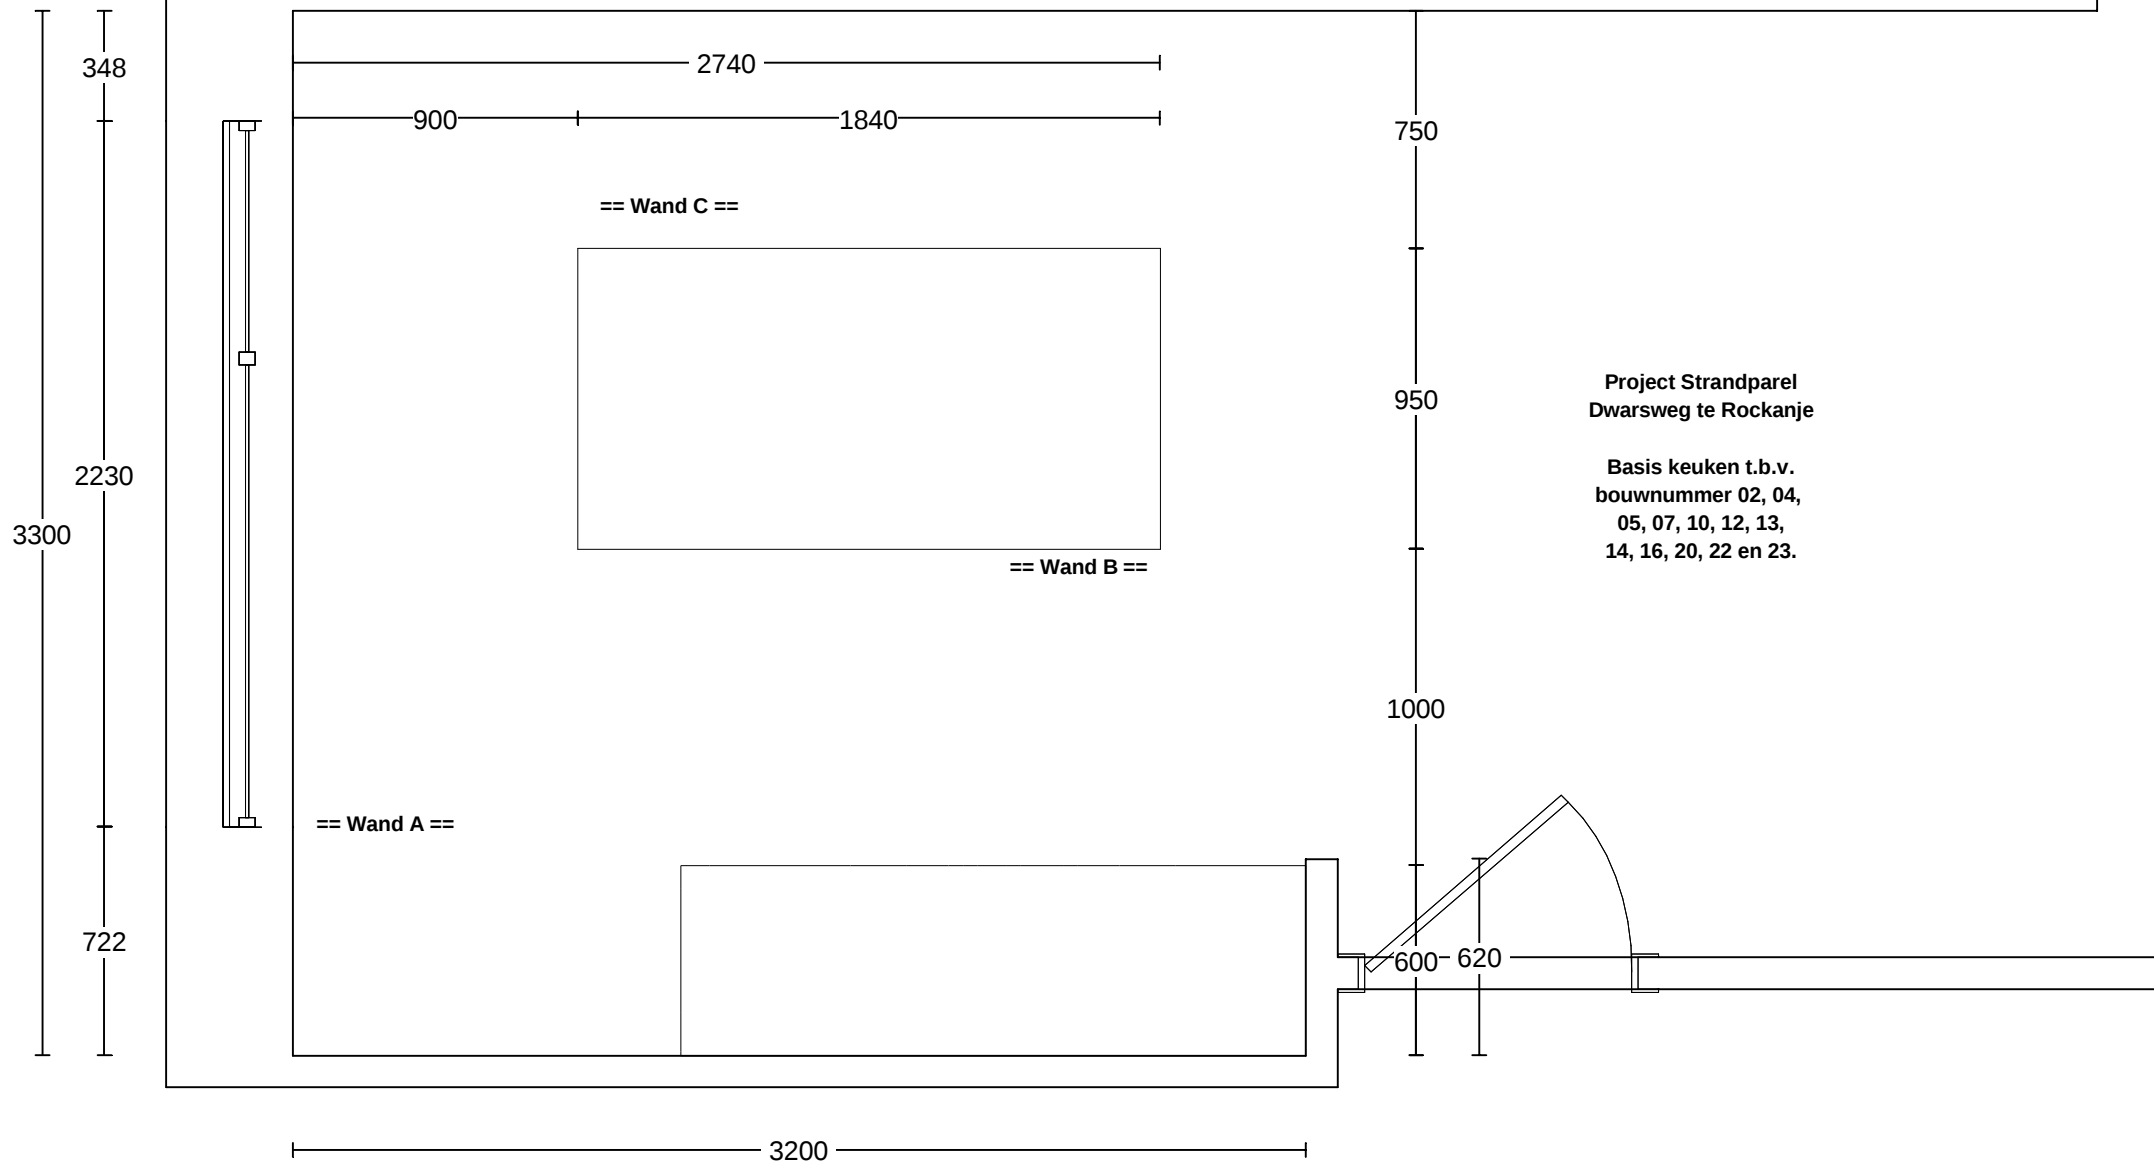

Tieleman Keukens Korendreef 15 3241 AS MIDDELHARNIS 0187-602555	Client: Nieuw Vastgoed B.V. Adres: Rivium Westlaan 9 Woonplaats: 2909 LD CAPELLE AAN DEN IJSSEL Verkoper: Bas den Besten	Werkadres: Dwarsweg , 3235 CG ROCKANJE Merk: Keller Raster 130 v. 214 Schaal: Beeldvullend Datum: 26/11/24	 DEZE TEKENING IS NIET BINDEND
---	---	---	--

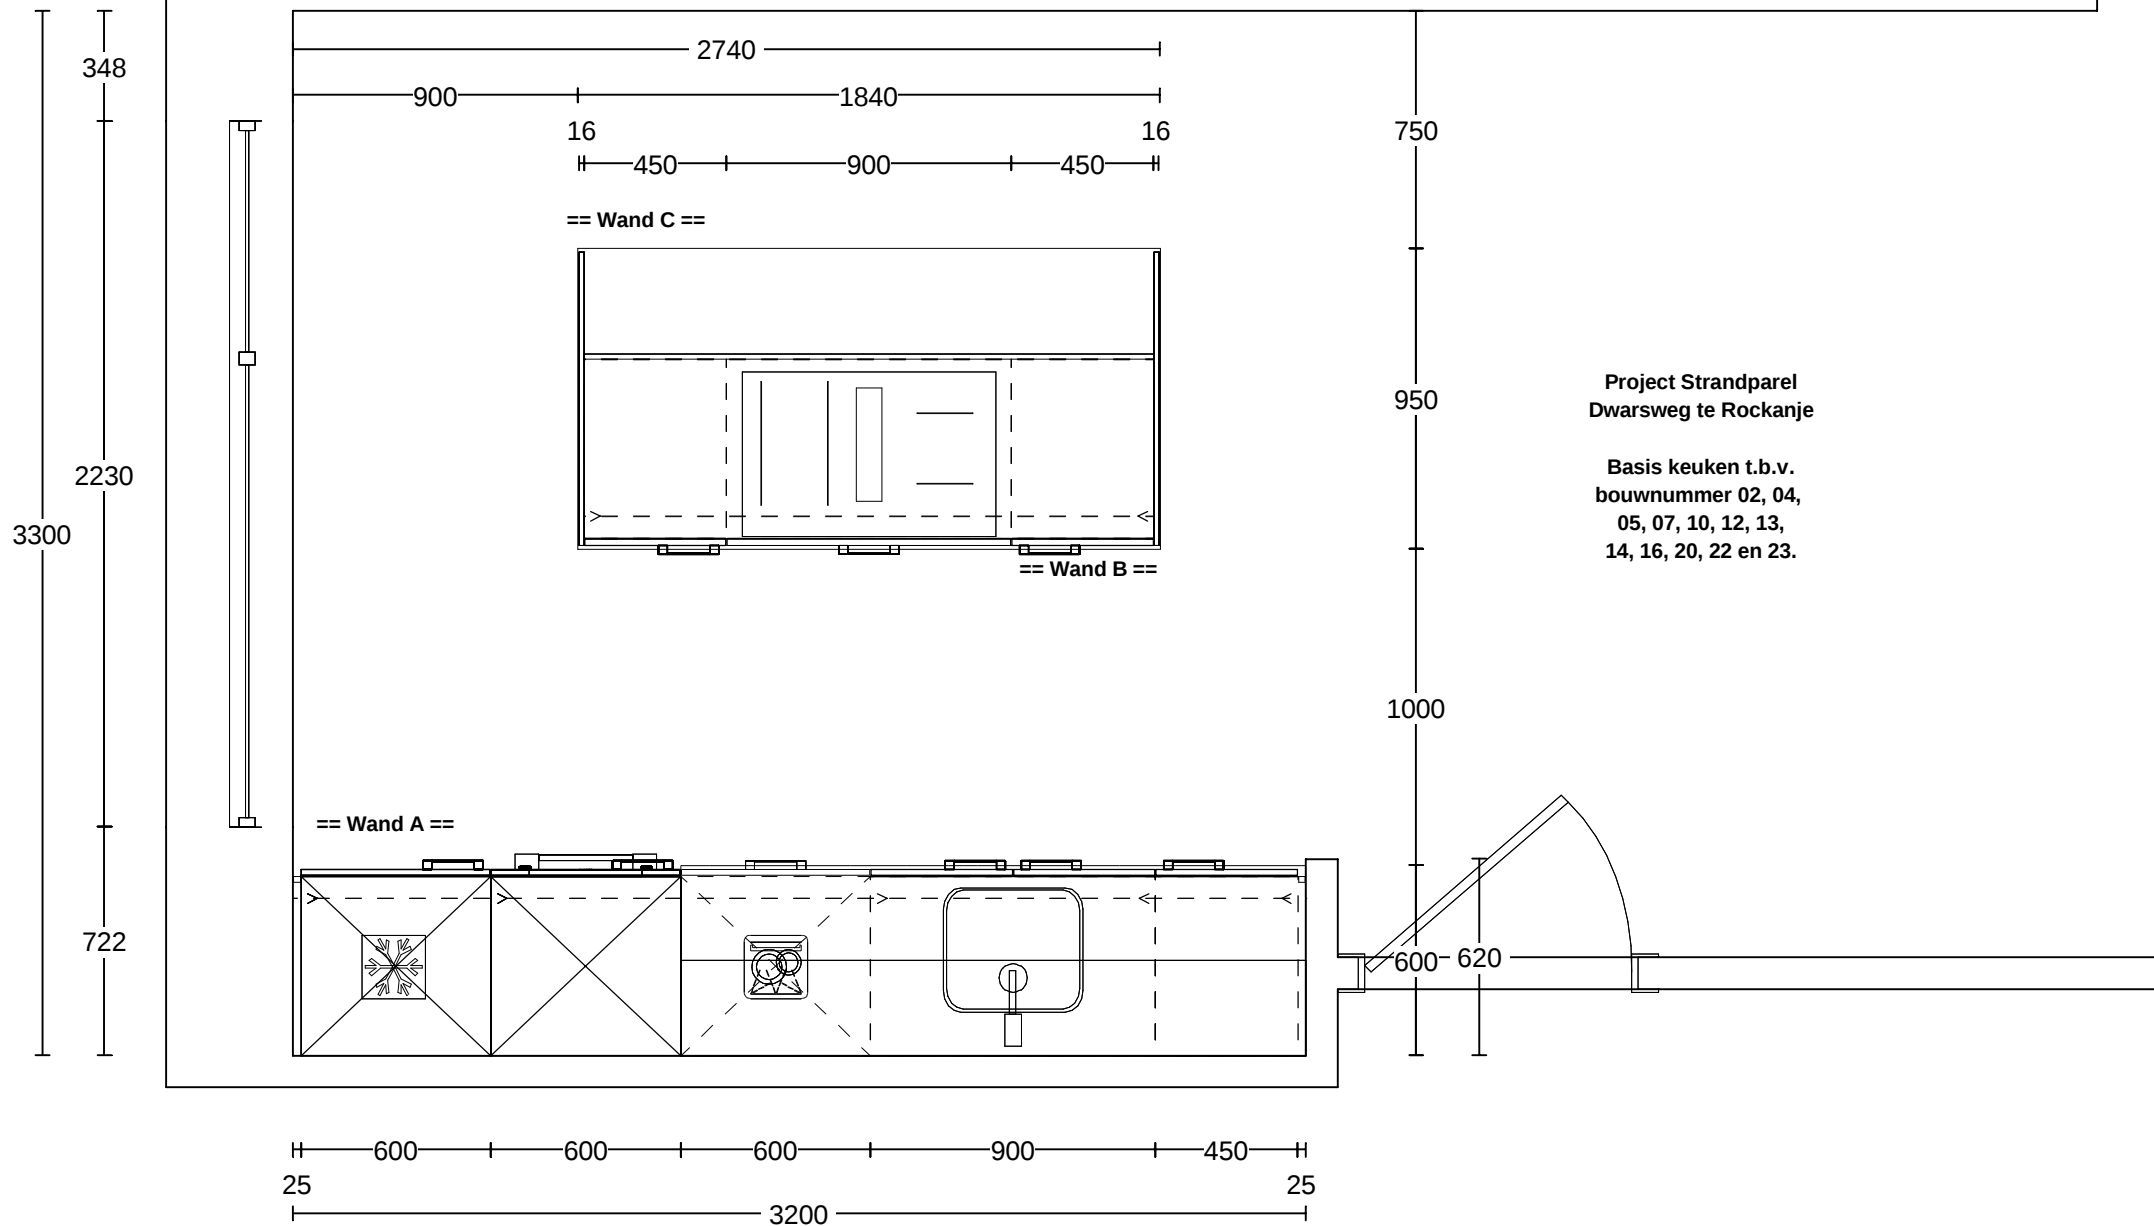


Tieleman Keukens
Korendreef 15
3241 AS MIDDELHARNIS
0187-602555

Client: Nieuw Vastgoed B.V.
Adres: Rivium Westlaan 9
Woonplaats: 2909 LD CAPELLE AAN DEN IJSSEL
Verkoper: Bas den Besten

Werkadres: Dwarsweg , 3235 CG ROCKANJE
Merk: Keller Raster 130 v. 214
Schaal: Beeldvullend
Datum: 26/11/24



DEZE TEKENING IS NIET BINDEND

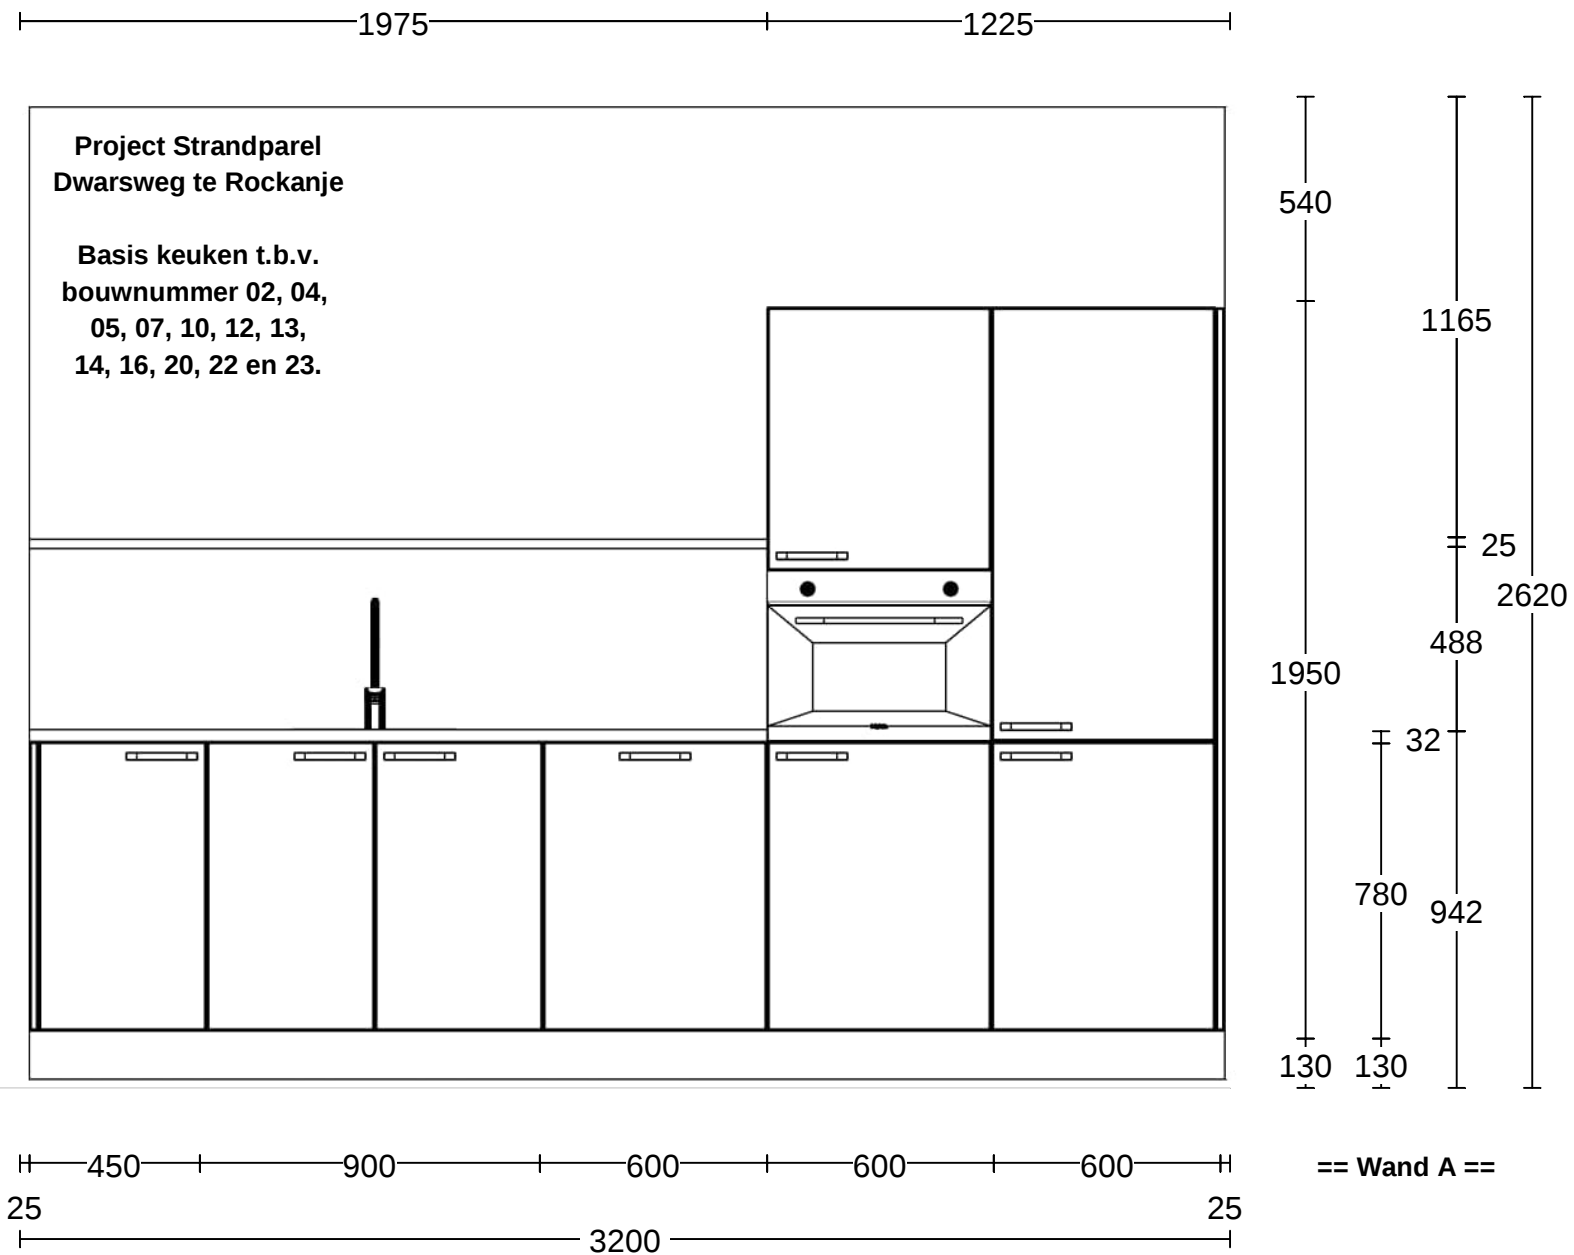


Tieleman Keukens	Client:	Nieuw Vastgoed B.V.	Werkadres:	Dwarsweg , 3235 CG ROCKANJE	
Korendreef 15	Adres:	Rivium Westlaan 9	Merk:	Keller Raster 130 v. 214	
3241 AS MIDDELHARNIS	Woonplaats:	2909 LD CAPELLE AAN DEN IJSSEL	Schaal:	1:20	
0187-602555	Verkoper:	Bas den Besten	Datum:	26/11/24	

DEZE TEKENING IS NIET BINDEND

**Project Strandparel
Dwarsweg te Rockanje**

**Basis keuken t.b.v.
bouwnummer 02, 04,
05, 07, 10, 12, 13,
14, 16, 20, 22 en 23.**

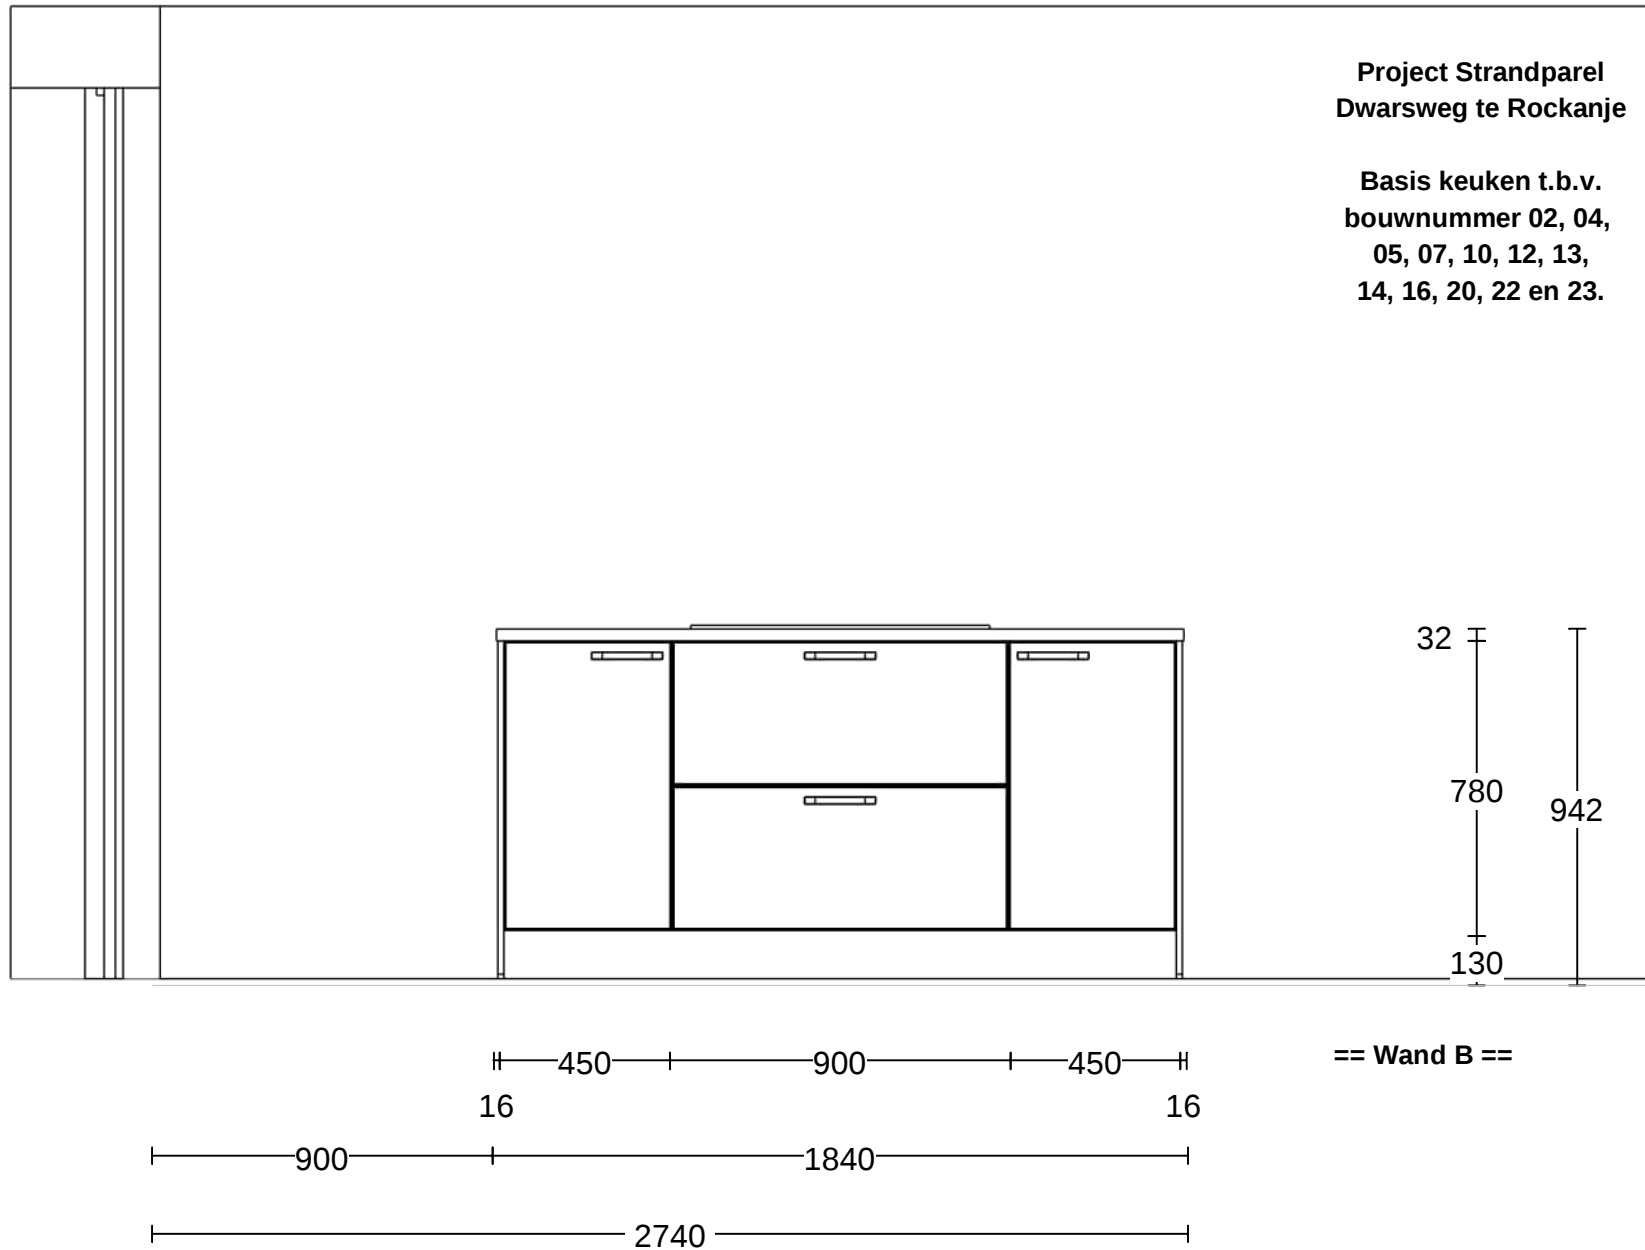

Tieleman Keukens
Korendreef 15
3241 AS MIDDELHARNIS
0187-602555

Client: Nieuw Vastgoed B.V.
Adres: Rivium Westlaan 9
Woonplaats: 2909 LD CAPELLE AAN DEN IJSSEL
Verkoper: Bas den Besten

Werkadres: Dwarsweg , 3235 CG ROCKANJE
Merk: Keller Raster 130 v. 214
Schaal: 1:20
Datum: 26/11/24



DEZE TEKENING IS NIET BINDEND

**Project Strandparel
Dwarsweg te Rockanje**

**Basis keuken t.b.v.
bouwnummer 02, 04,
05, 07, 10, 12, 13,
14, 16, 20, 22 en 23.**

